
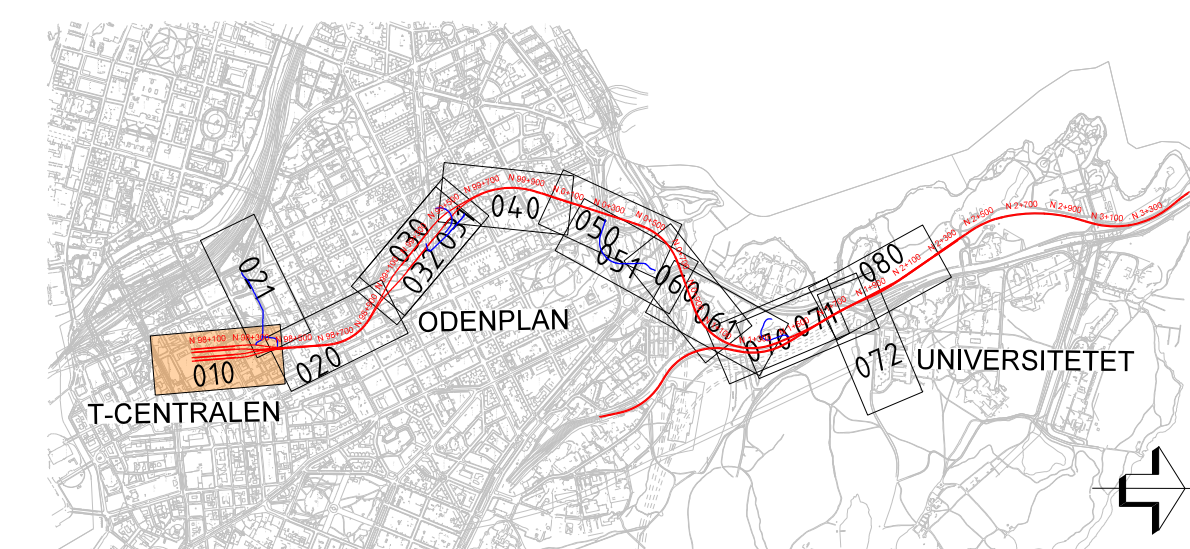
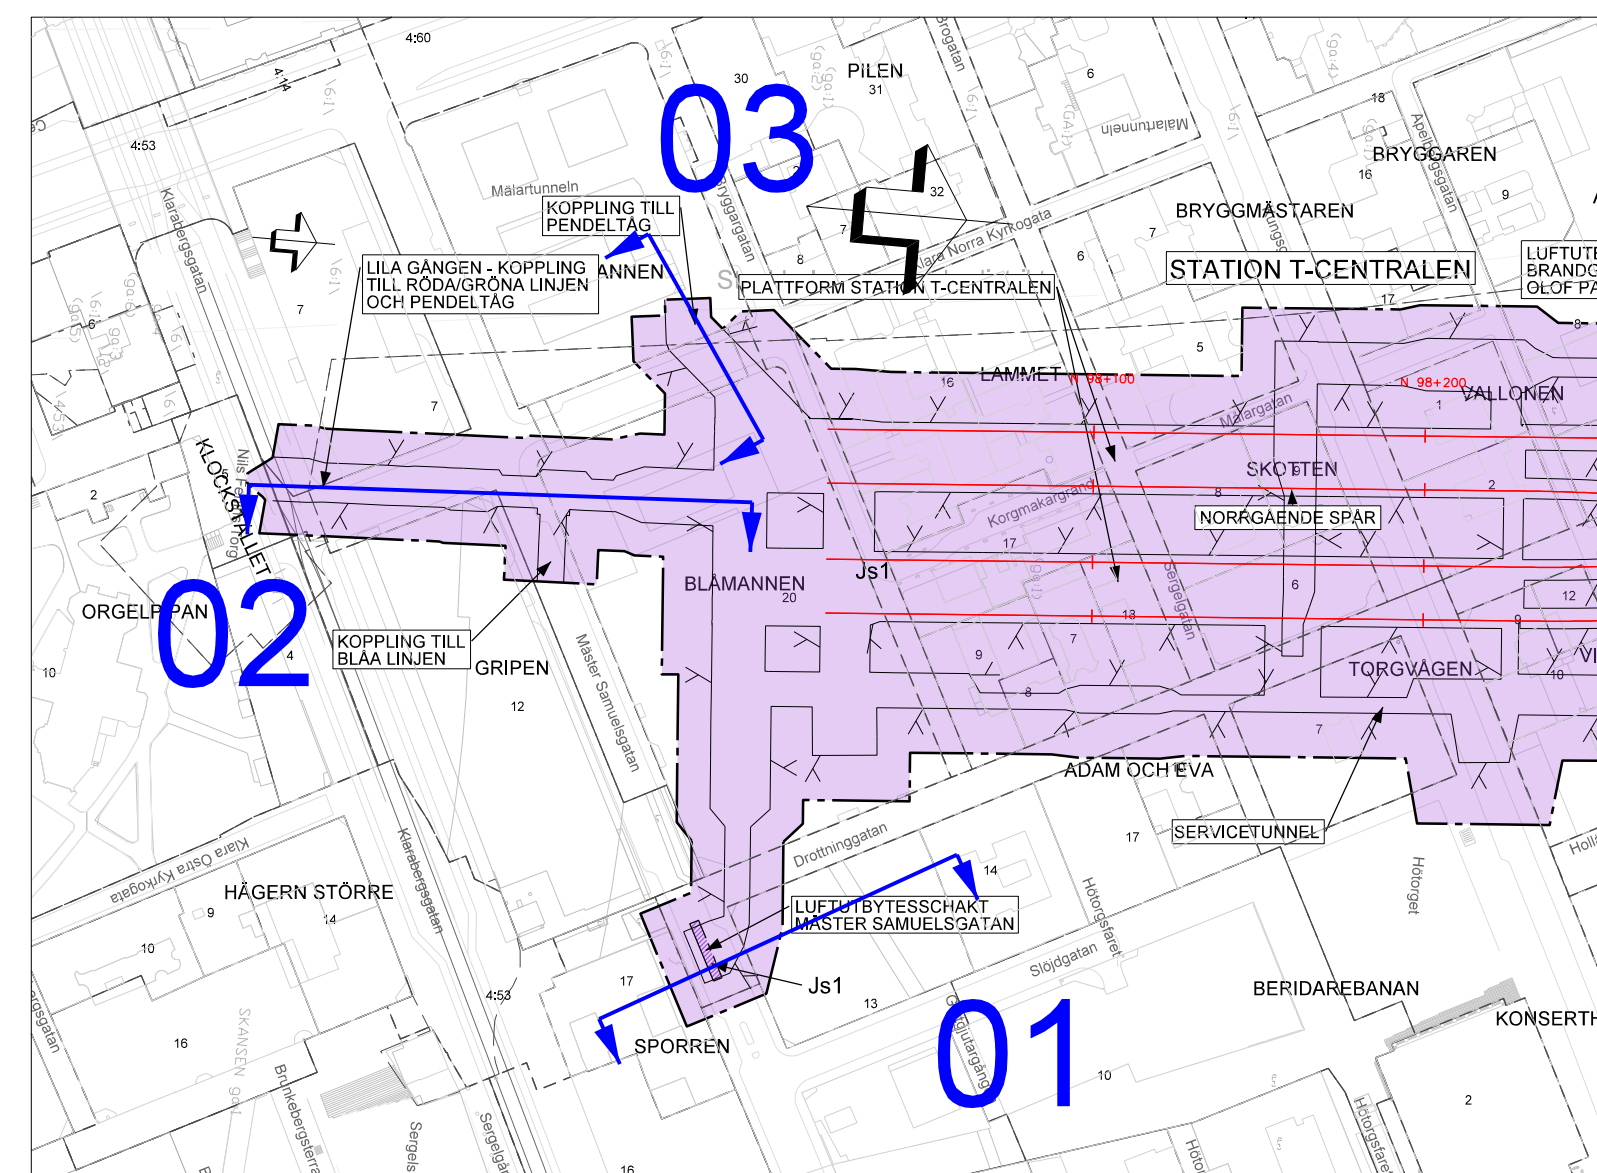
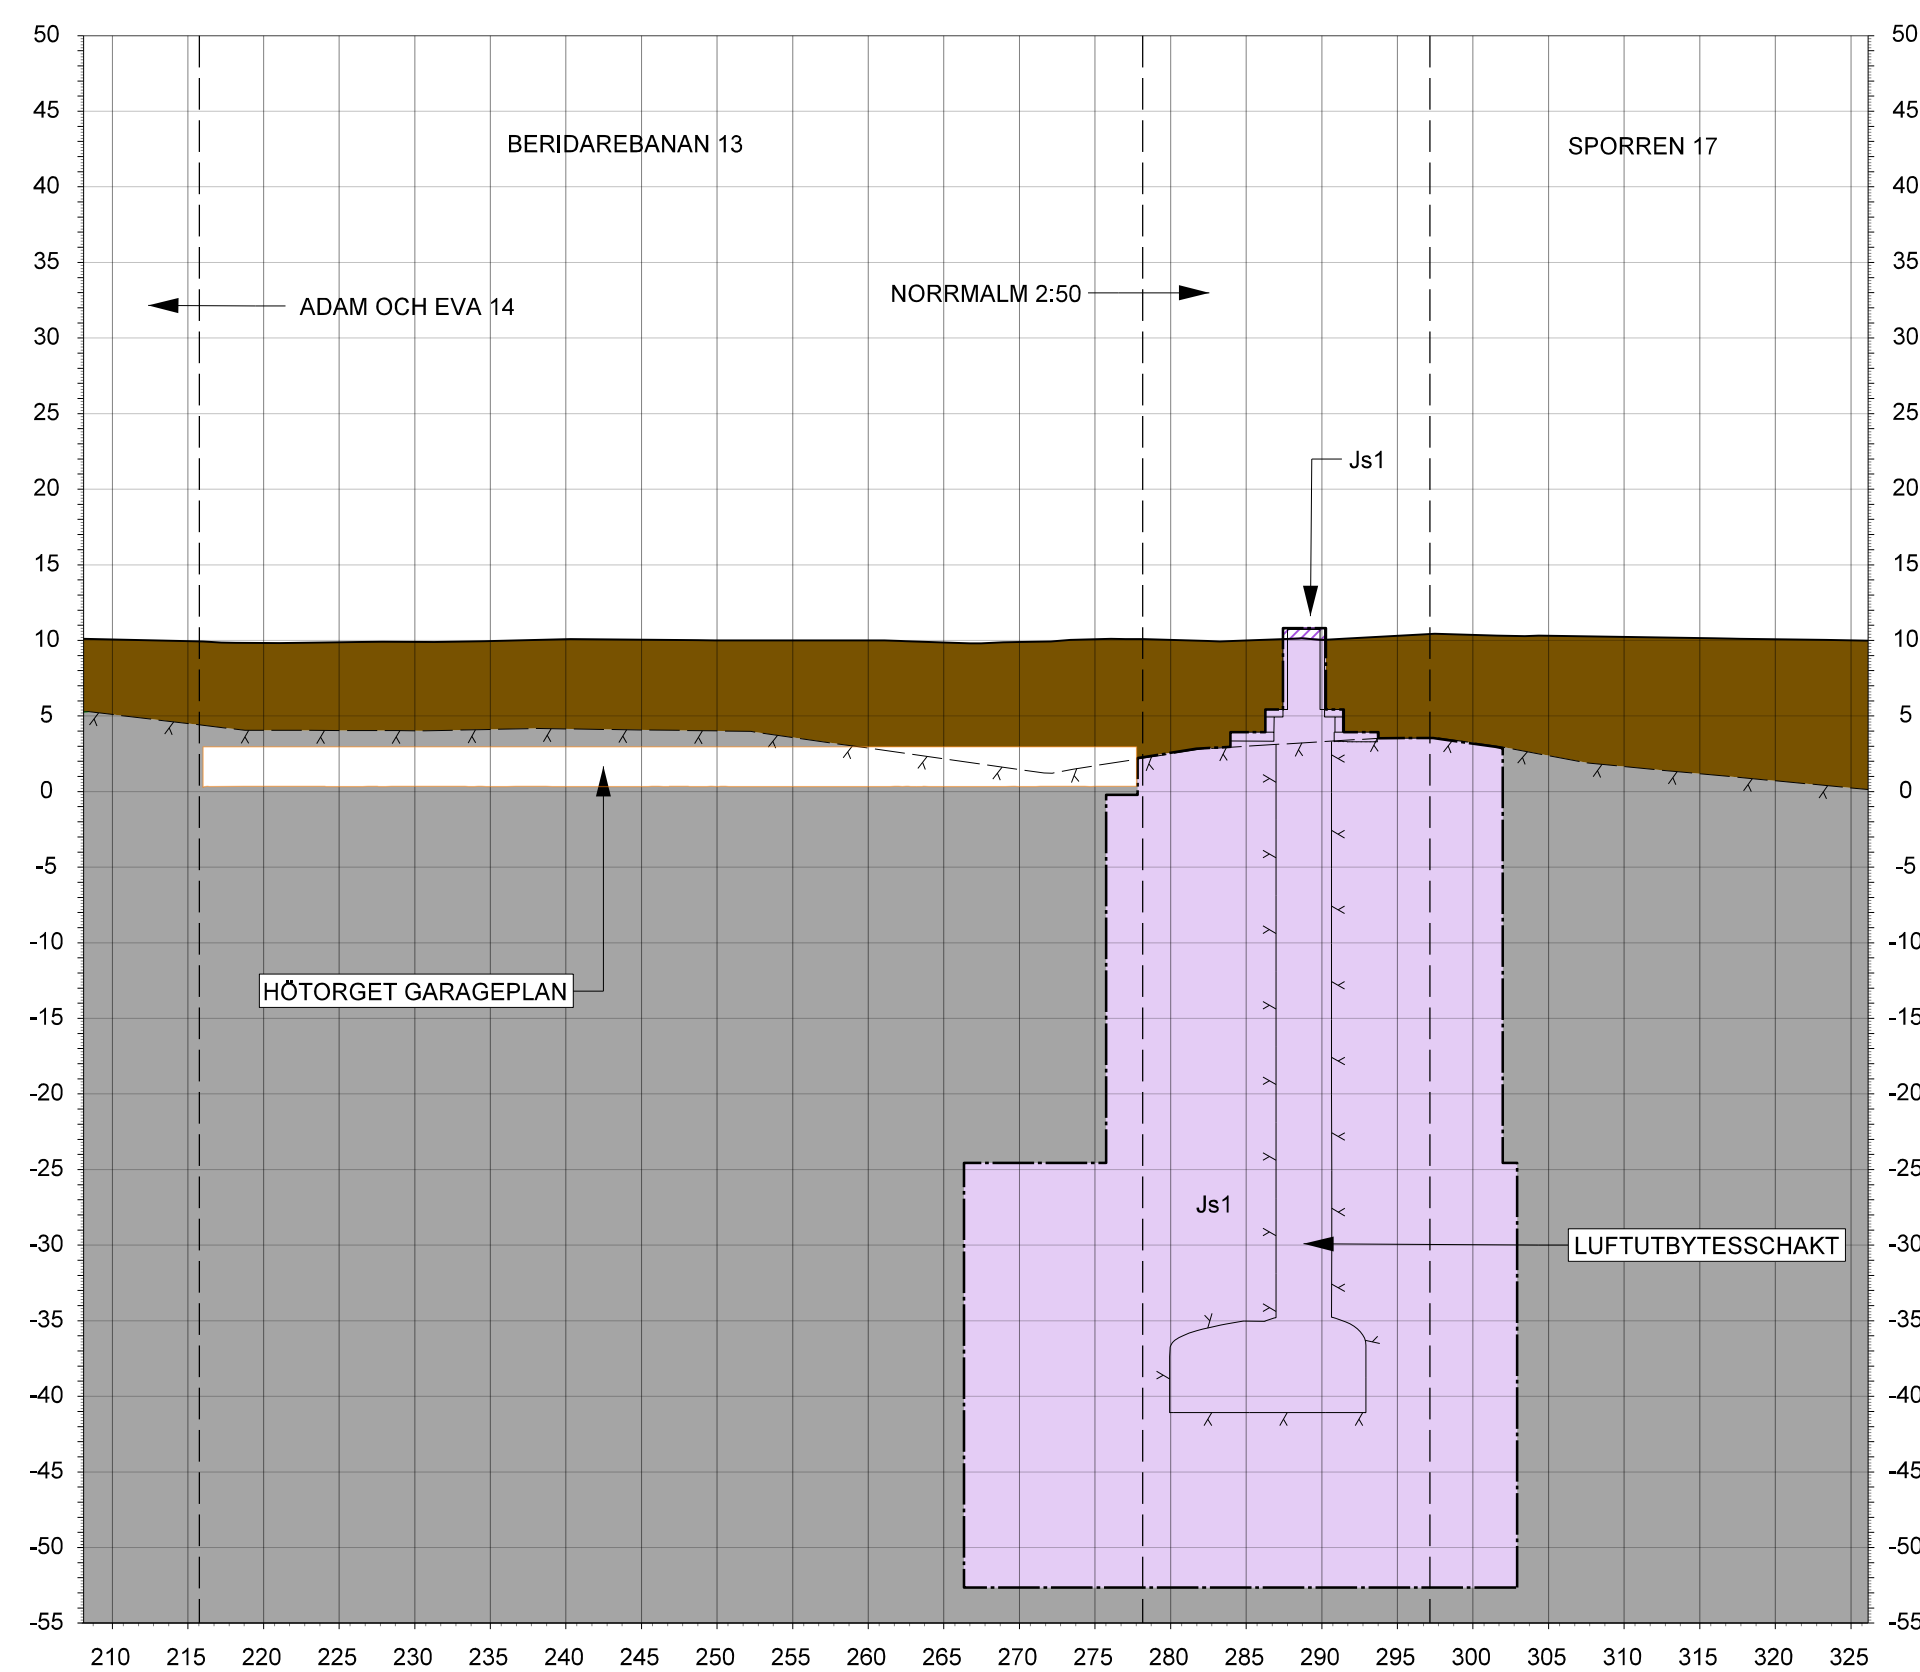
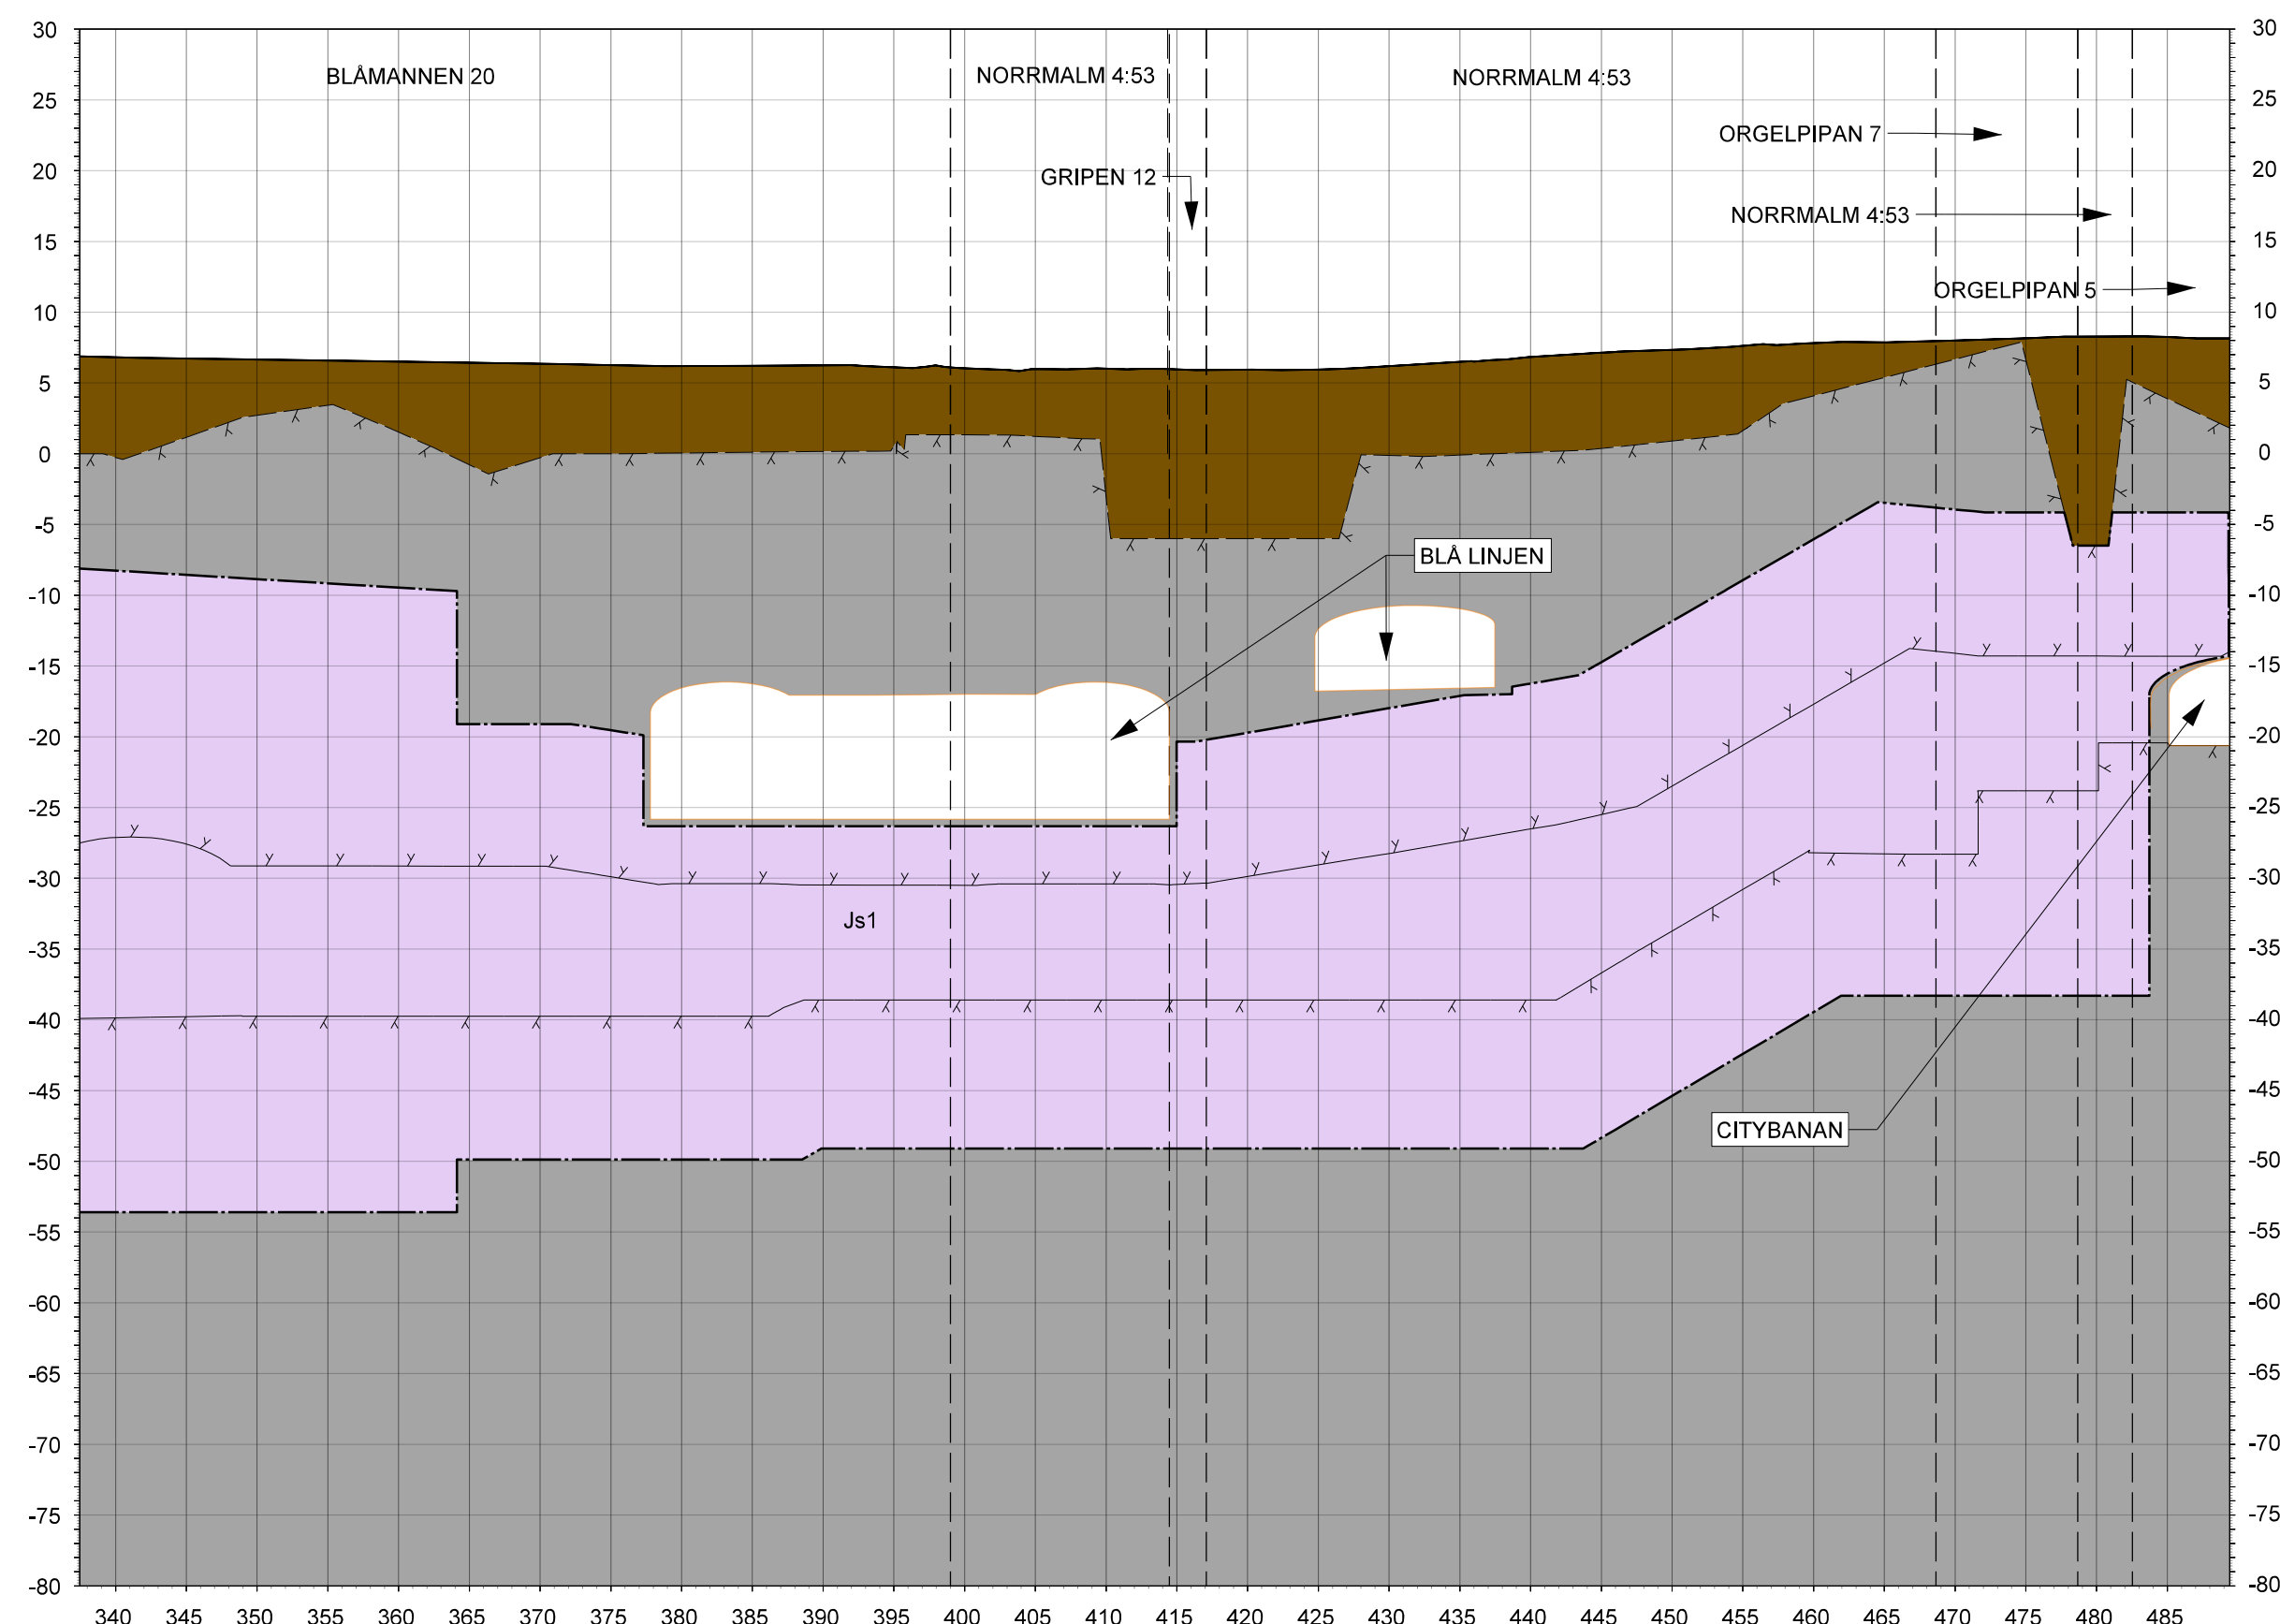


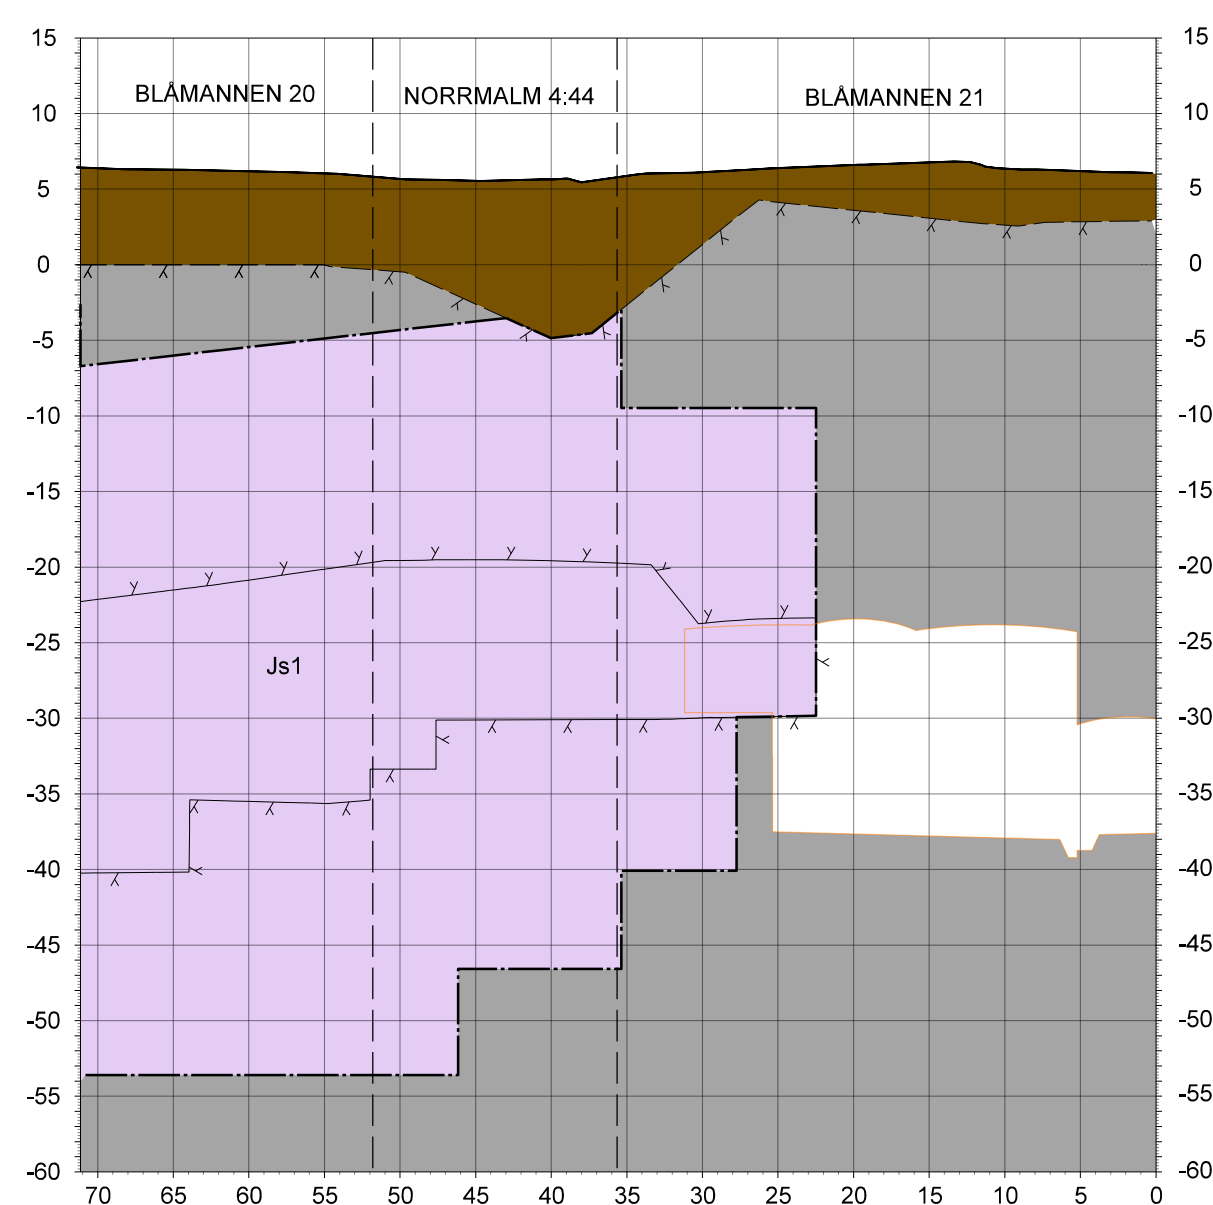

RIKTNING  
TVÄRSEKTION VETTER MOT NORR OCH MOT  
STIGANDE KM-TAL.  
VARJE SPÅR HAR INDIVIDUELL LÄNGDMÄTNING.

NYTT MARKANSPRÅK

|     |                                                                                    |
|-----|------------------------------------------------------------------------------------|
|     | GRÄNS FÖR JÄRNVÄGSMARK                                                             |
|     | AVGRÄNSNING MELLAN OLIKA TYPER<br>AV MARKANSPRÅK                                   |
| Js1 | NYTT UTRYMME FÖR JÄRNVÄG MED TILLHÖRANDE<br>ANLÄGGNINGAR UNDER JORD, SERVITUTSRÄTT |
| Js1 | NYTT UTRYMME FÖR JÄRNVÄG MED TILLHÖRANDE<br>ANLÄGGNINGAR OVAN JORD, SERVITUTSRÄTT  |

ÖVRIGA BETECKNINGAR I TVÄRSEKTION

TOLKAD BERGTYA/  
BERGKONTUR

PROJEKTAD  
BERGKONTUR/  
TUNNELKONTUR

BEFINTLIG MARKNIVÅ

ÖVRIGA INTERNA OCH  
EXTERNA  
KONSTRUKTIONER

----- FASTIGHETSGRÄNS

JÄRNVÄGS-  
FASTIGHET

BEFINTLIG  
ANLÄGGNING

RÄLER OCH  
SLIPERS

GEMENSAMMA SKYDDSZONER KOMPLETTERAS  
I GRANSKNINGSHANDLINGEN.

VERKSAMHETER/ÅTGÄRDER SOM UNDANTAS FRÅN FÖRBUD  
ENLIGT MILJÖBALKEN KOMPLETTERAS I  
GRANSKNINGSHANDLINGEN.

DATUM GRUNDKARTA: 2024-03  
DATUM FASTIGHETSINDELNING: 2026-02  
KOORDINATSYSTEM: SWEREF 99 18 00, RH2000

Denna handling och informationen här är  
 AB Storstockholms Lokaltrafik egendom och  
 får inte användas, delges obehöriga eller  
 ändras utan AB Storstockholms Lokaltrafik  
 skriftliga medgivande.

SAMRÅDSHANDLING 2026-09-15

**SWECO** 

|   |                                       |                                                                                               |     |     |                 |              |                 |
|---|---------------------------------------|-----------------------------------------------------------------------------------------------|-----|-----|-----------------|--------------|-----------------|
| UPPDAG NR<br>30068869   | HANDLAGGARE<br>M.BÖBERG               | RIT/KONST<br>M.VON SCHÖLE                                                                     | REV | ANT | REVIDERING AVSR | SIGN         | DATUM           |
| GRANSKAD<br>D.ERIKSSON   | GÖDKAND<br>P.REILAND                  | <div>JÄRNVÄGSPLAN</div> <div>ROSLAGSBANAN TILL CITY<br/>T-CENTRALEN</div> <div>N 98-100</div> |     |     |                 |              |                 |
| ÖRT<br>STOCKHOLM   | DATUM<br>2026-09-15                   |                                                                                               |     |     |                 |              |                 |
|  <b>AB Storstockholms Lokaltrafik</b> |                                       |                                                                                               |     |     |                 |              |                 |
| SL GRANSKAD<br>SIMON JOSEFSSON                                                                                             | TVÄRSEKTION                           |                                                                                               |     |     |                 |              |                 |
| SL GÖDKAND<br>NINA ISBERG                                                                                                  | FÖRVALTNINGSOBJEKTSNUMMER<br>5507     |                                                                                               |     |     |                 | FORMAT<br>A1 | SKALA<br>1:20   |
| SL DATUM<br>2026-09-15   | RITNINGSNUMMER<br>C-5507-000-401-1001 |                                                                                               |     |     |                 | BLAD<br>1001 | NASTA BL<br>REV |

RIKTNING

TVÄRSEKTION VETTER MOT NORR OCH MOT  
STIGANDE KPM-TAL  
VARJE SPÅR HAR INDIVIDUELL LÅNGMÄTNING.

NYTT MARKANSPRÅK

- GRÄNS FÖR JÄRNVÄGSMARK
- AVGRÄNSNINGSS MELLAN OLIKA TYPER  
AV MARKANSPRÅK
- Js1

NYTT UTRYMME FÖR JÄRNVÄG MED TILLHÖRANDE  
ANLÄGGNINGAR UNDER JORD, SERVITUTSRÄTT
- Js1


NYTT UTRYMME FÖR JÄRNVÄG MED TILLHÖRANDE  
ANLÄGGNINGAR OVAN JORD, SERVITUTSRÄTT

ÖVRIGA BETECKNINGAR I TVÄRSEKTION


- TOLKAD BERG/TA/  
BERGKONTUR
- ÖVRIGA INTERNA OCH  
EXTERN  
KONSTRUKTIONER
- PROJEKTAD  
BERGKONTUR/  
TUNNELKONTUR
- FASTIGHETSGRÄNS
- BEFINTLIG MARKNIVÅ
- JORD
- JÄRNVÄGS-  
FASTIGHET
- BERG
- BEFINTLIG  
ANLÄGGNING
- RÄLER OCH  
SLIPERS

GEMENSAMMA SKYDDSZONER KOMPLETTERAS  
I GRÄNSKNINGSHANDLINGEN.



VERKSAMHETER/ÅTGÄRDER SOM UNDANTAS FRÅN FÖRBUD  
ENLIGT MILJÖBALKEN KOMPLETTERAS I  
GRÄNSKNINGSHANDLINGEN.

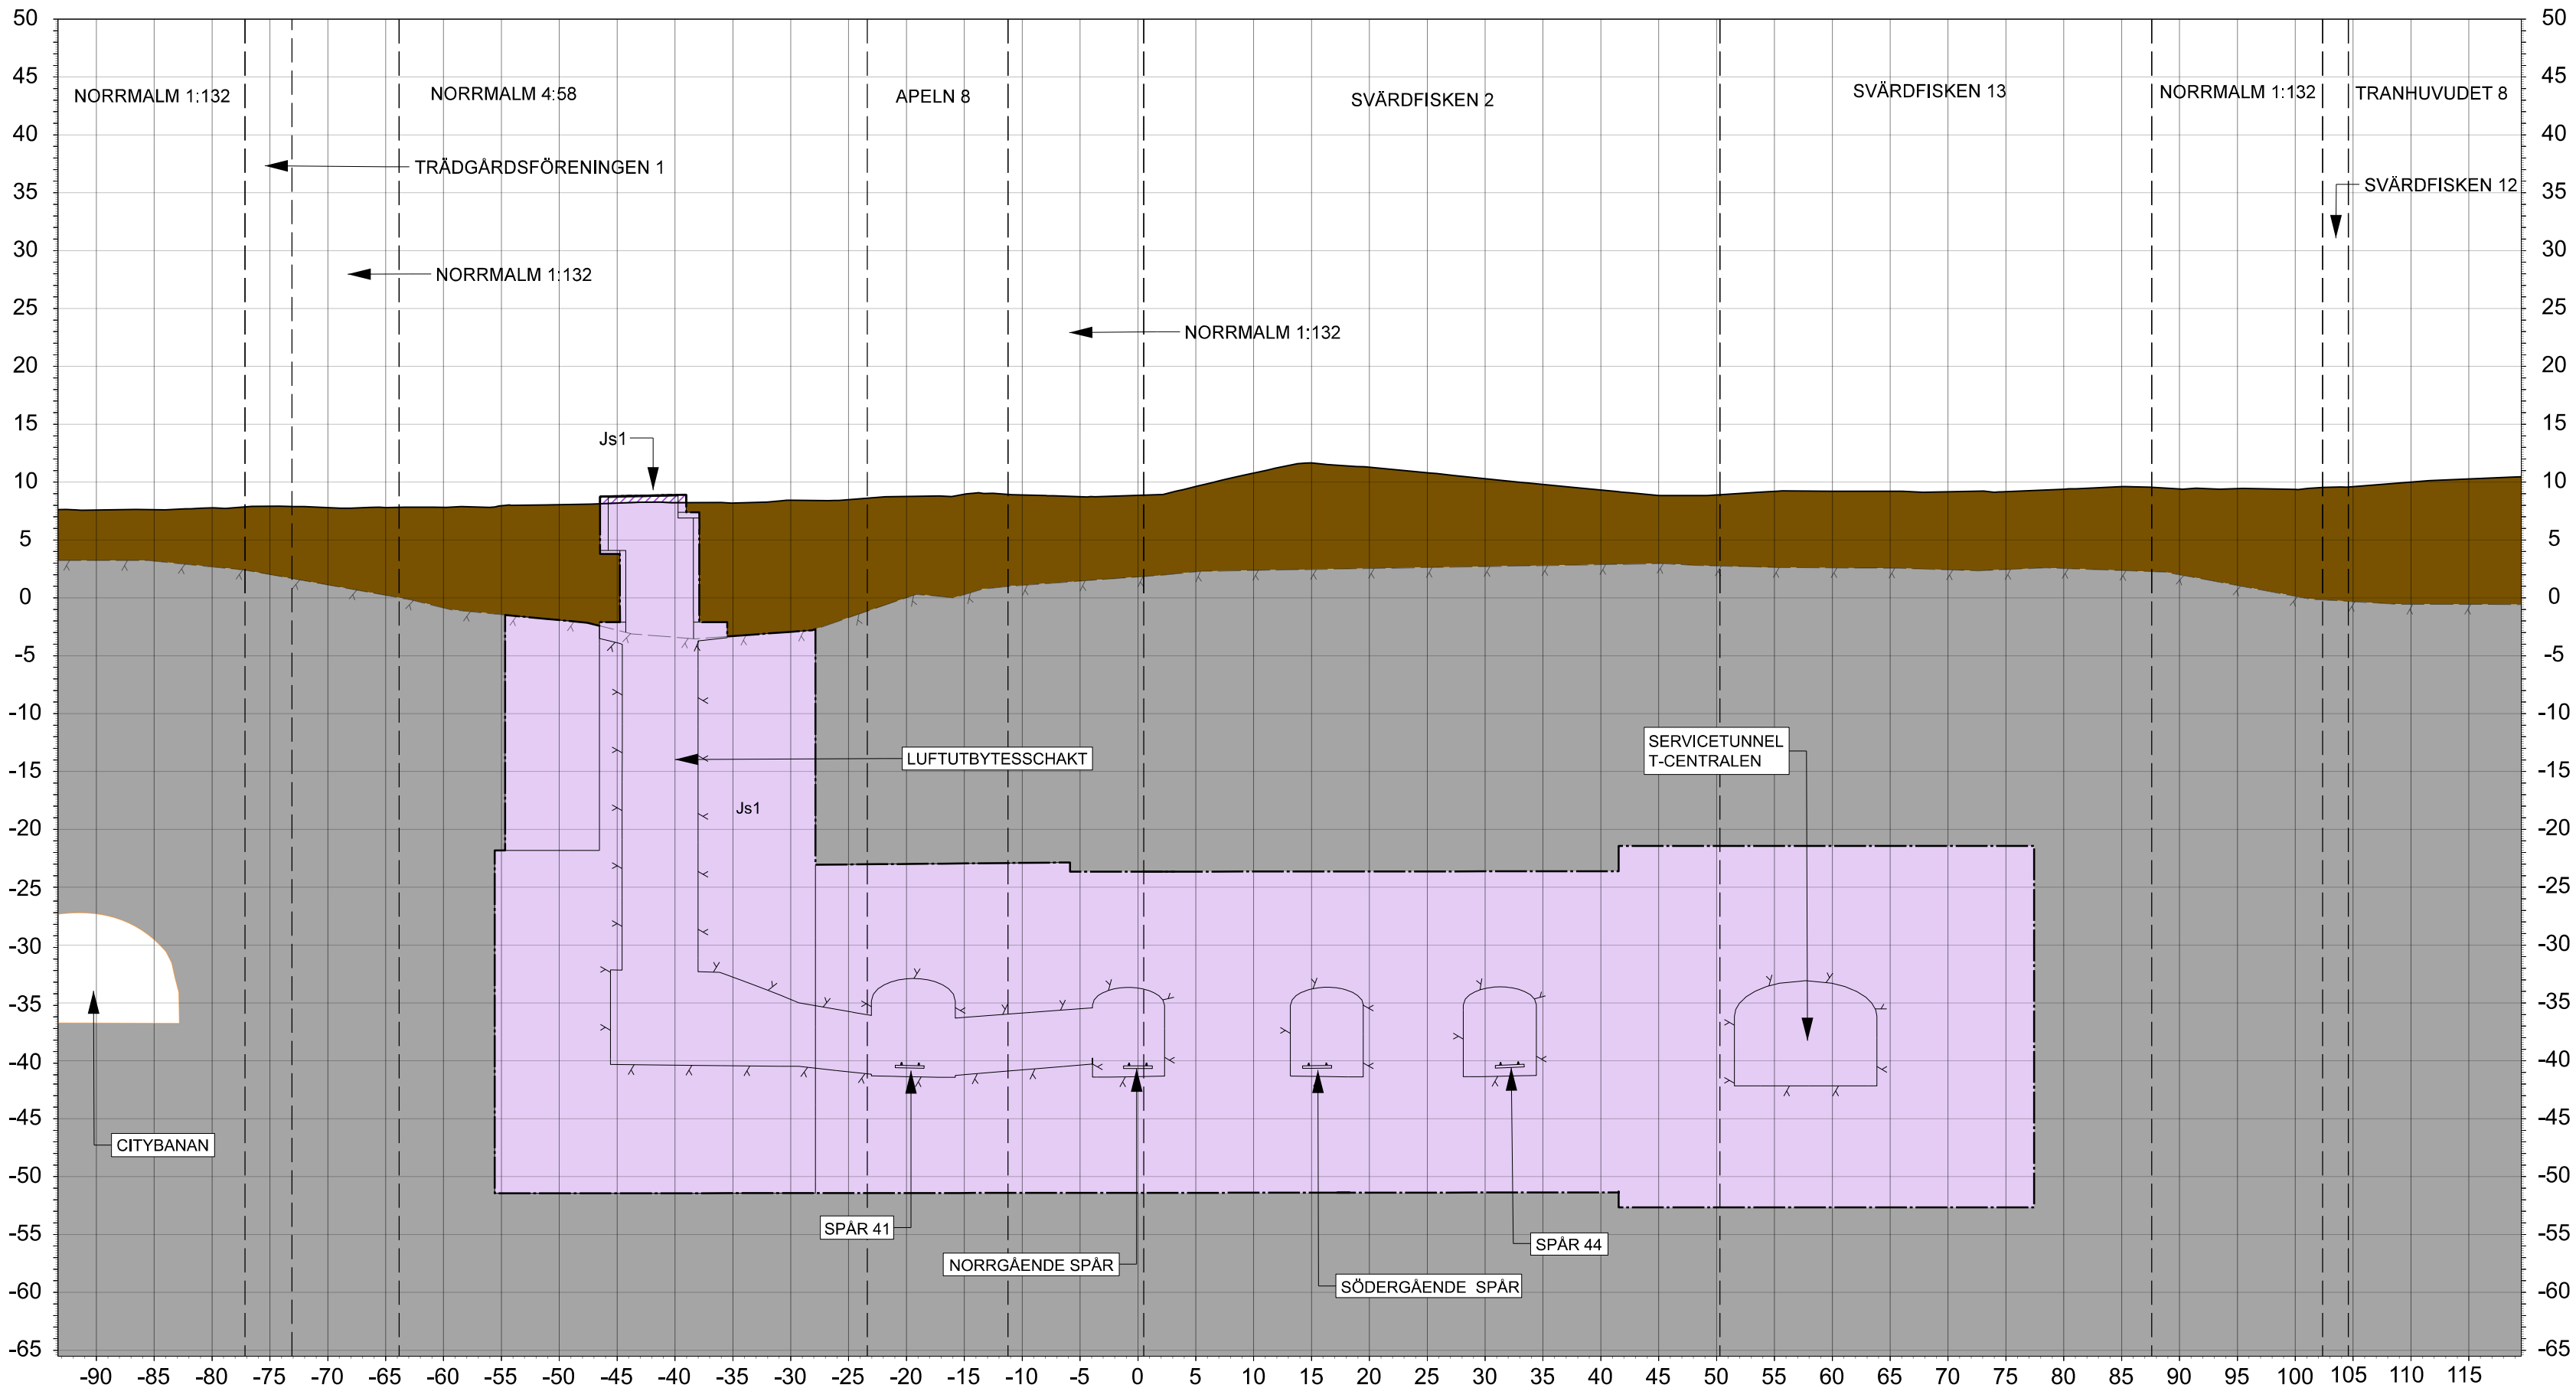

TVÄRSEKTION 5  
N 98+288

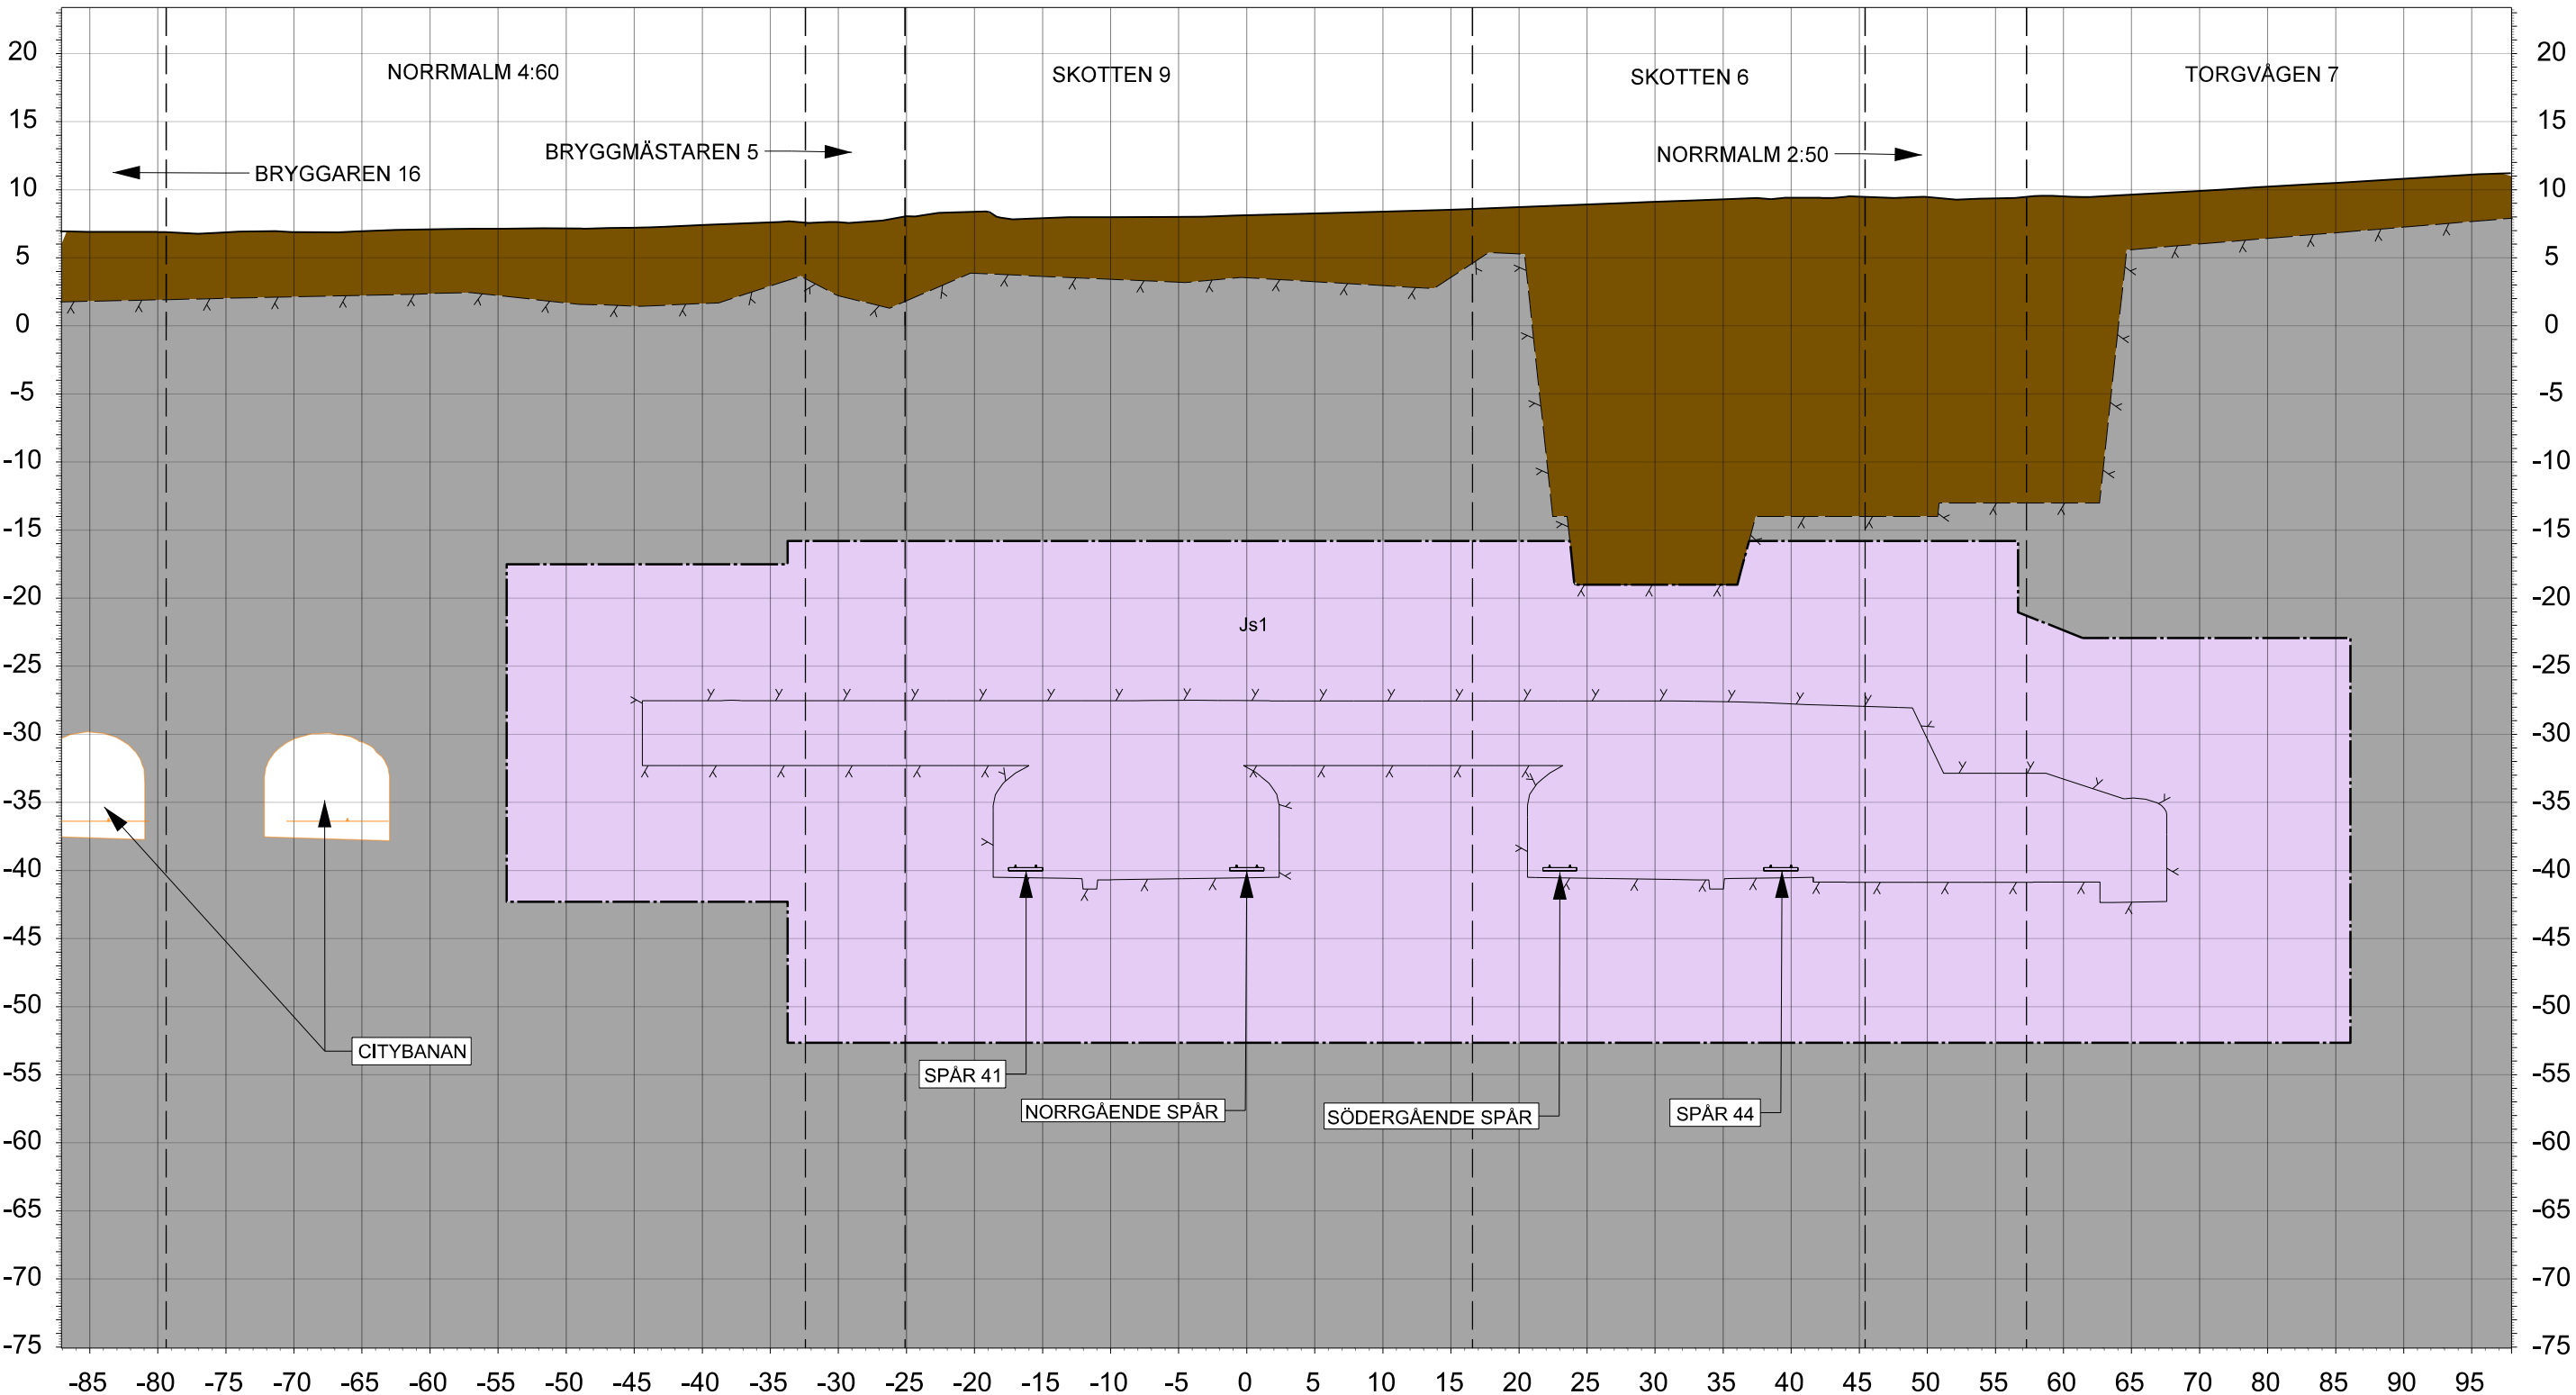


TVÄRSEKTION 4  
N 98+162

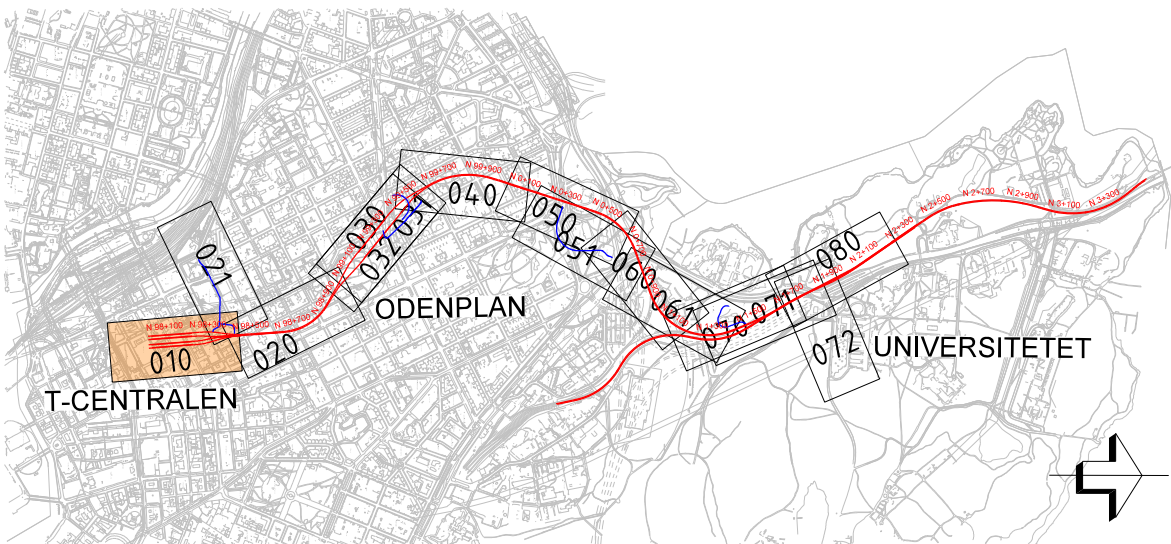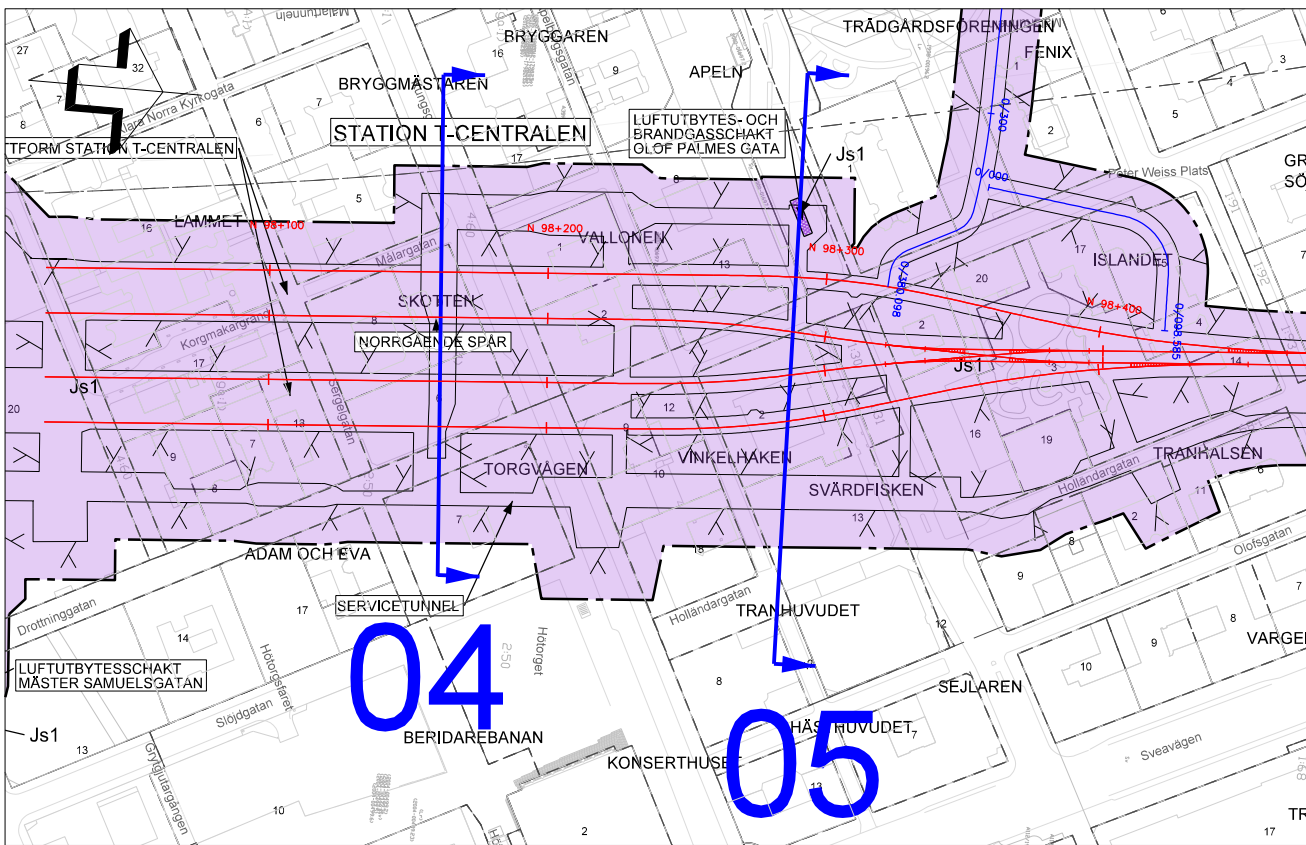


SAMRÅDSHANDLING 2026-09-15

SWECO


|                                |                                      |                             |                   |     |                  |      |       |
|--------------------------------|--------------------------------------|-----------------------------|-------------------|-----|------------------|------|-------|
| UPPDRAG NR<br>30068869         | HANDLÄGGARE<br>M. BOBERG             | RIT/KONST<br>M. VON SCHEELE | REV               | ANT | REVIDERING AVSER | SIGN | DATUM |
| GRANSKAD<br>D. ERIKSSON        | GODKÄND<br>P. REILAND                | DATUM<br>2026-09-15         | JÄRNVÄGSPLAN      |     |                  |      |       |
| ORT<br>STOCKHOLM               | RÖSLIGASBANAN TILL CITY              |                             | T-CENTRALEN       |     |                  |      |       |
| SL GRANSKAD<br>SIMON JOSEFSSON | T-VÄRSEKTION                         |                             | N 98+200 - 98+300 |     |                  |      |       |
| SL GODKÄND<br>NINA ISBERG      | FÖRVALTNINGSOBJEKTSNUMMER<br>5507    |                             | FORMAT<br>A1      |     | SKALA<br>1:200   |      |       |
| SL DATUM<br>2026-09-15         | RITNINGNUMMER<br>C-5507-000-401-1002 |                             | BLAD<br>1002      |     | NÄSTA BL<br>REV  |      |       |

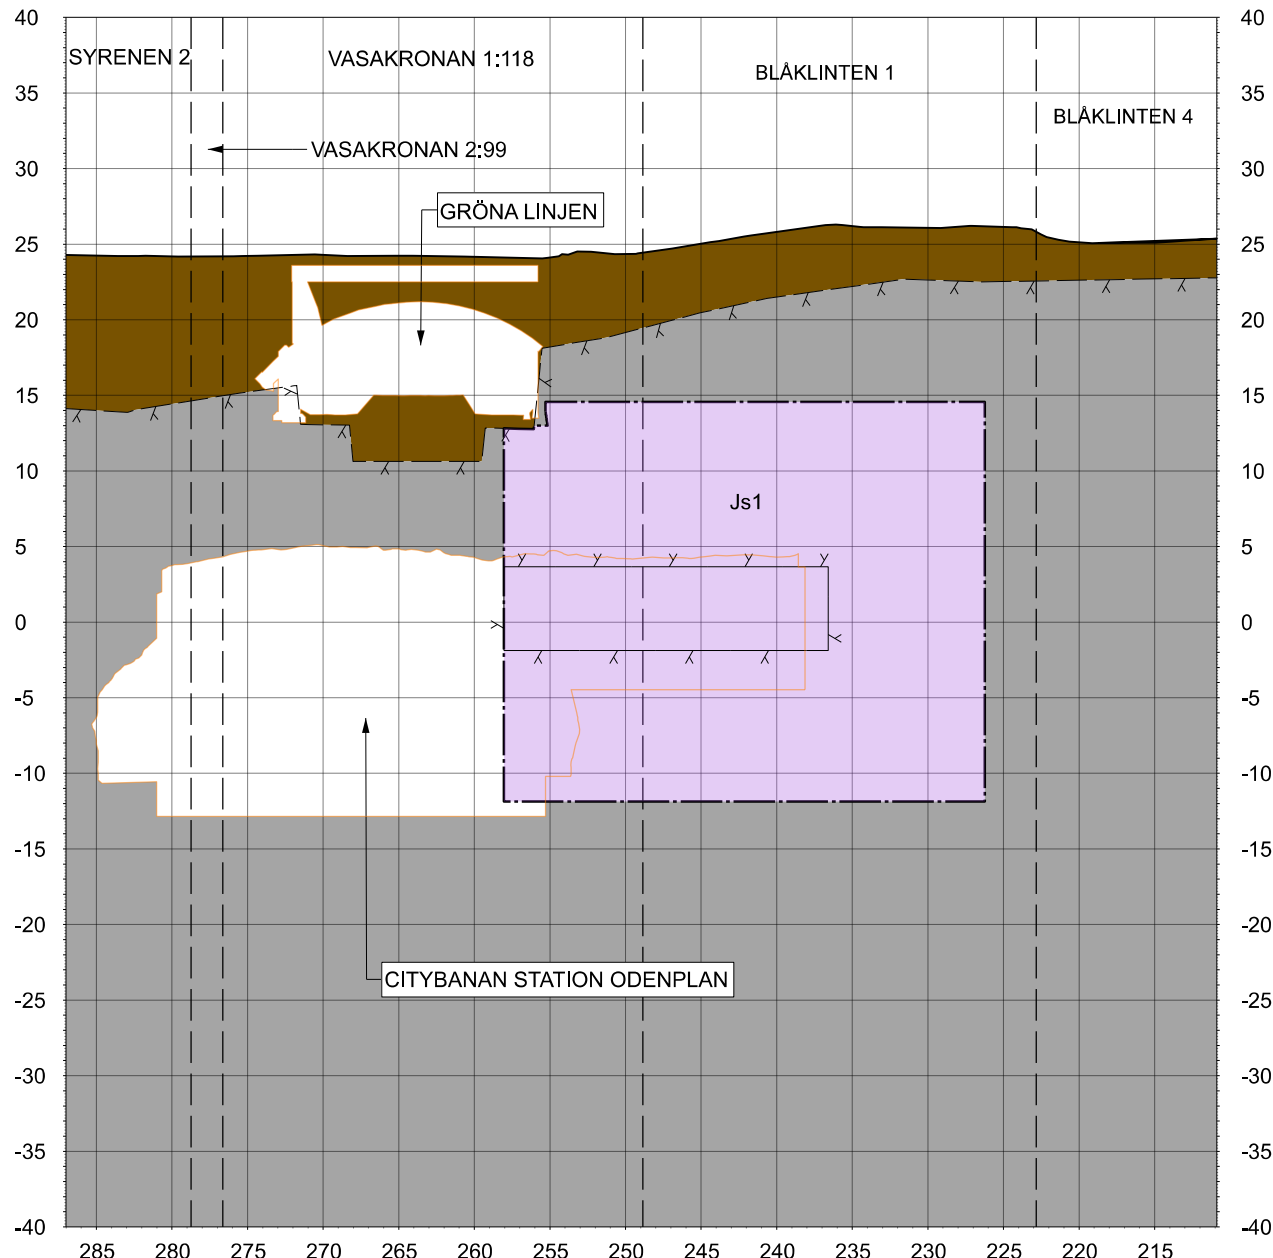


TVÄRSEKTION 09  
N 99+687

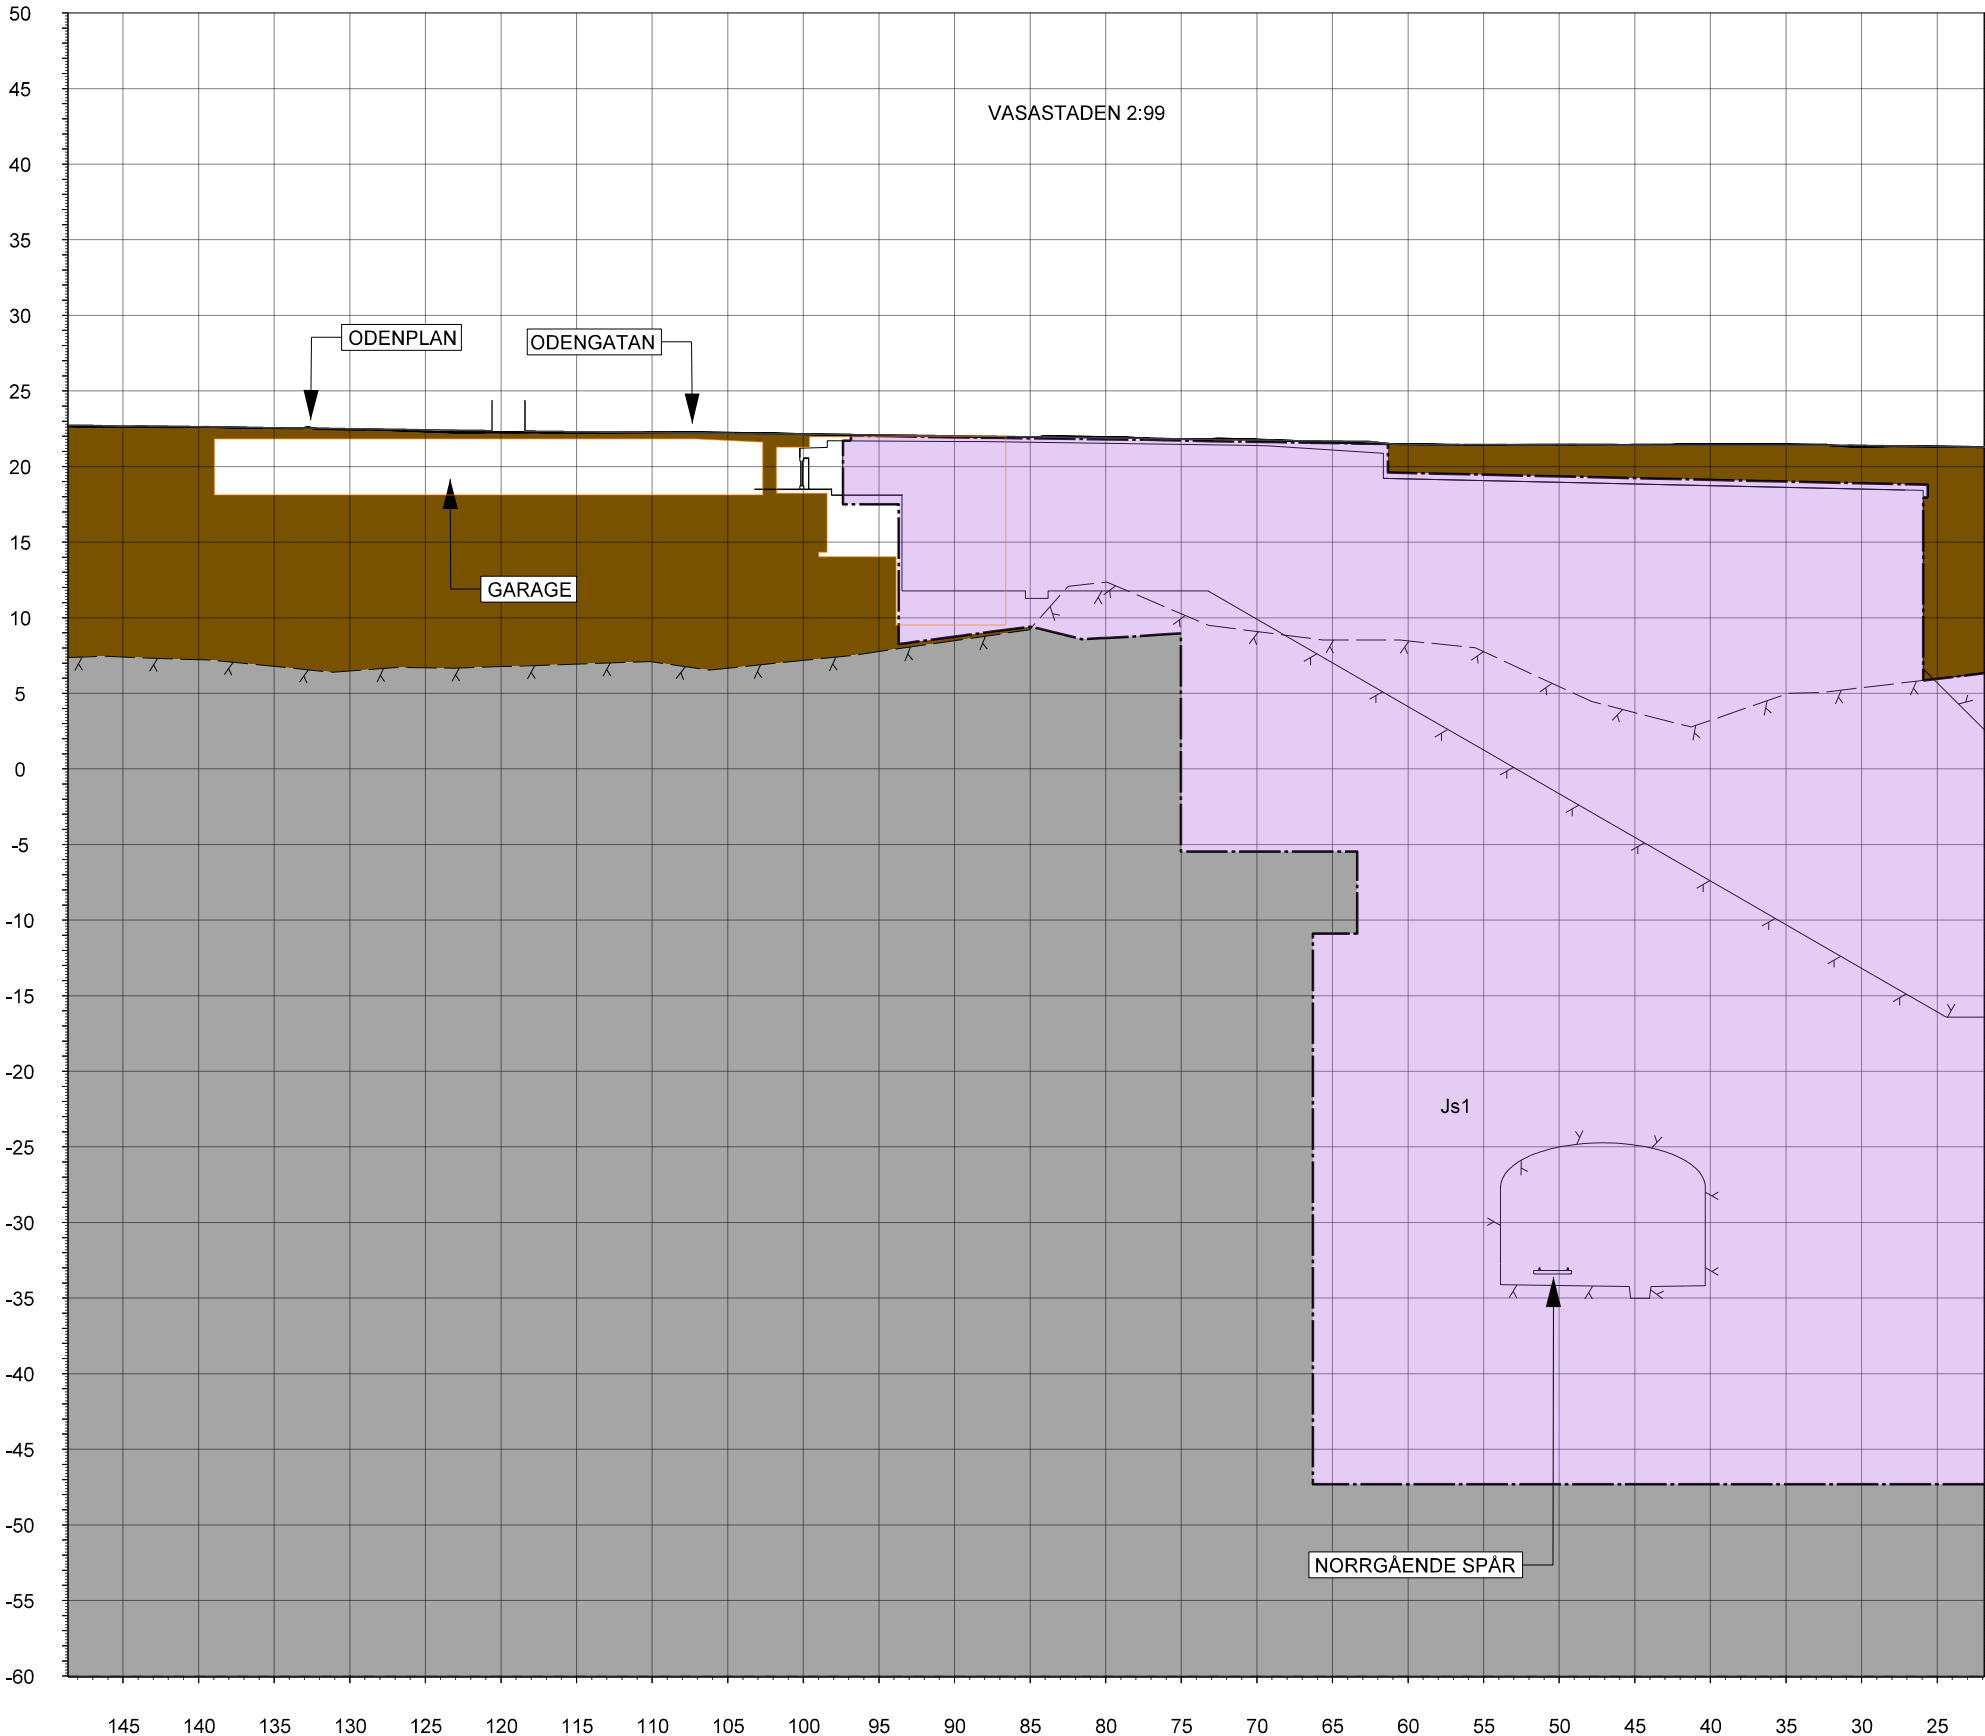



TVÄRSEKTION 08  
N 99+320

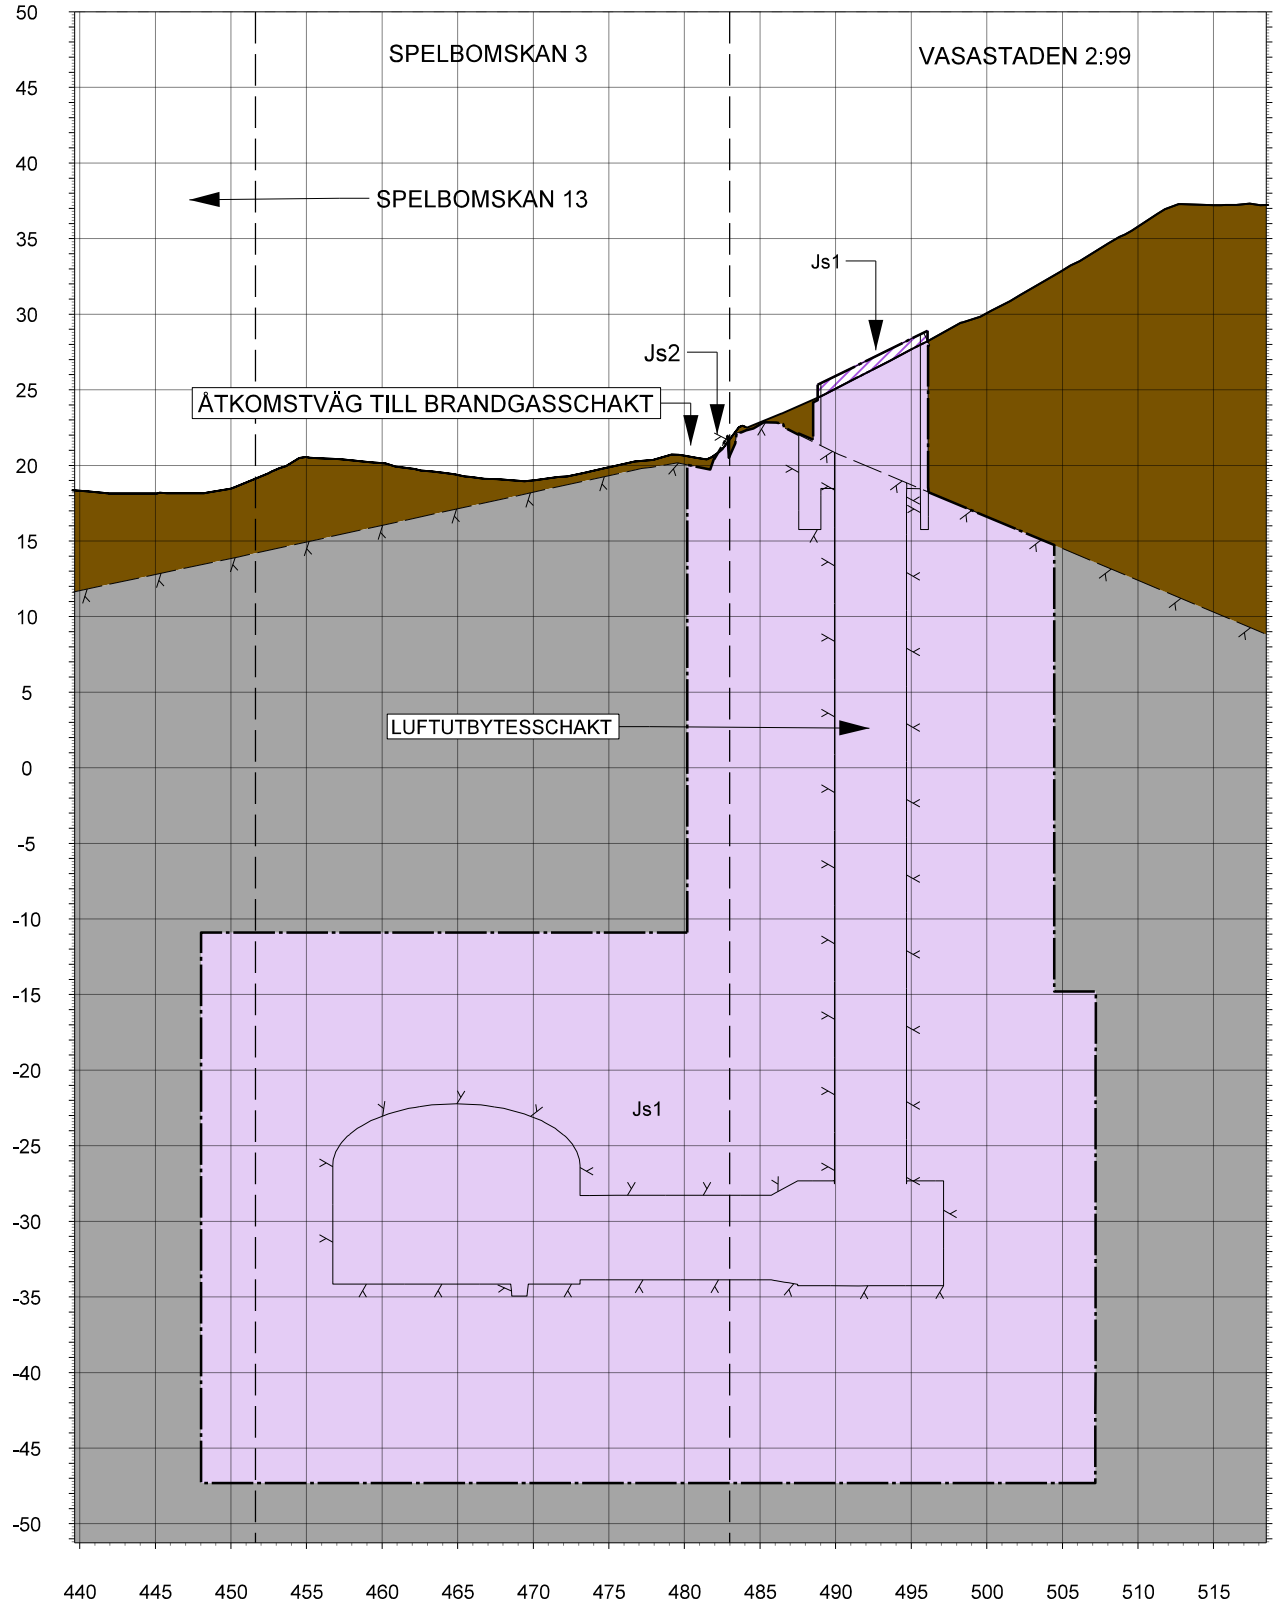

TVÄRSEKTION 06  
N 99+723

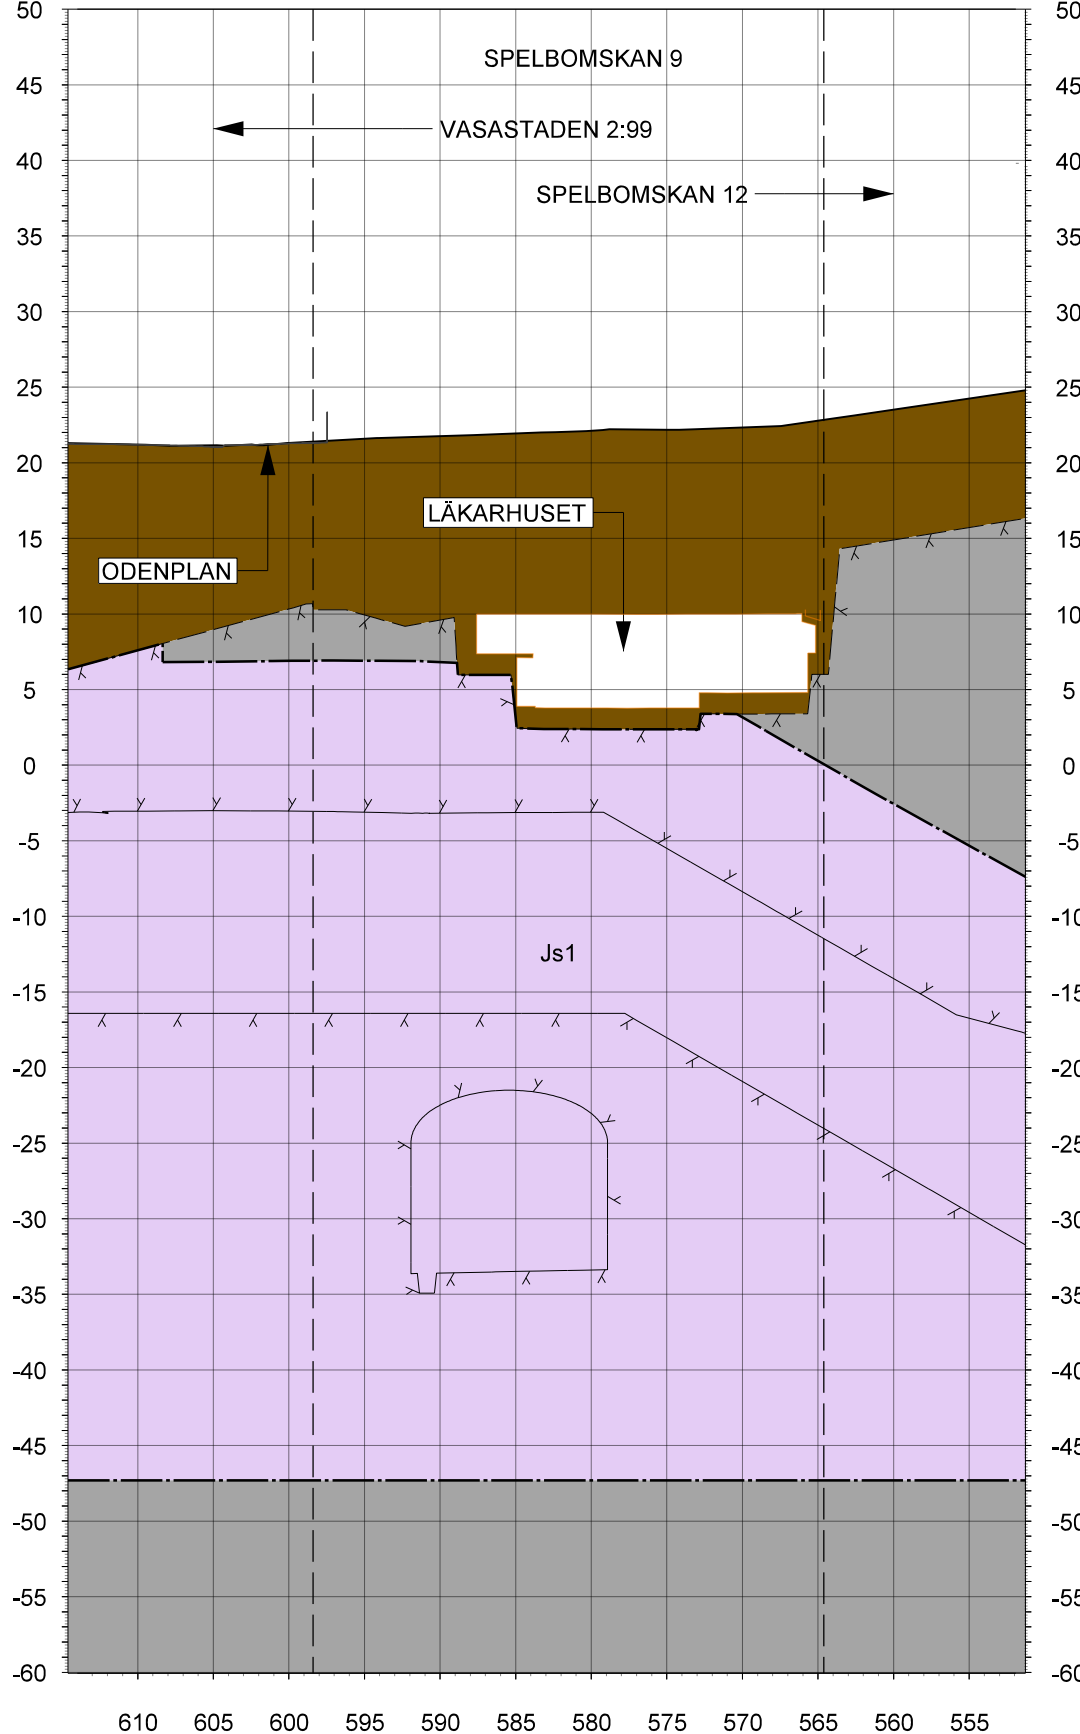

TVÄRSEKTION 07  
N 98+710

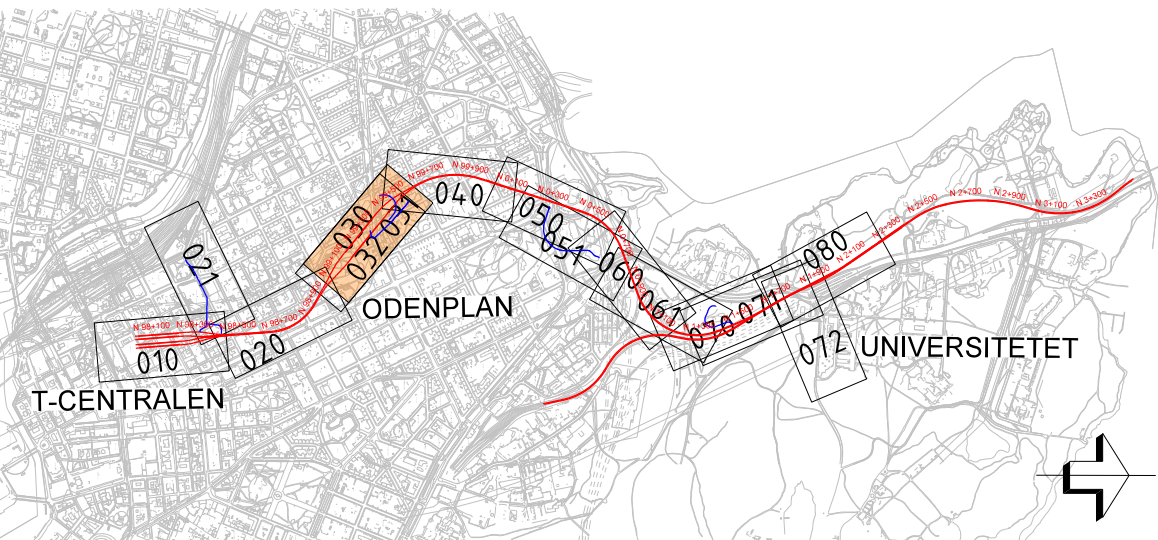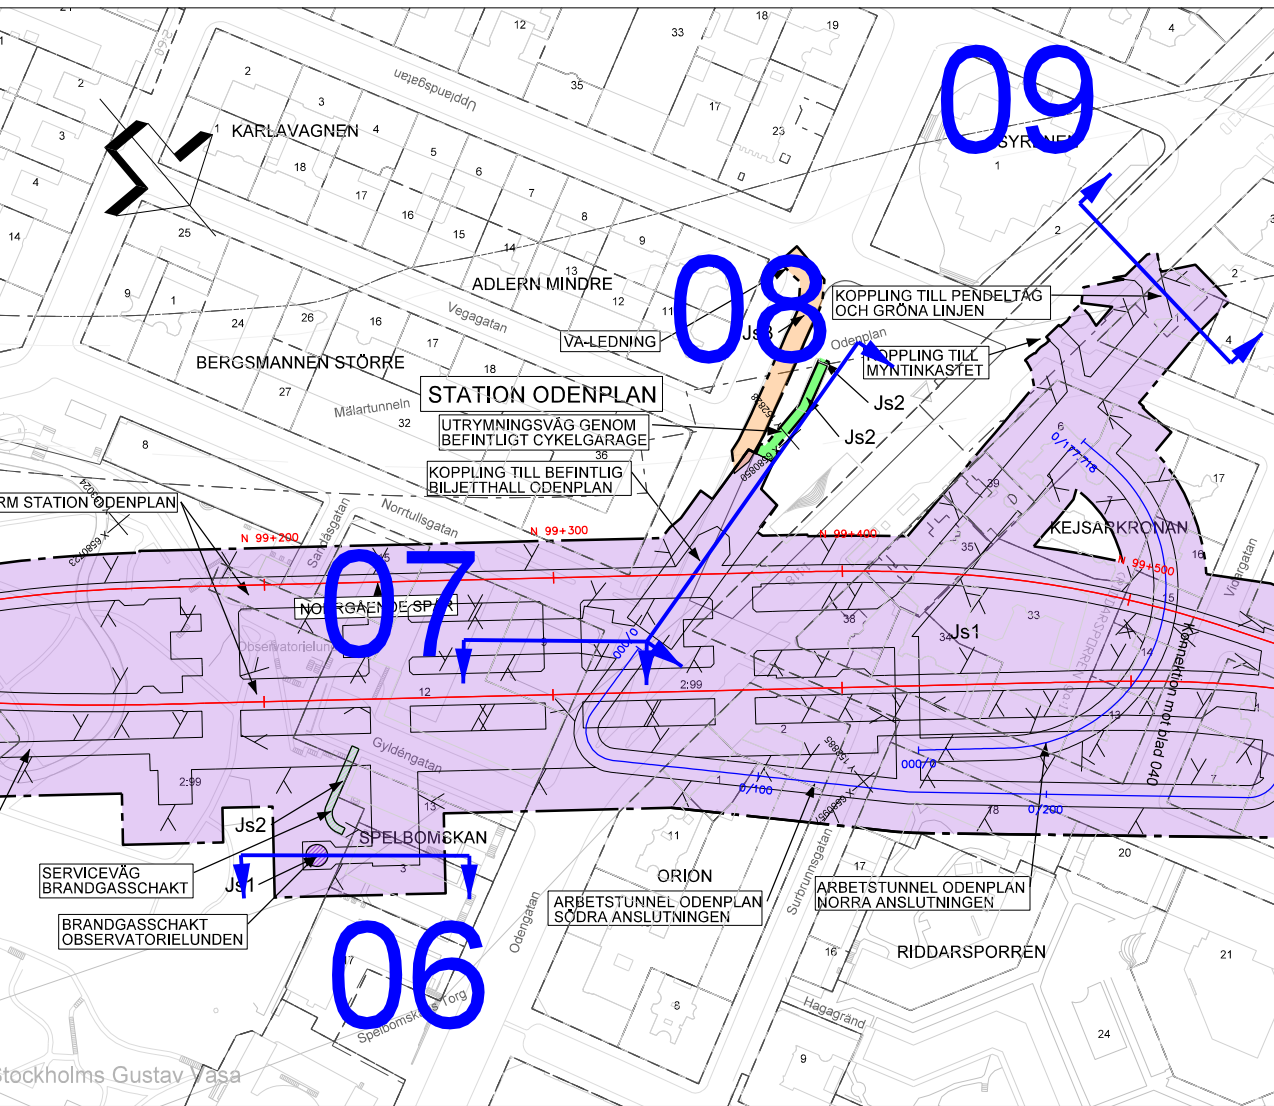

DATUM GRUNDKARTA: 2024-03  
DATUM FASTIGHETSINDELNING: 2026-02  
KOORDINATSYSTEM: SWEREF 99 16 00, RH2000

RIKTNING  
TVÄRSEKTION VETTER MOT NORR OCH MOT  
STIGANDE KPM-TÅL  
VARJE SPÅR HAR INDIVIDUELL LÄNGDMÄTNING.

NYTT MARKANSPRÅK

- GRÄNS FÖR JÄRNVÄGSMARK
- AVGRÄNSNINGSS MELLAN OLIKA TYPER AV MARKANSPRÅK
- Js1** NYTT UTRYMME FÖR JÄRNVÄG MED TILLHÖRANDE ANLÄGGNINGAR UNDER JORD, SERVITUTSRÄTT
- Js1** NYTT UTRYMME FÖR JÄRNVÄG MED TILLHÖRANDE ANLÄGGNINGAR OVAN JORD, SERVITUTSRÄTT

ÖVRIGA BETECKNINGAR I TVÄRSEKTION

- TOLKAD BERG/TA/BERGKONTUR
- PROJEKTERAD BERGKONTUR/TUNNELKONTUR
- BEFINTLIG MARKNIVÅ
- JORD
- BERG
- RÄLER OCH SLIPERS
- ÖVRIGA INTERNA OCH EXTERNA KONSTRUKTIONER
- FASTIGHETSGRÄNS
- JÄRNVÄGS-FASTIGHET
- BEFINTLIG ANLÄGGNING


GEMENSAMMA SKYDDSZONER KOMPLETTERAS I GRÄNSKNINGSHANDLINGEN.

VERKSAMHETER/ÅTGÄRDER SOM UNDTAS FRÅN FÖRBUD ENLIGT MILJÖBALKEN KOMPLETTERAS I GRÄNSKNINGSHANDLINGEN.


SAMRÅDSHANDLING 2026-09-15




|   |  |                          |  |                                       |  |     |  |                        |  |                  |  |              |  |                 |  |
|---|--|--------------------------|--|---------------------------------------|--|-----|--|------------------------|--|------------------|--|--------------|--|-----------------|--|
| UPPDRAG NR<br>30068869   |  | HANDLÄGGARE<br>M. BOBERG |  | RIT/KONST<br>M. VON SCHEELE           |  | REV |  | ANT                    |  | REVIDERING AVSER |  | SIGN         |  | DATUM           |  |
| GRANSKAD<br>D. ERIKSSON   |  |                          |  | GODKÄND<br>P. REILAND                 |  |     |  | JÄRNVÄGSPLAN           |  |                  |  |              |  |                 |  |
| ORT<br>STOCKHOLM   |  |                          |  | DATUM<br>2026-09-15                   |  |     |  | ROSLAGSBANAN TILL CITY |  |                  |  |              |  |                 |  |
|  <b>AB Storstockholms Lokaltrafik</b> |  |                          |  | ODENPLAN                              |  |     |  |                        |  |                  |  |              |  |                 |  |
| SL GRANSKAD<br>SIMON JOSEFSSON                                                                                             |  |                          |  | N 99-500 - 99-200                     |  |     |  |                        |  |                  |  |              |  |                 |  |
| SL GODKÄND<br>NINA ISBERG                                                                                                  |  |                          |  | TVÄRSEKTION                           |  |     |  |                        |  |                  |  |              |  |                 |  |
| SL DATUM<br>2026-09-15   |  |                          |  | FÖRVALTNINGSOBJEKTSNUMMER<br>5507     |  |     |  |                        |  |                  |  | FORMAT<br>A1 |  | SKALA<br>1:200  |  |
|   |  |                          |  | RITNINGSNUMMER<br>C-5507-000-401-1003 |  |     |  |                        |  |                  |  | BLAD<br>1003 |  | NÄSTA BL<br>REV |  |

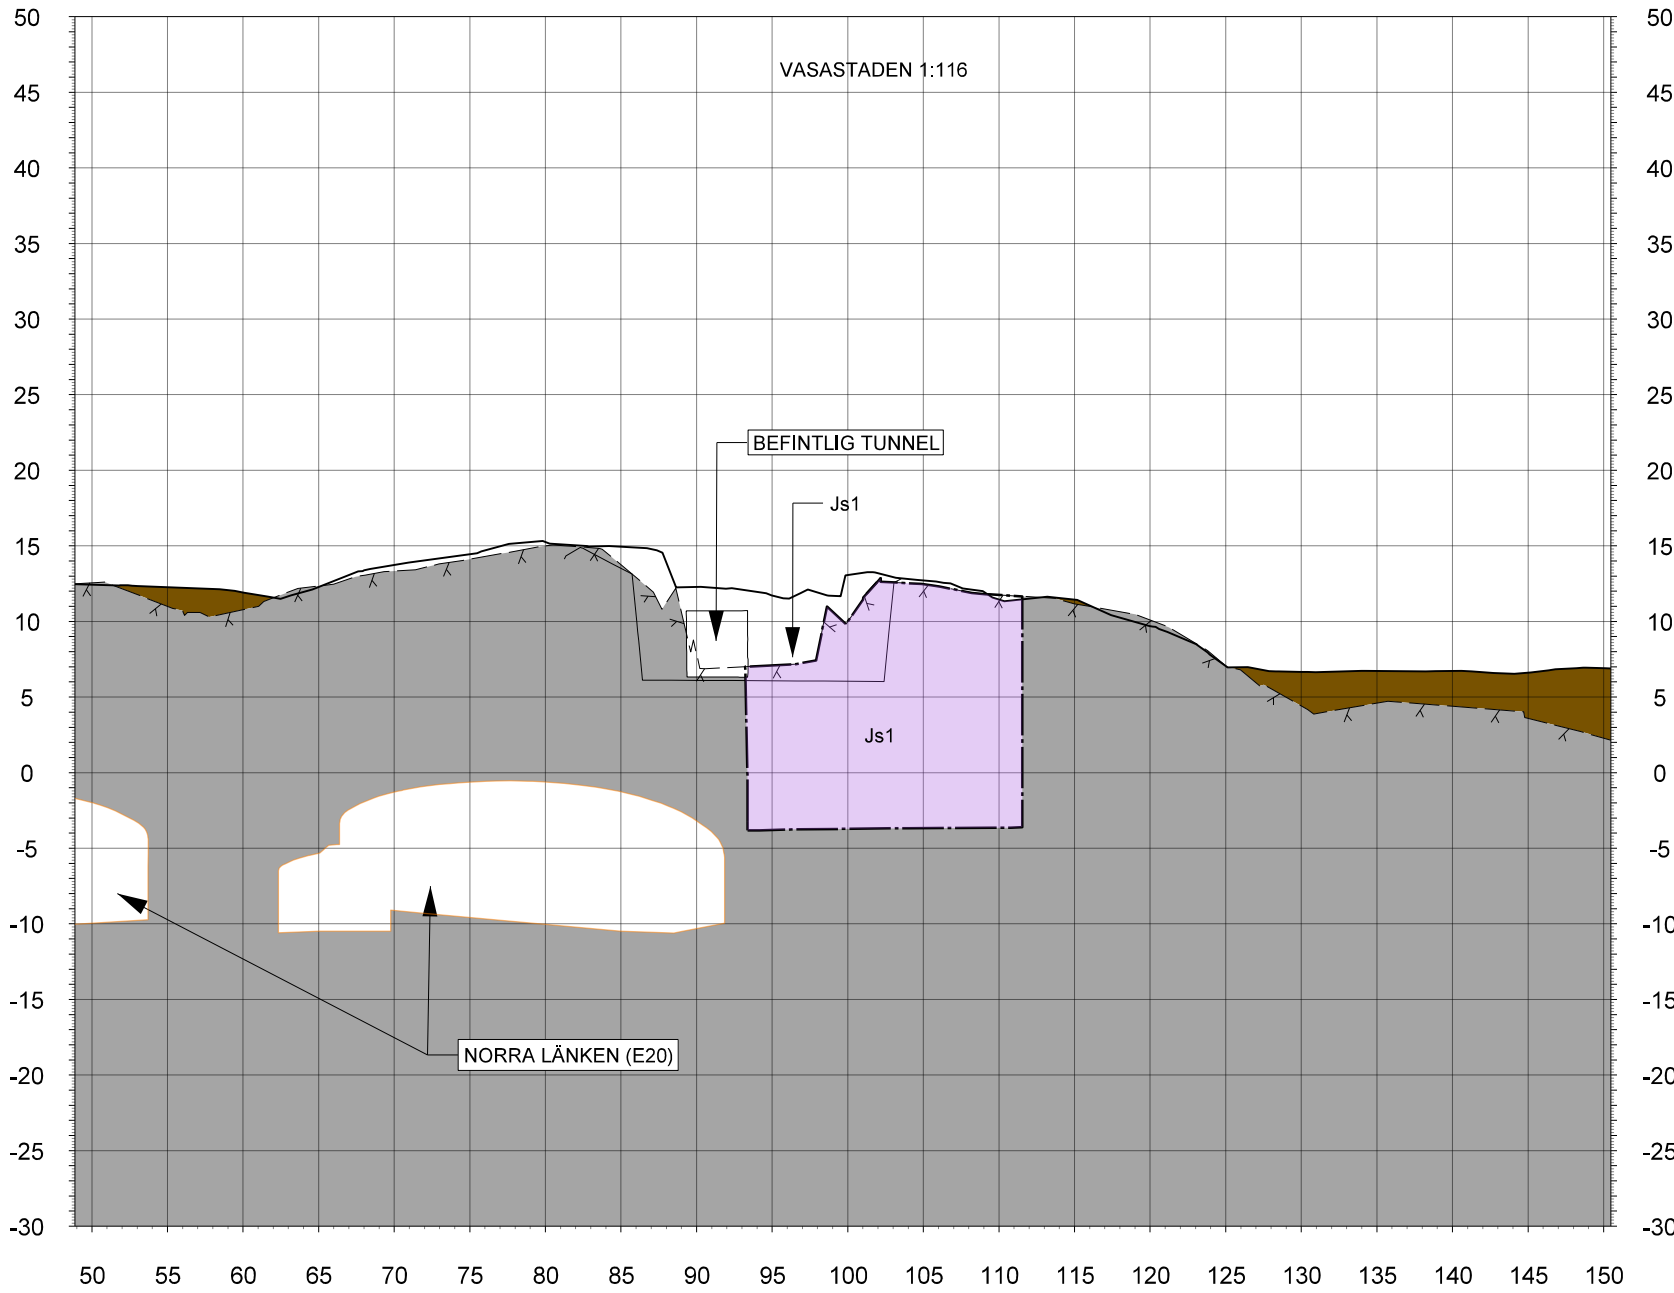

TVÄRSEKTION 11  
N 2+335

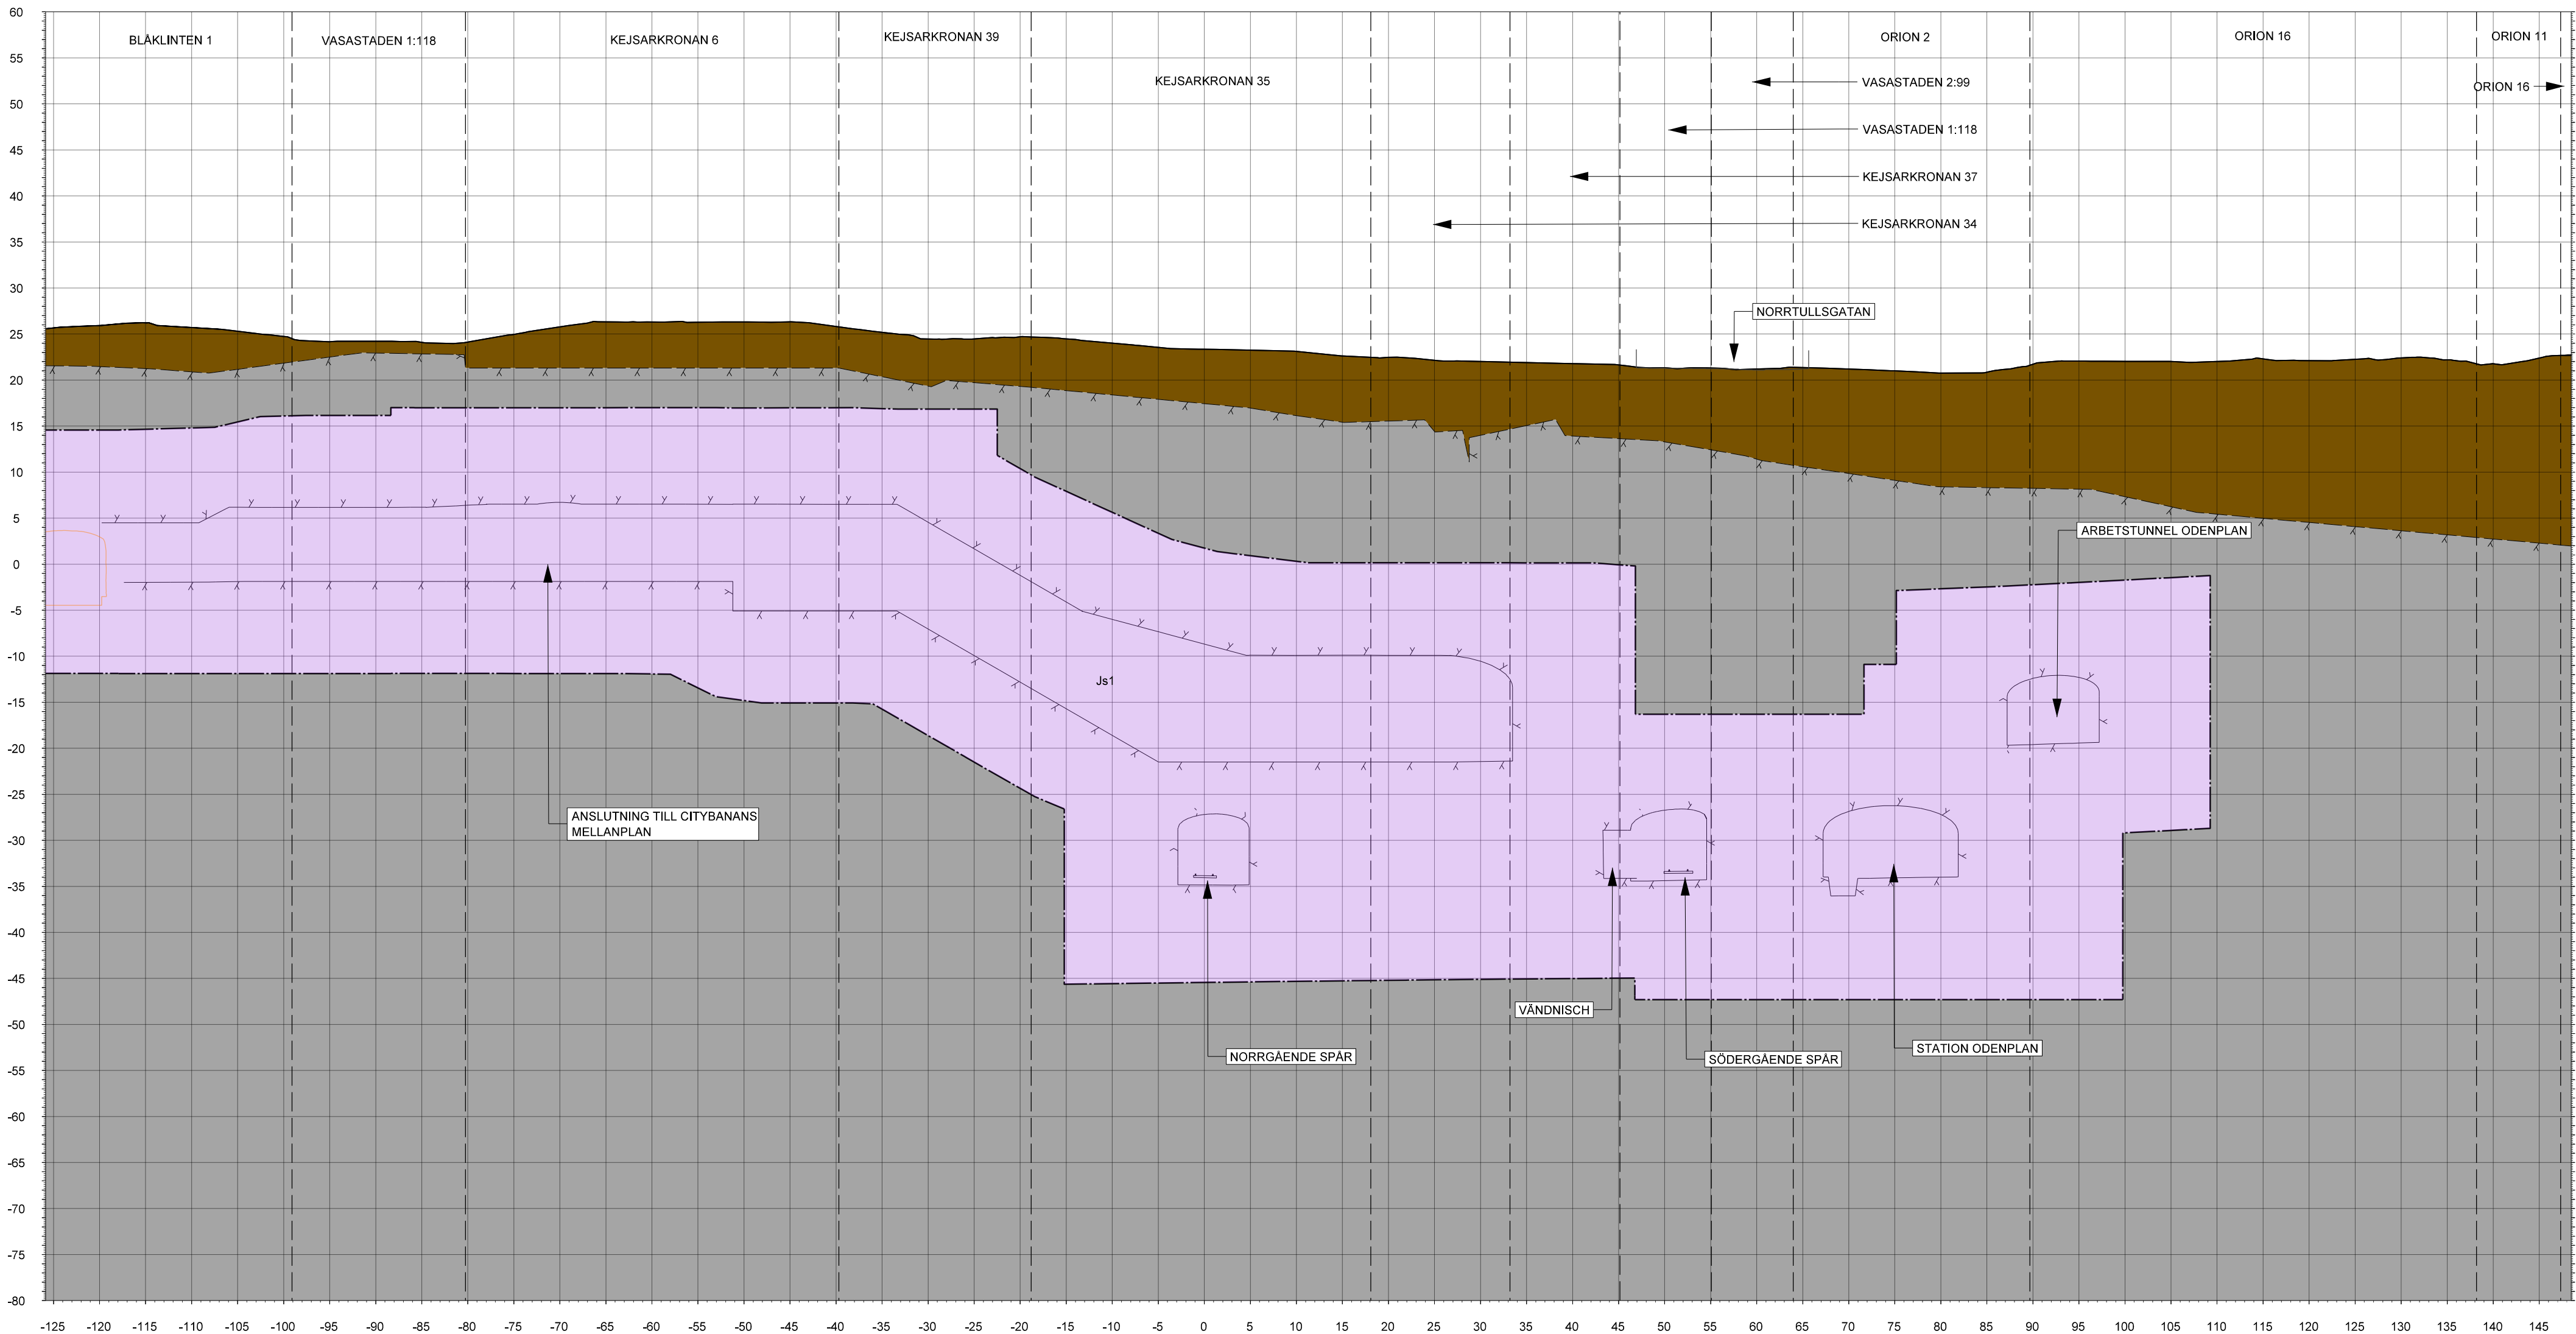

TVÄRSEKTION 10  
N 99+403

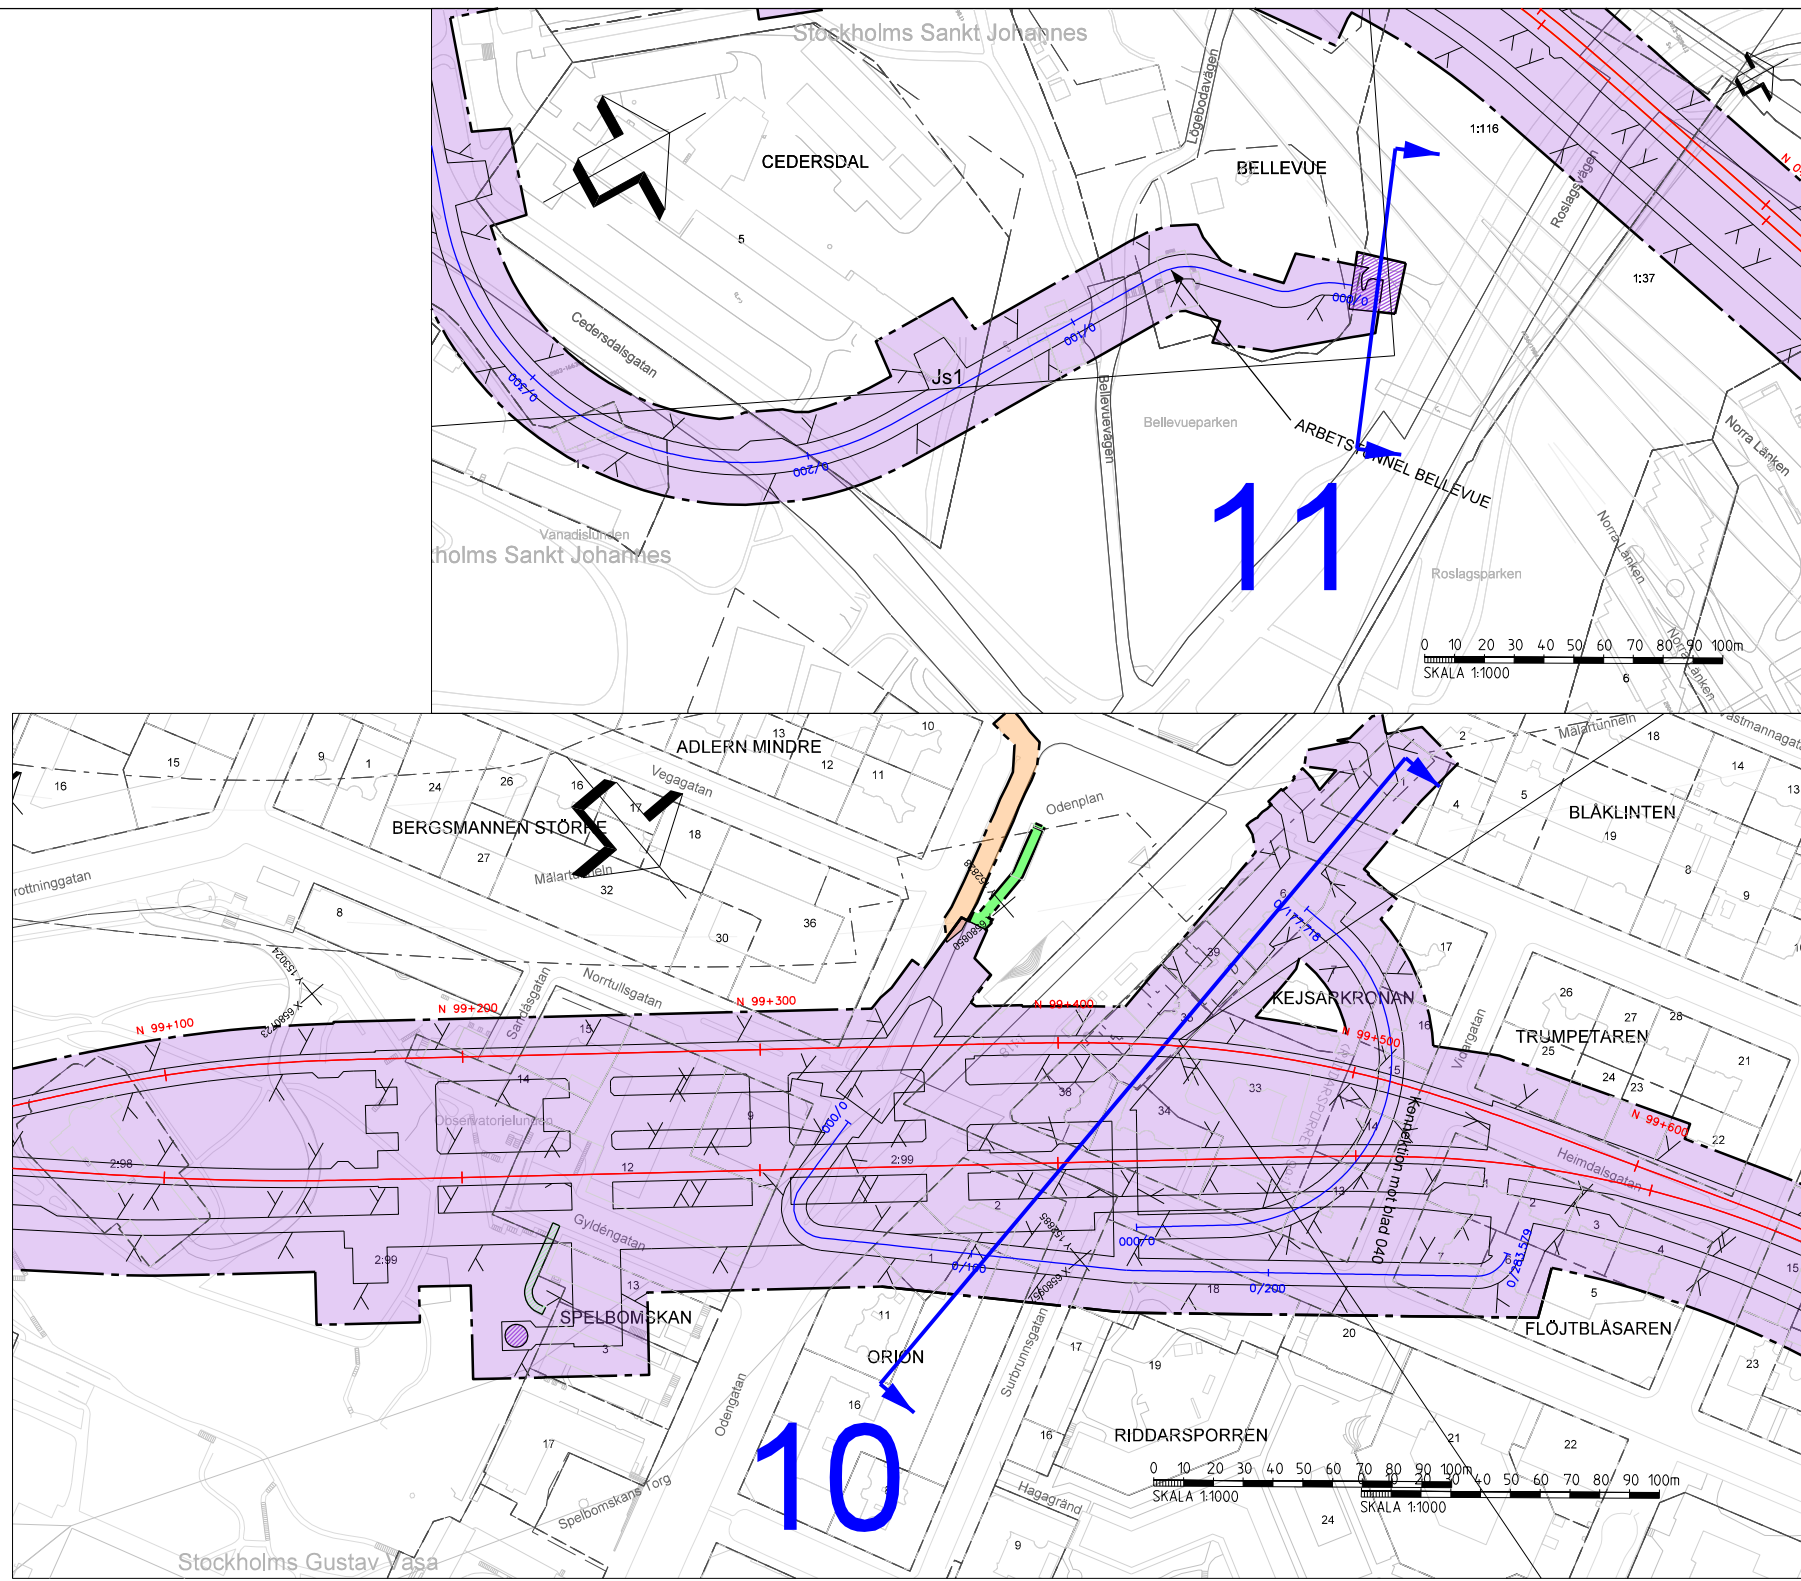

RIKTNING  
TVÄRSEKTION VETTER MOT NORR OCH MOT  
STIGANDE KRS-TÅL  
VARJE SPÅR HAR INDIVIDUELL LÄNGDMÄTNING.

NYTT MARKANSPRÅK


- GRÄNS FÖR JÄRNVÄGSMARK
- AVGRÄNSNINGSS MELLAN OLIKA TYPER AV MARKANSPRÅK
- Js1 NYTT UTRYMME FÖR JÄRNVÄG MED TILLHÖRANDE ANLÄGGNINGAR UNDER JORD, SERVITUTSRÄTT
- Js1 NYTT UTRYMME FÖR JÄRNVÄG MED TILLHÖRANDE ANLÄGGNINGAR OVAN JORD, SERVITUTSRÄTT

ÖVRIGA BETECKNINGAR I TVÄRSEKTION

- TOLKAD BERGTYA/BERGKONTUR
- PROJEKTERAD BERGKONTUR/TUNNELKONTUR
- BEFINTLIG MARKNIVÅ
- JORD
- BERG
- RÄLER OCH SLIPERS
- ÖVRIGA INTERNA OCH EXTERNA KONSTRUKTIONER
- FASTIGHETSGRÄNS
- JÄRNVÄGS-FASTIGHET
- BEFINTLIG ANLÄGGNING

GEMENSAMMA SKYDDSZONER KOMPLETTERAS I GRÄNSKNINGSHANDLINGEN.



VERKSAMHETER/ÅTGÄRDER SOM UNDTAS FRÅN FÖRBUD ENLIGT MILJÖBALKEN KOMPLETTERAS I GRÄNSKNINGSHANDLINGEN.

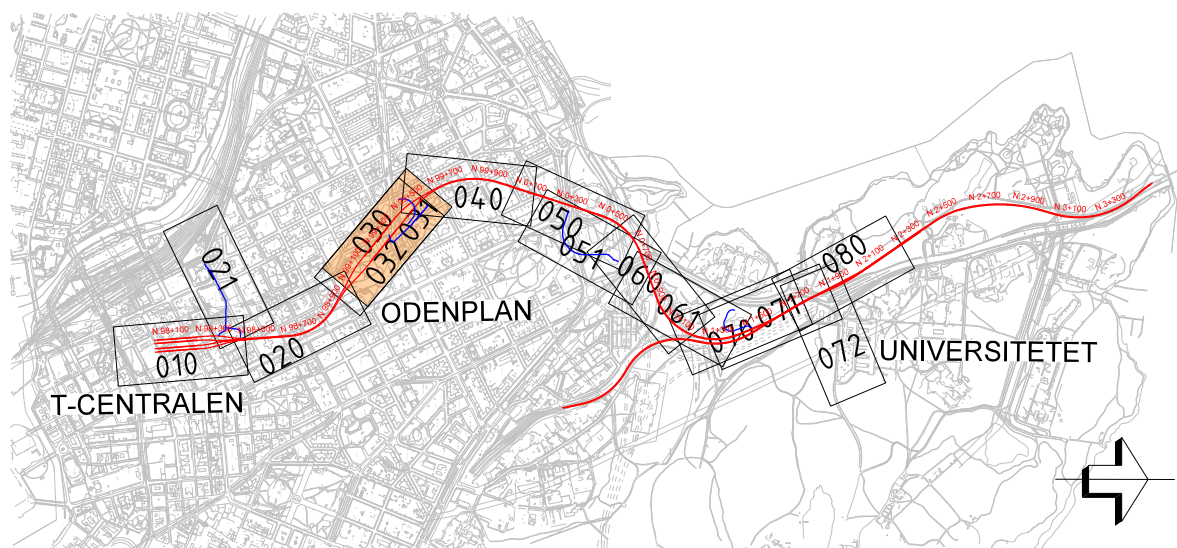



SAMRÅDSHANDLING 2026-09-15

SWECO

|                         |                                |                                          |                                                                    |     |                  |                |       |
|-------------------------|--------------------------------|------------------------------------------|--------------------------------------------------------------------|-----|------------------|----------------|-------|
| UPPDRAG NR<br>30068869  | HANDLÄGGARE<br>M. BOBERG       | RIT/KONST<br>M. VON SCHEELE              | REV                                                                | ANT | REVIDERING AVSER | SIGN           | DATUM |
| GRANSKAD<br>D. ERIKSSON | GODKÄND<br>P. REILAND          | DATUM<br>2026-09-15                      | JÄRNVÄGSPLAN                                                       |     |                  |                |       |
| ORT<br>STOCKHOLM        | SL GRANSKAD<br>SIMON JOSEFSSON | SL GODKÄND<br>NINA ISBERG                | ROSLAGSBANAN TILL CITY<br>BELLEVUE - ODENPLAN<br>N 99+500 - 99+200 |     |                  |                |       |
| SL DATUM<br>2026-09-15  | SL RITNINGSNUMMER<br>5507      | SL RITNINGSNUMMER<br>C-5507-000-401-1004 | TVÄRSEKTION                                                        |     |                  |                |       |
|                         |                                |                                          | FÖRVALTNINGSOBJEKTSNUMMER<br>5507                                  |     | FORMAT<br>A1     | SKALA<br>1:200 |       |
|                         |                                |                                          | BLAD<br>1004                                                       |     | NÄSTA BL         | REV            |       |

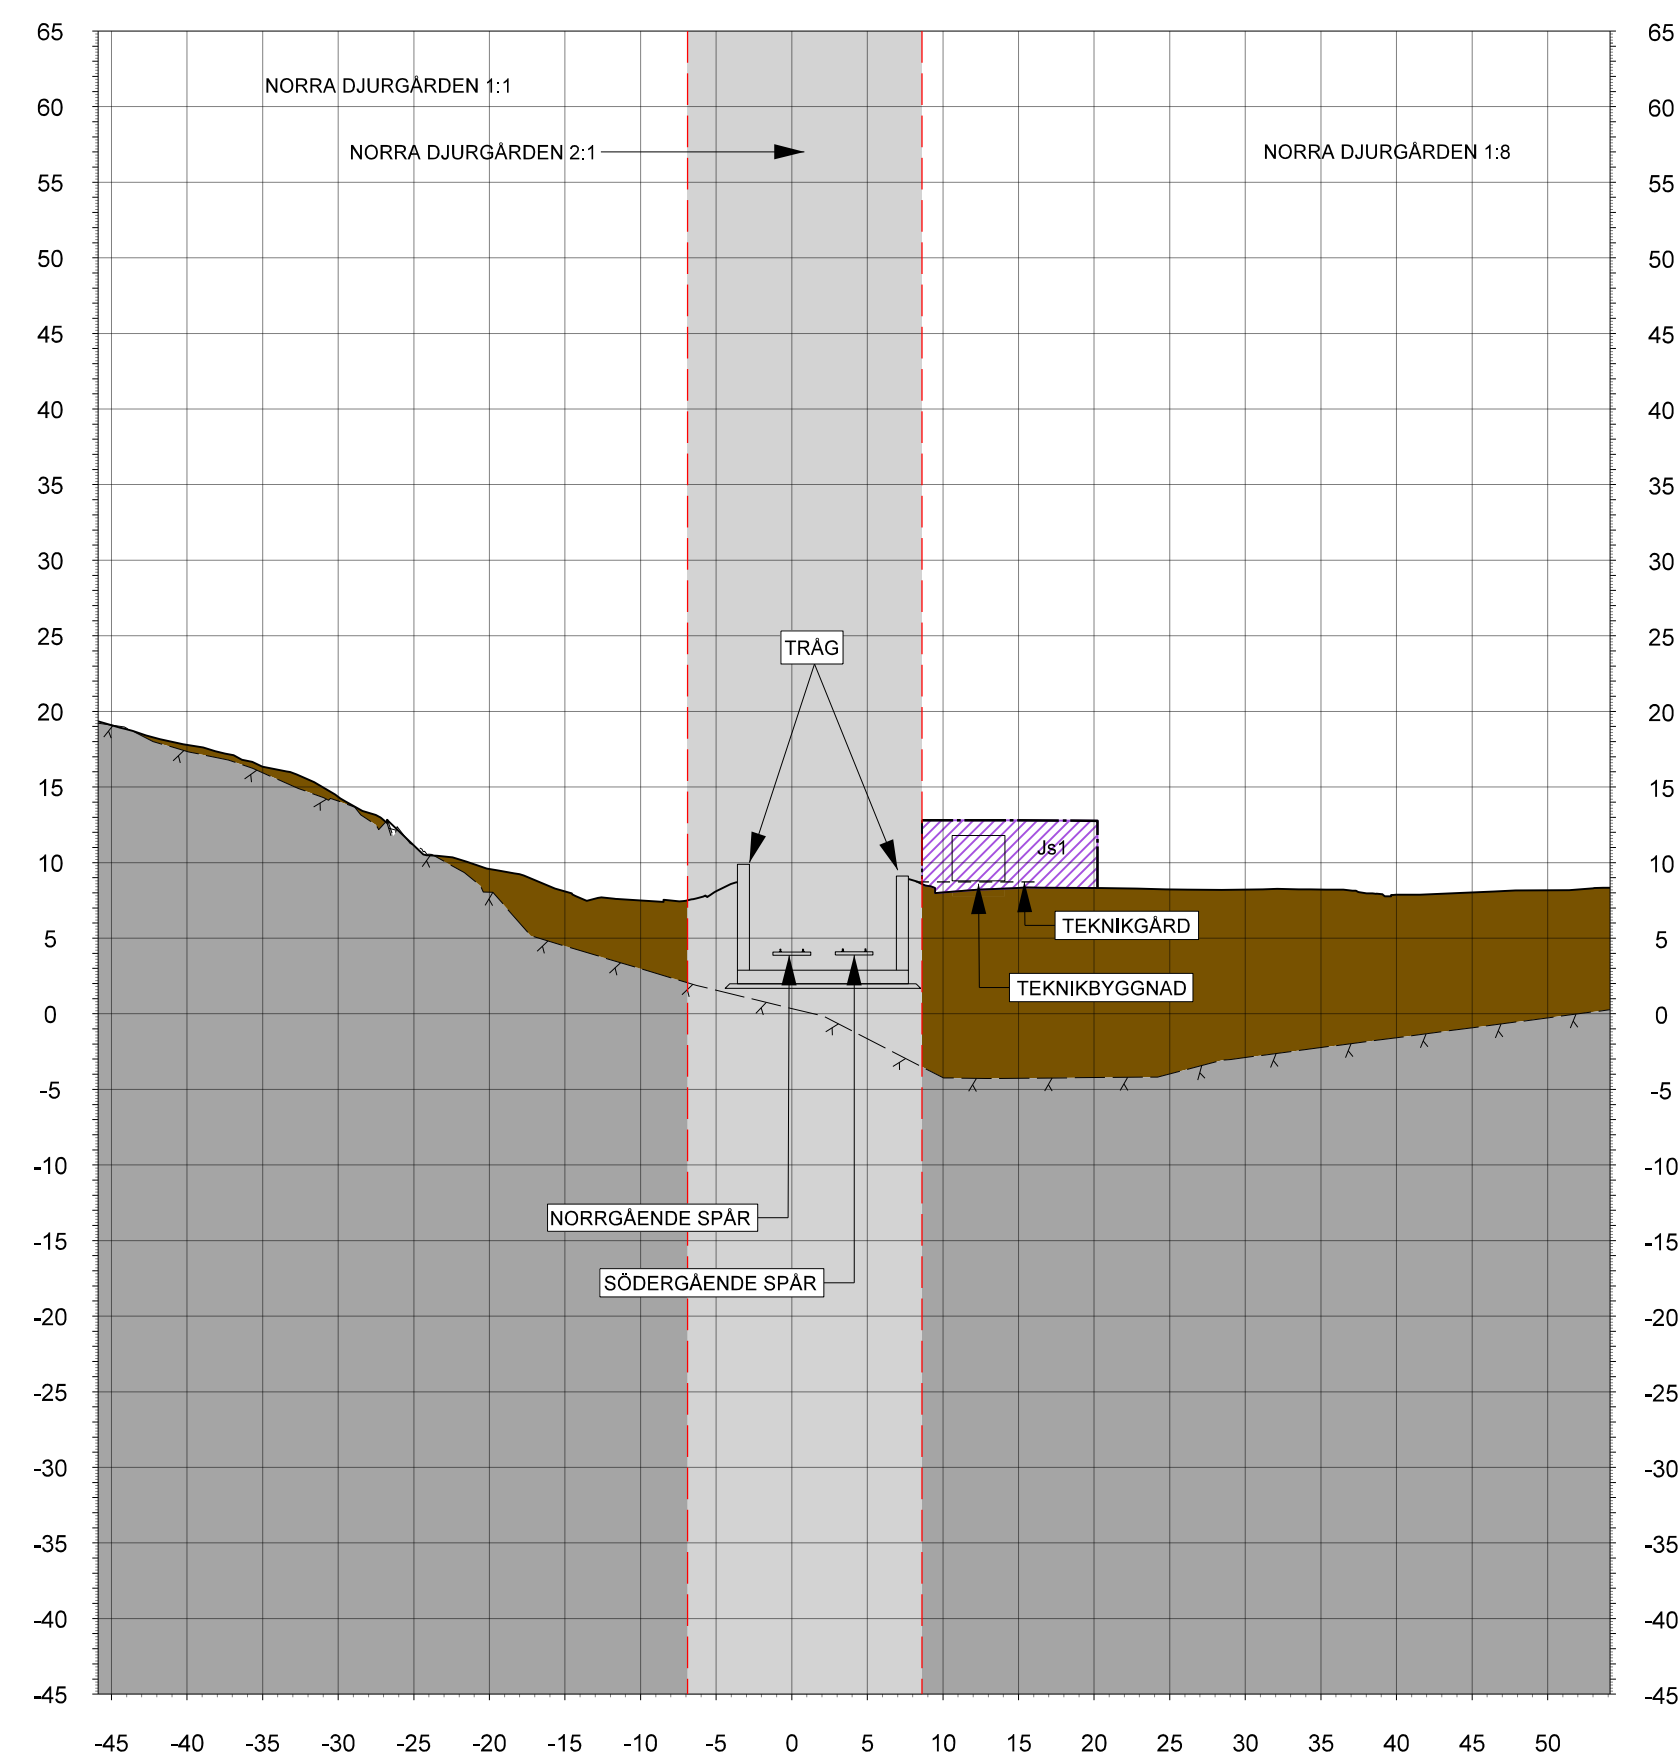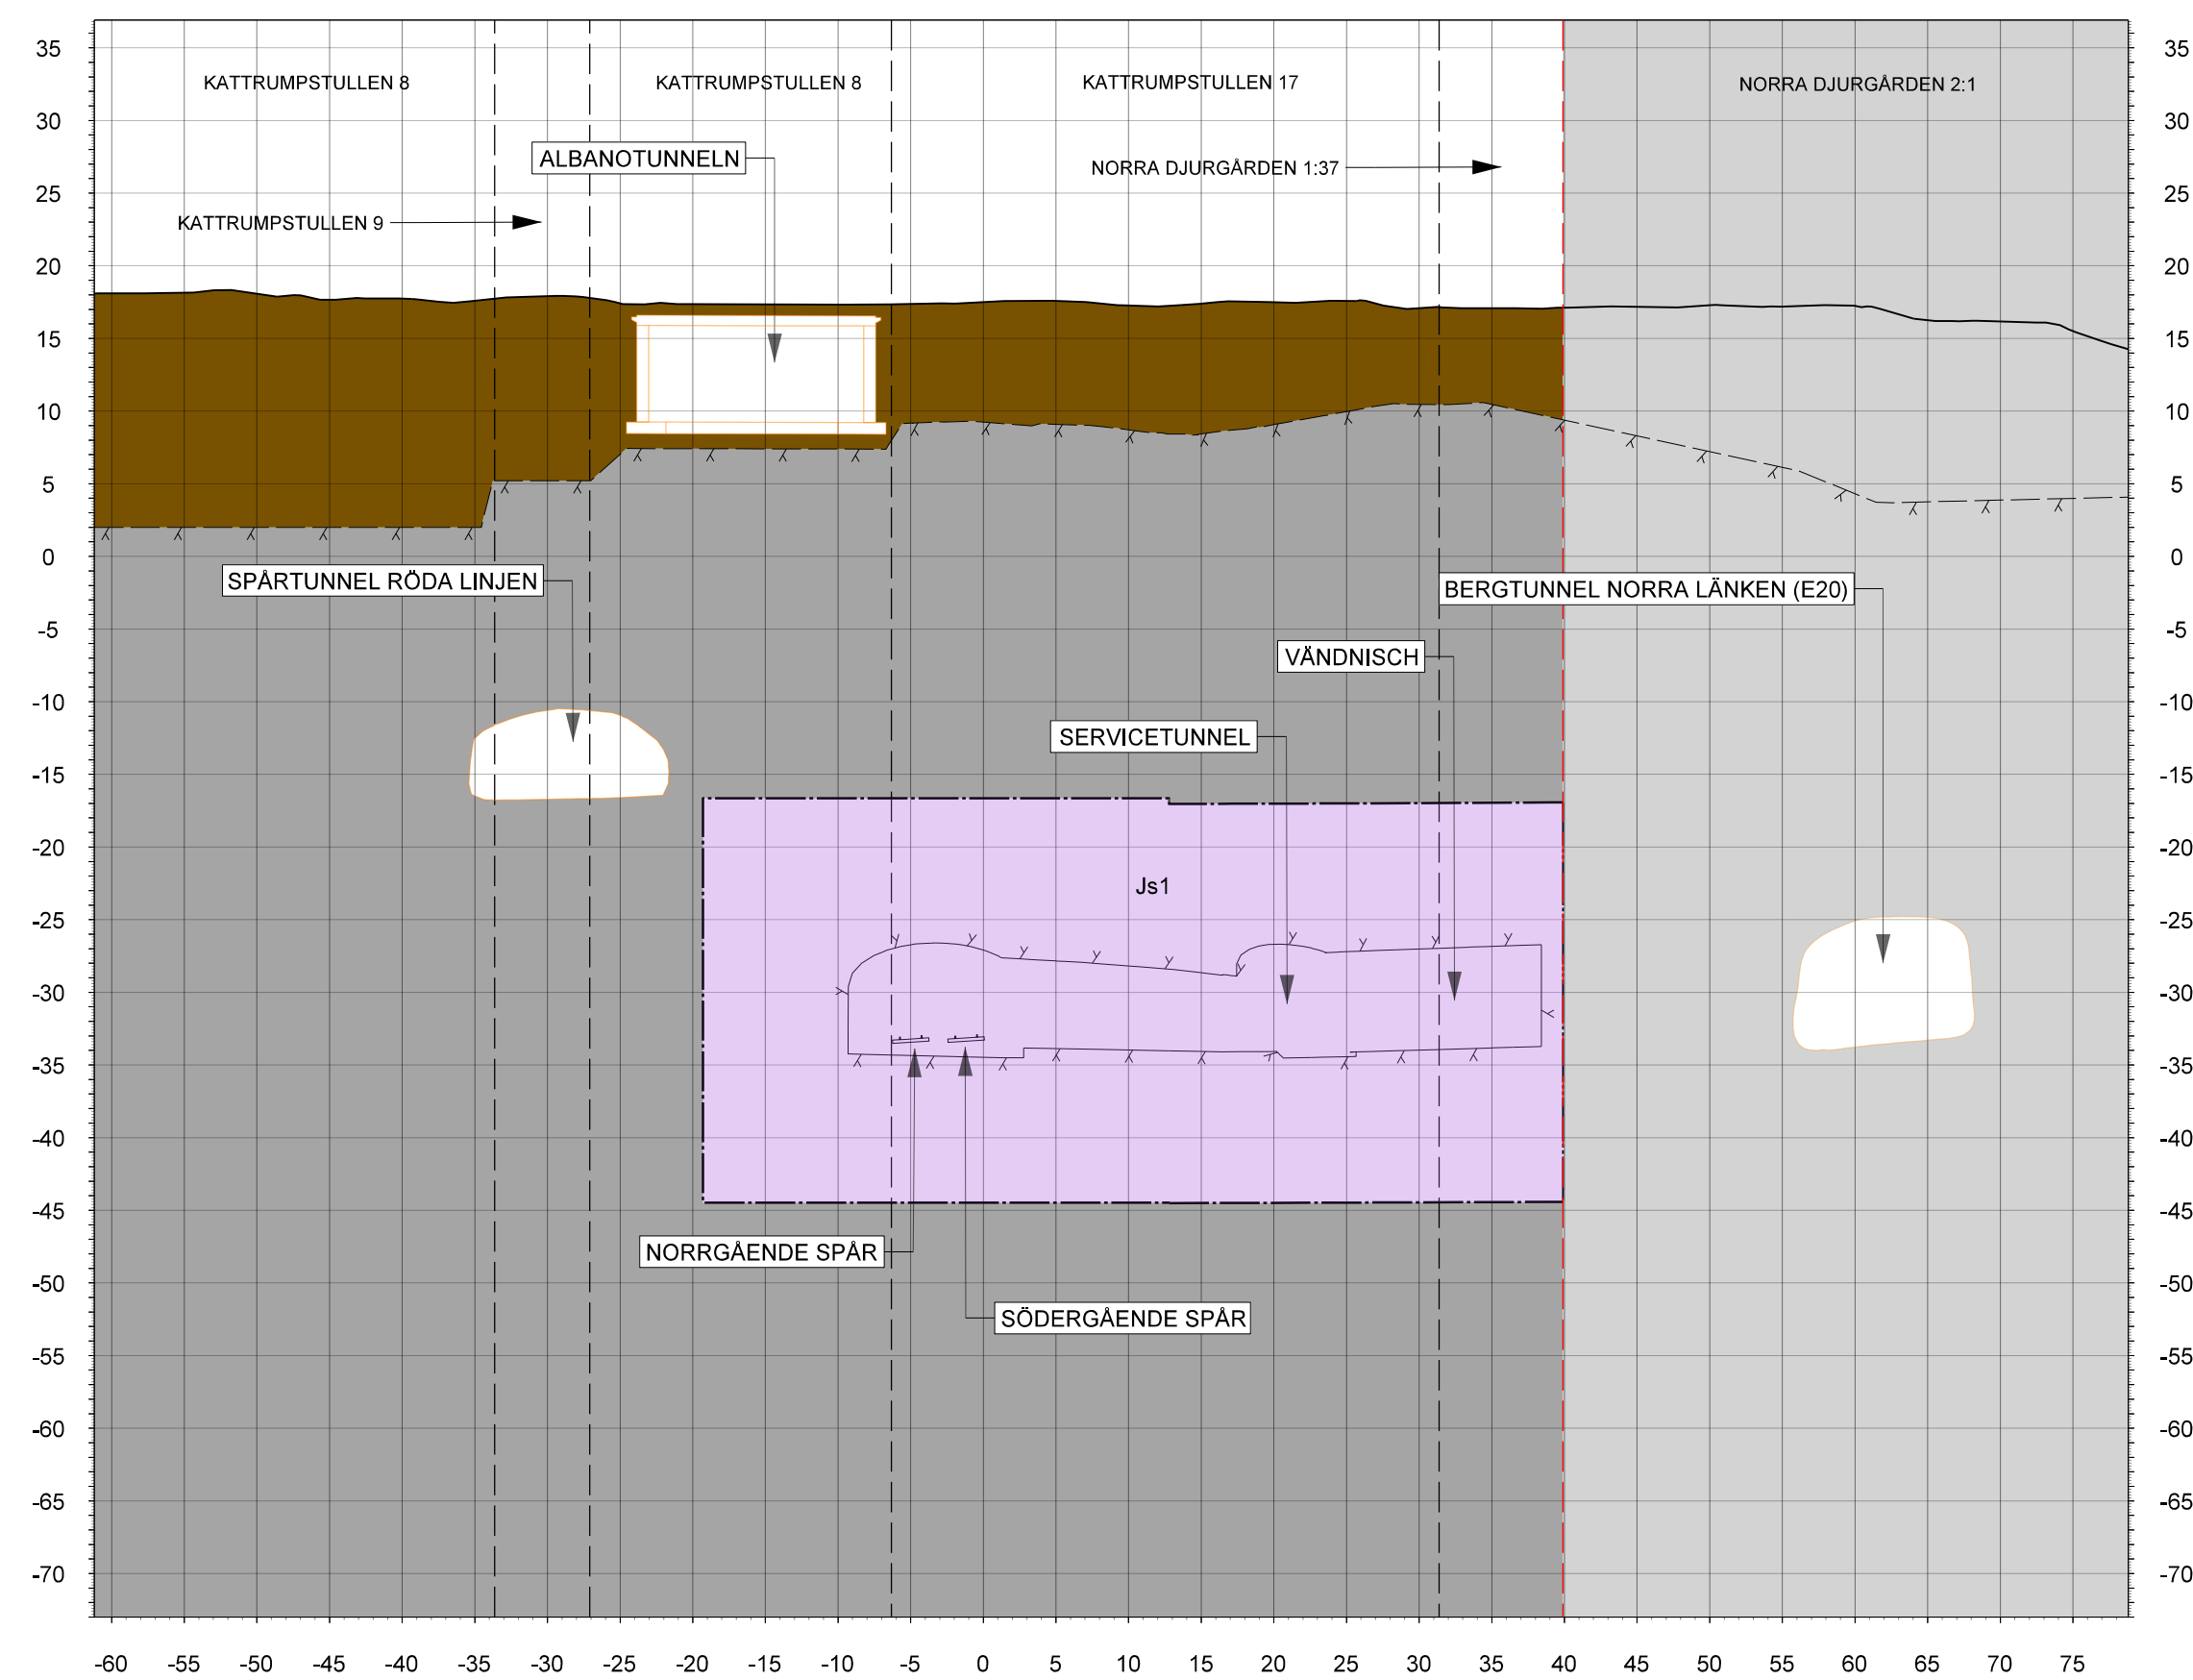TVÄRSEKTION 14  
N 2+072

TVÄRSEKTION 12  
N 1+116

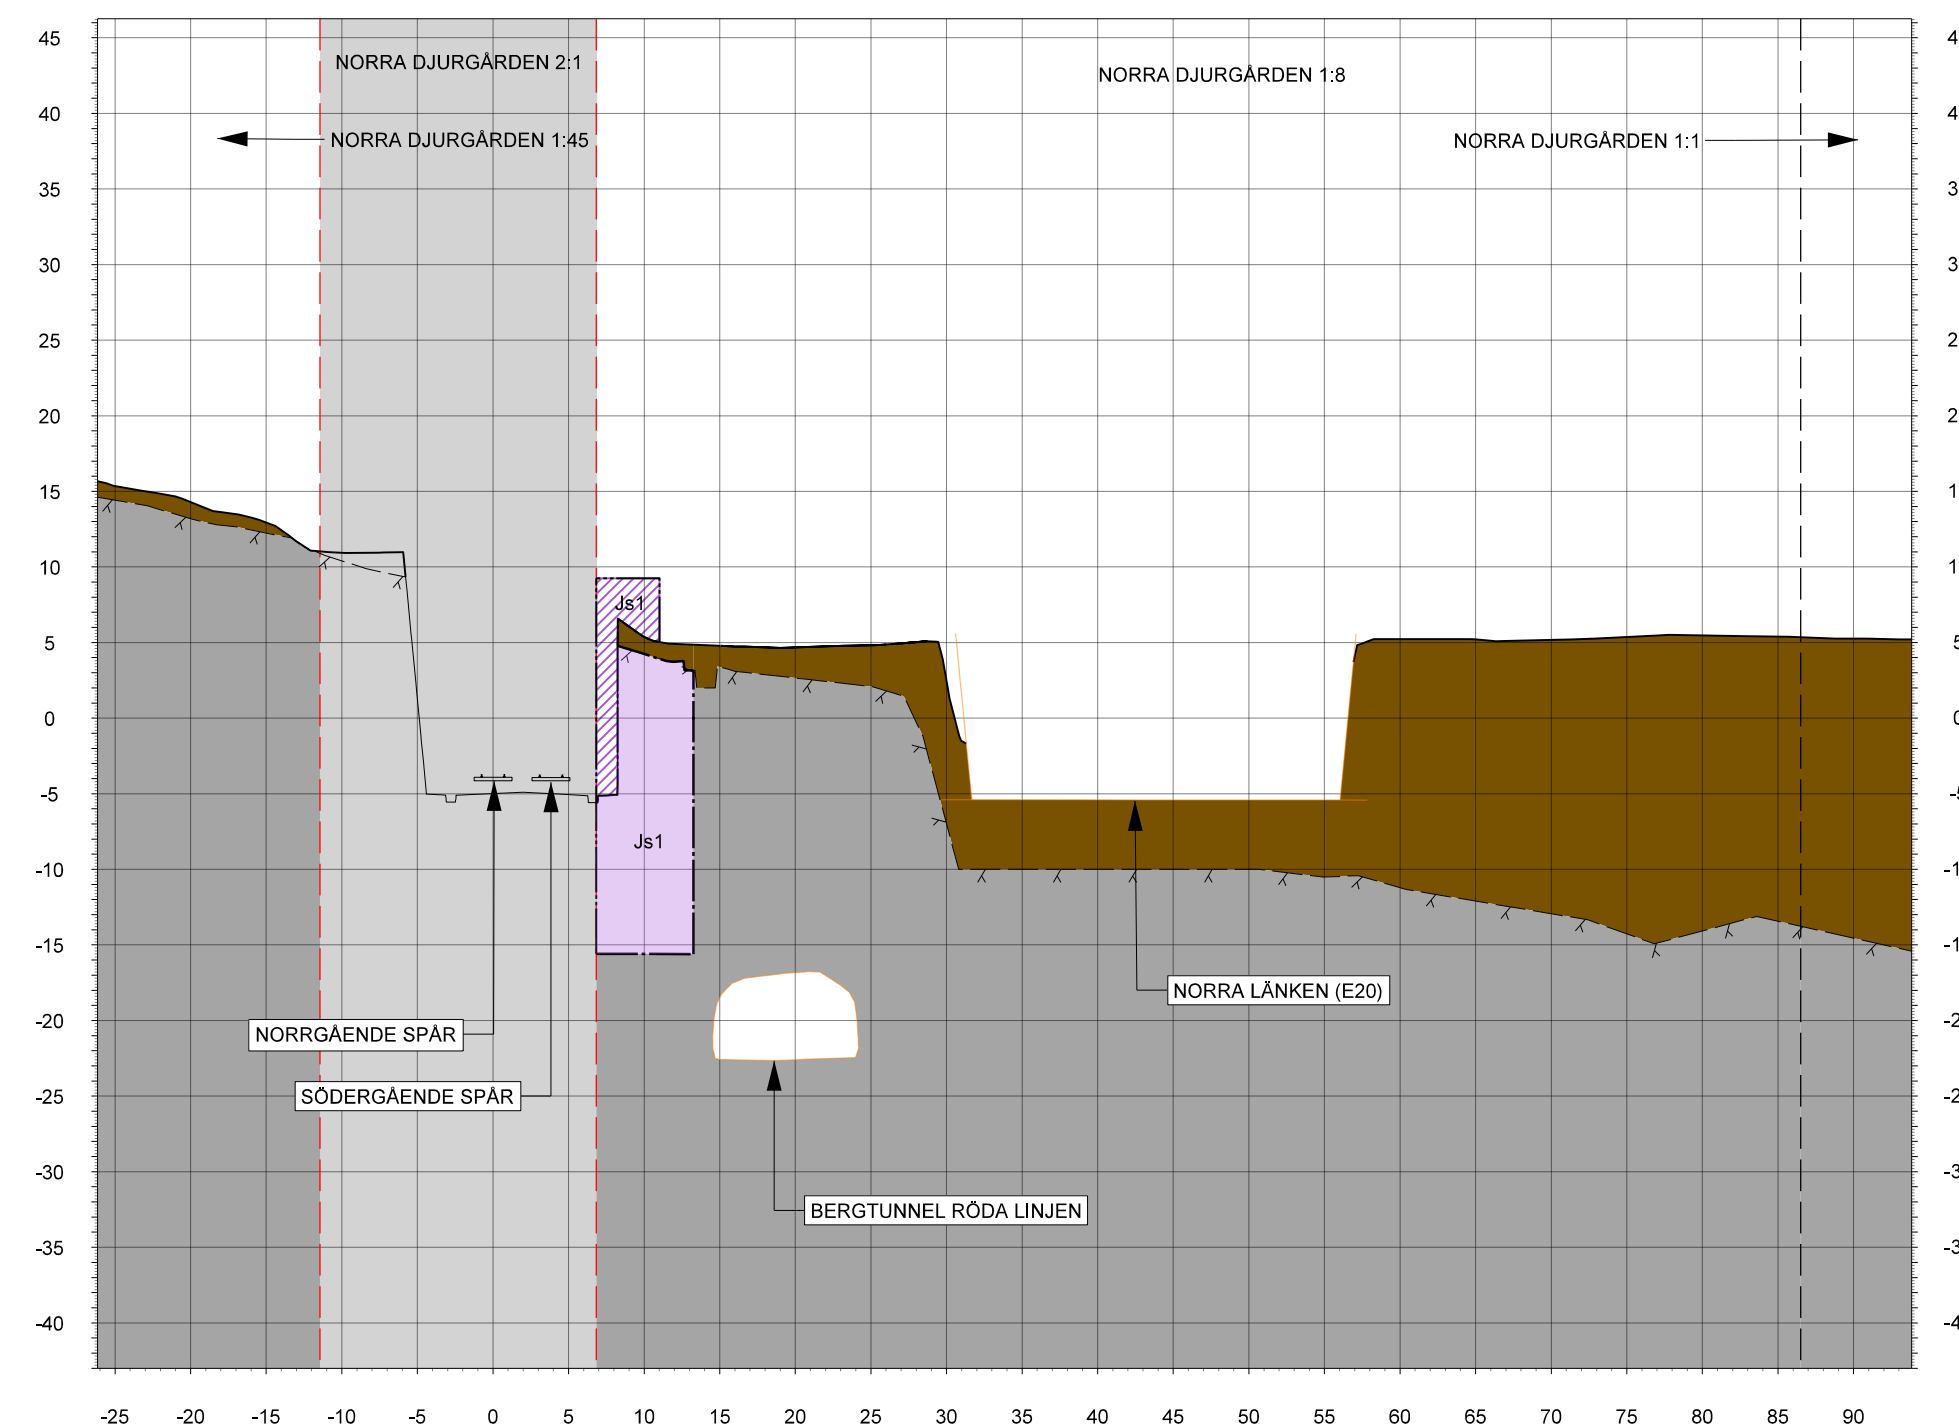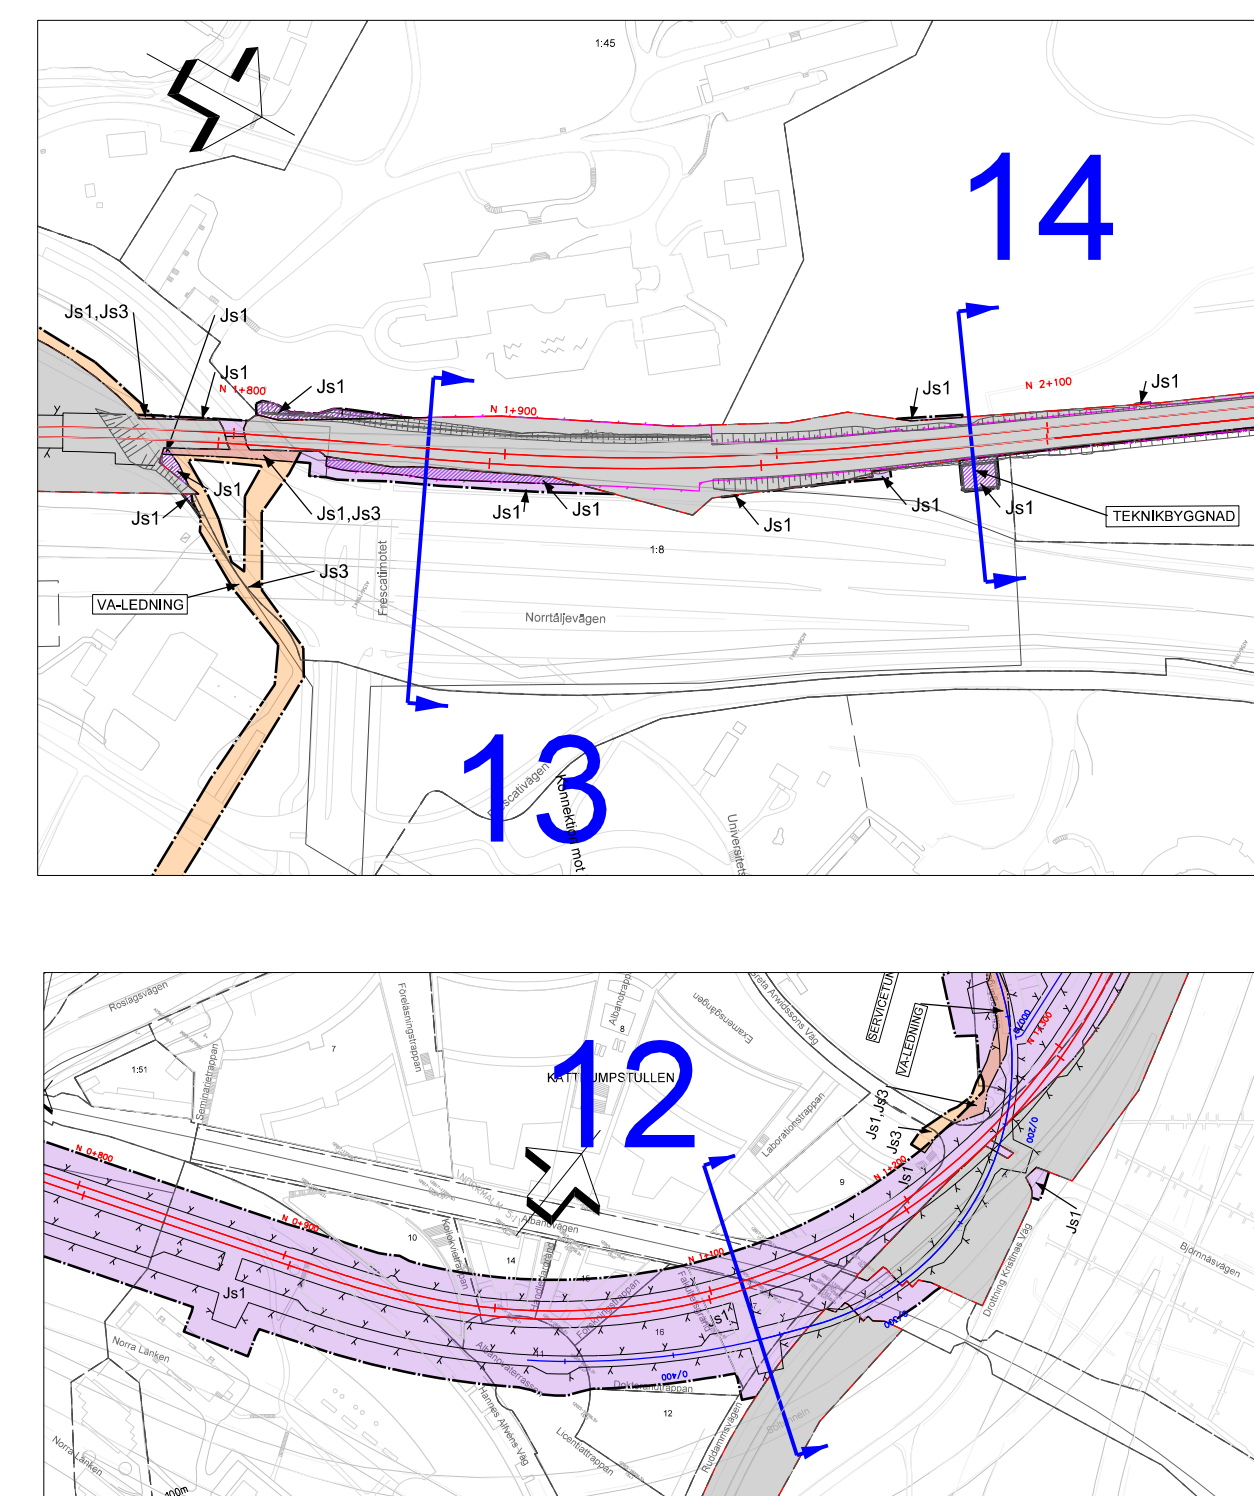TVÄRSEKTION 13  
N 1+877

DATUM GRUNDKARTA: 2024-03  
DATUM FASTIGHETSINDELNING: 2026-02  
KOORDINATSYSTEM: SWEREF 99 18 00. RH2000

RIKTNING  
TVÄRSEKTION VETTER MOT NORR OCH MOT  
STIGANDE KM-TÅL.  
VARJE SPÅR HAR INDIVIDUELL LÄNGDMÄTNING.

NYTT MARKANSPRÅK

|            |                                                                                    |
|------------|------------------------------------------------------------------------------------|
|            | GRÄNS FÖR JÄRNVÄGSMARK                                                             |
|            | AVGRÄNSNINGEN MELLAN OLIKA TYPER<br>AV MARKANSPRÅK                                 |
| <b>Js1</b> | NYTT UTRYMME FÖR JÄRNVÄG MED TILLHÖRANDE<br>ANLÄGGNINGAR UNDER JORD, SERVIDUTSRÄTT |
| <b>Js1</b> | NYTT UTRYMME FÖR JÄRNVÄG MED TILLHÖRANDE<br>ANLÄGGNINGAR OVAN JORD, SERVIDUTSRÄTT  |

ÖVRIGA BETECKNINGAR I TVÄRSEKTION

The diagram illustrates the vertical structure of a road and its foundations. From top to bottom, the layers are:


- TOLKAD BERGTYTA/BERGKONTUR**: Represented by a line with 'X' marks, indicating a rocky surface or contour.
- PROJETERAD BERGKONTUR/TUNNELKONTUR**: Represented by a dashed line, indicating the planned tunnel profile.
- BEFINTLIG MARKNIVÅ**: Represented by a solid horizontal line, indicating the existing ground level.
- JORD**: Represented by a solid brown rectangular block, indicating the soil layer.
- BERG**: Represented by a solid grey rectangular block, indicating the rock layer.
- RÄLER OCH SLIPERS**: Represented by a small cross-section of a drainage ditch and slipers at the base of the road structure.

On the right side, additional information is provided:

- ÖVRIGA INTERNA OCH EXTERNA KONSTRUKTIONER**: Indicated by a solid line.
- FASTIGHETSGRÄNS**: Indicated by a dashed line.
- JÄRNVÄGSFASTIGHET**: Indicated by a red dashed rectangular block.
- BEFINTLIG ANLÄGGNING**: Indicated by an orange dashed rectangular block.

GEMENSAMMA SKYDDSZONER KOMPLETTERAS  
I GRANSKNINGSHANDLINGEN.

VERKSAMHETER/ÅTGÄRDER SOM UNDANTAS FRÅN FÖRBUD  
ENLIGT MILJÖBALKEN KOMPLETTERAS I  
GRANSKNINGSHANDLINGEN.

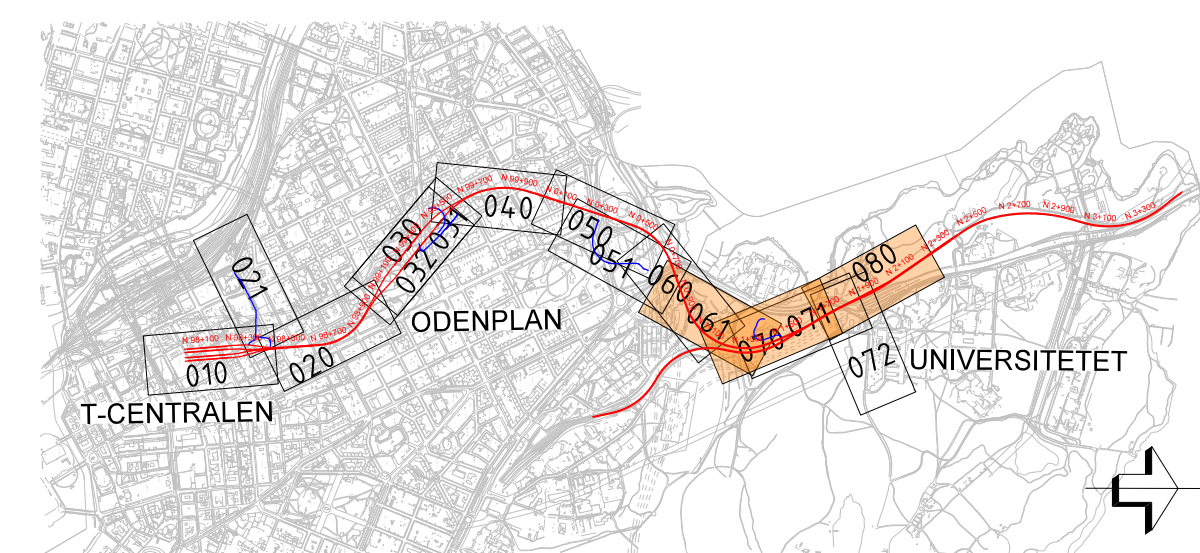

SAMRÅDSHANDLING 2026-09-15



|   |                                       |                                                                       |              |                 |                  |      |                |
|---|---------------------------------------|-----------------------------------------------------------------------|--------------|-----------------|------------------|------|----------------|
| UPPERKÄG NR<br>30068869   | HANDLAGGARE<br>M. BOBERG              | RIT./KONST<br>M. VON SCHÉELE                                          | REV          | ANT             | REVIDERING AVSER | SIGN | DATUM          |
| GRANSKAD<br>D.ERIKSSON   | GÖDKAND<br>P. REILAND                 | JÄRNVÄGSPLAN                                                          |              |                 |                  |      |                |
| ORT<br>STOCKHOLM   | DATUM<br>2026-09-15                   | ROSLAGSBANAN TILL CITY<br>UNIVERSITETET - BELLEVUE<br>N 2+200 - 0+700 |              |                 |                  |      |                |
|  <b>AB Storstockholms Lokaltrafik</b> |                                       | TVÄRSKITION                                                           |              |                 |                  |      |                |
| SL GRANSKAD<br>SIMON JOSEFSSON                                                                                             | FORVALTNINGSOBJEKTSNUMMER<br>5507     |                                                                       | FORMAT<br>A1 |                 |                  |      | SKALA<br>1:200 |
| SL GODKÄND<br>NINA ISBERG                                                                                                  | RITINGSNUMMER<br>C-5507-000-4-01-1005 |                                                                       | BLAD<br>1005 | NÄSTA BL<br>REV |                  |      |                |
| SL DATUM<br>2026-09-15   |                                       |                                                                       |              |                 |                  |      |                |