



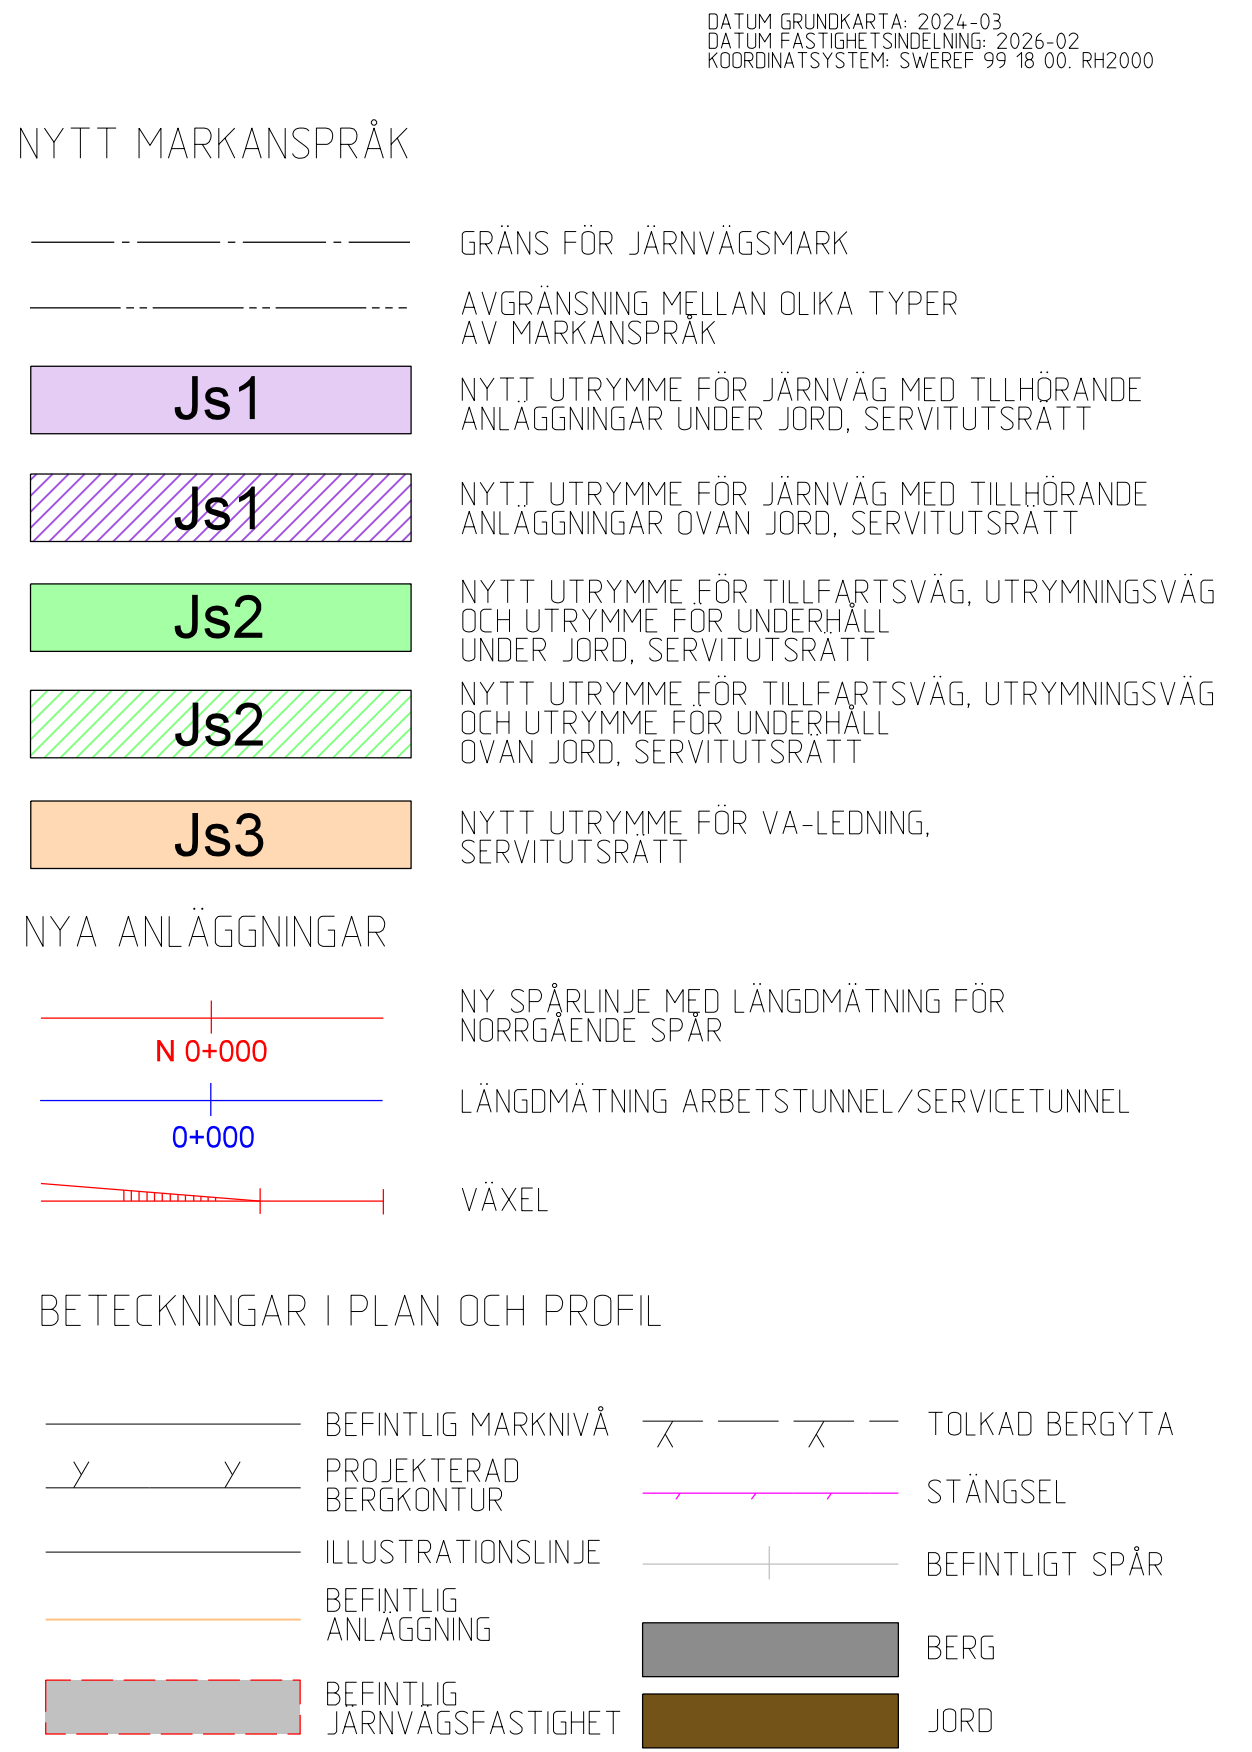

GEMENSAMMA SKYDDSZONER KOMPLETTERAS
I GRANSKNINGSHANDLINGEN.



VERKSAMHETER/ÅTGÄRDER SOM UNDANTAS FRÅN FÖRBUD
ENLIGT MILJÖBALKEN KOMPLETTERAS I
GRANSKNINGSHANDLINGEN.

EVENTUELLA SKYDDÅTGÄRDER KOMPLETTERAS
I GRANSKNINGSHANDLINGEN.

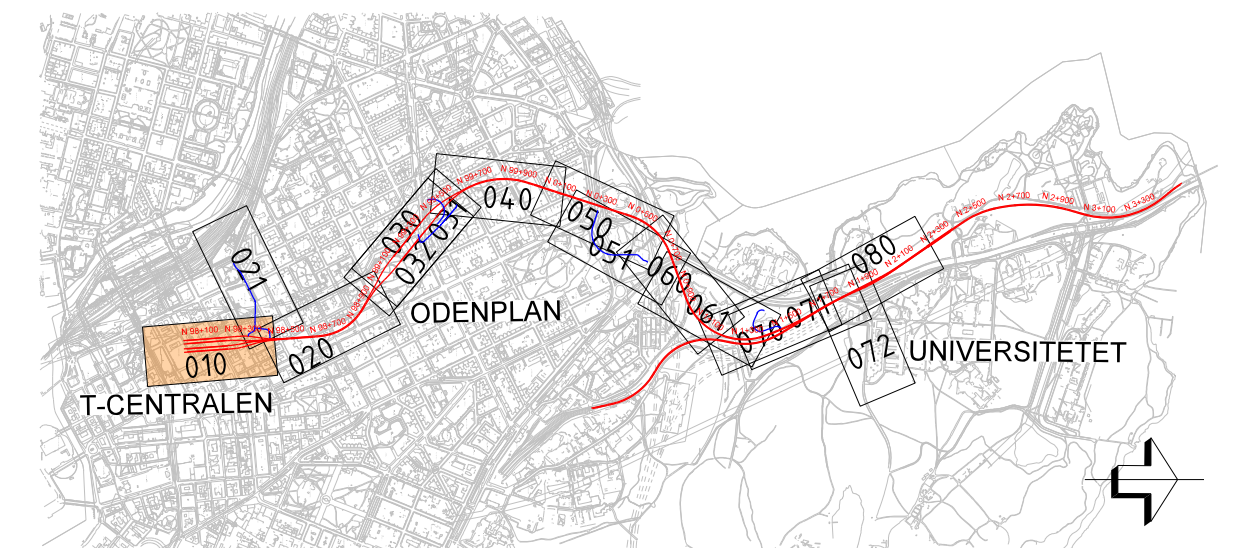

SAMRÄDSHANDLING 2026-09-15			
			
UPPDRAG NR	HANDLAGGARE	RIT/KONST	
30068869	M. BOBERG	R. ALKHLAIF	
GRANSKAD	GODKÄND	REV	ANT
		REVIDERING AVSER	SIGN
			DATUM
D. ERIKSSON	P. REILAND	JÄRNVÄGSPLAN	
ORT	DA TUM	ROSLAGSBANAN TILL CITY	
STOCKHOLM	2026-09-15	T- CENTRALEN-UNIVERSITETET	
 AB Storstockholms Lokaltrafik		N 98+022 - 98+429	
SL GRANSKAD		PLAN OCH PROFIL	
SIMON JOSEFSSON		FÖRVALTNINGSOBJEKTSNUMMER	
SL GODKÄND		5507	
NINA ISBERG		FORMAT	SKALA
SL DATUM		A1	1:1000
2026-09-15		BLAD	NÄSTA BL
		010	021
		RITINGSNUMMER	REV
		C-5507-000-110-1010	

Den här handlingen är ett tekniskt dokument och ska inte användas till annat än det för vilket den är avsedd. För ytterligare information, se AB Storstockholms Lokaltrafik, gator och järnvägar. Detta dokument är ett tekniskt dokument och ska inte användas till annat än det för vilket den är avsedd. För ytterligare information, se AB Storstockholms Lokaltrafik, gator och järnvägar.

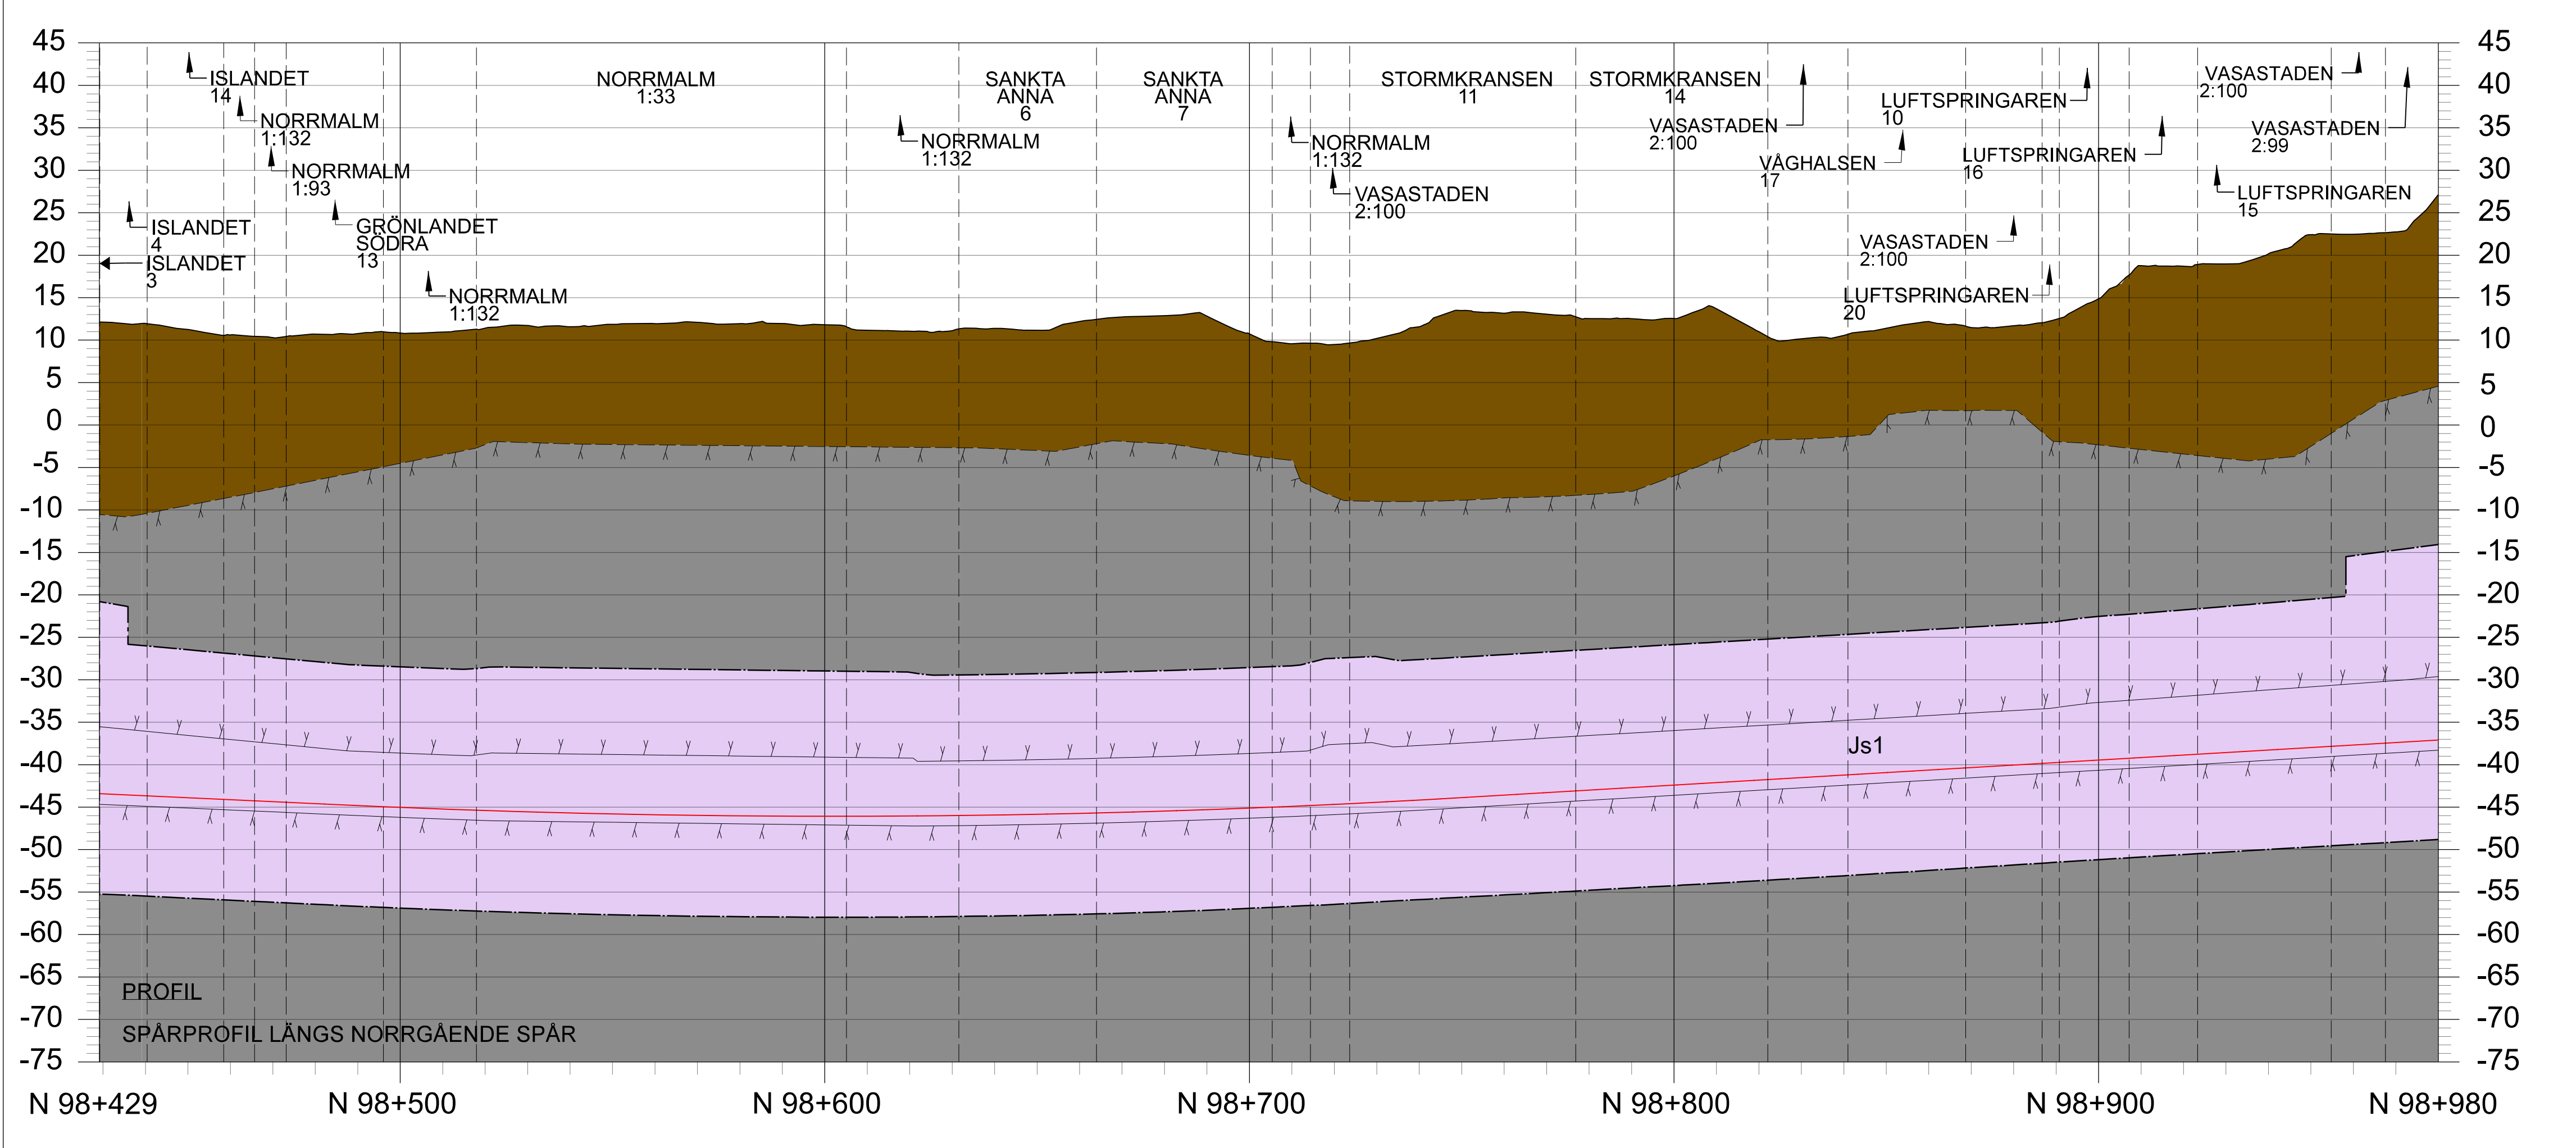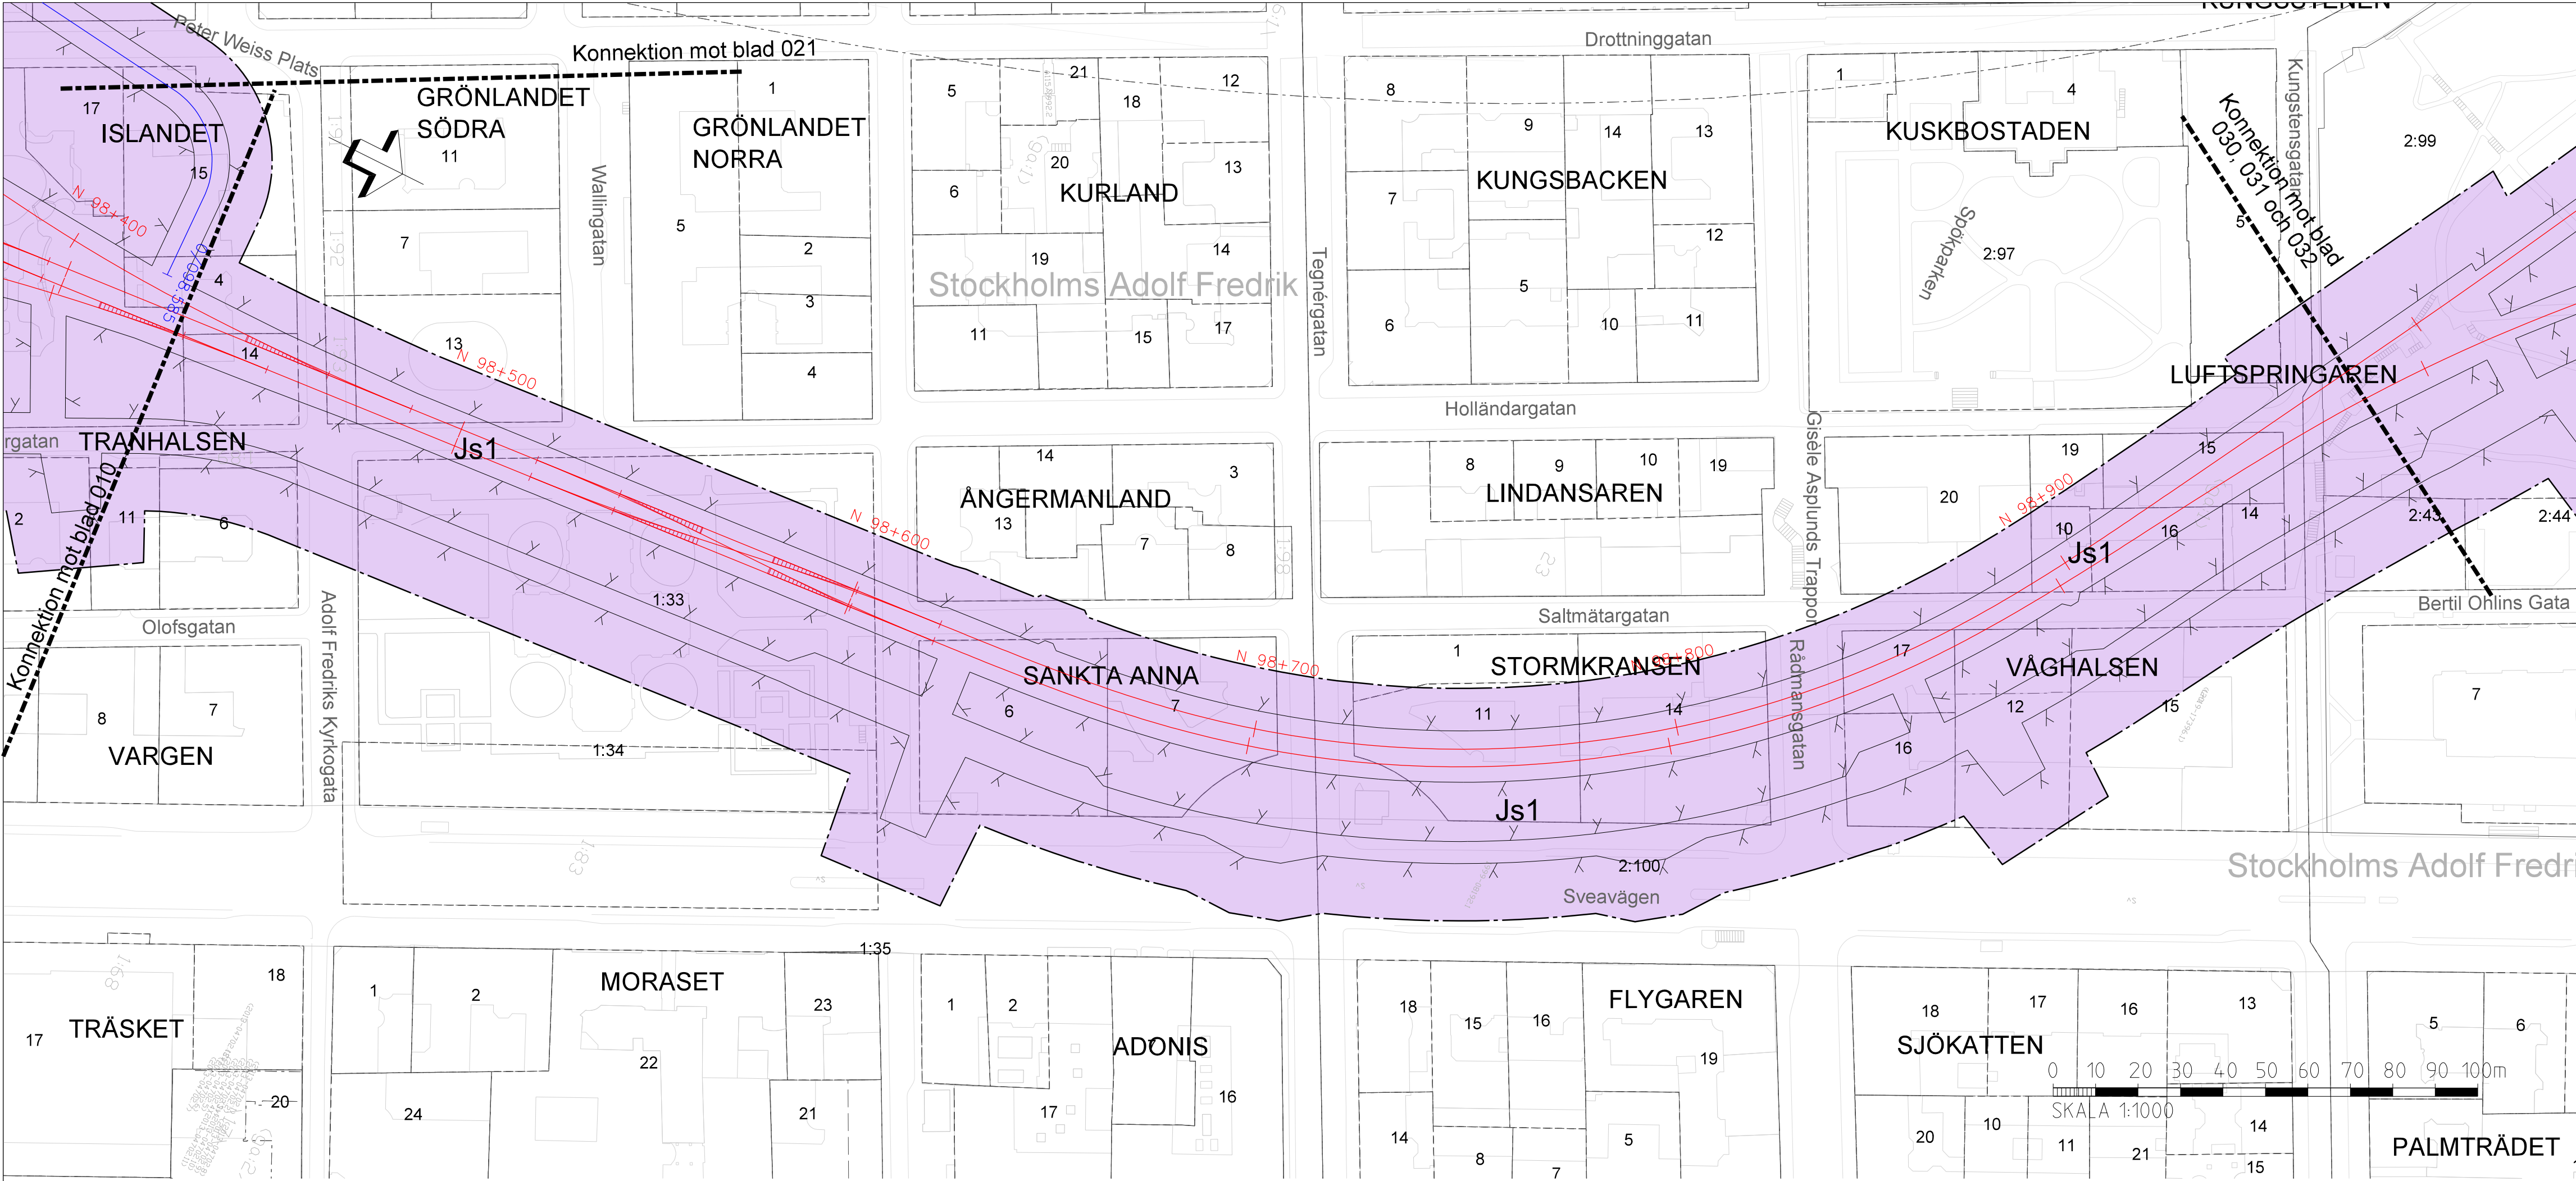

DATUM GRUNDKARTA: 2024-03
DATUM FASTIGHETSINDELNING: 2026-02
KOORDINATSYSTEM: SWEREF 99 16 00, RH2000

NYTT MARKANSPRÅK

- GRÄNS FÖR JÄRNVÄGSMARK
- AVGRÄNSNING MELLAN OLIKA TYPER AV MARKANSPRÅK
- Js1** NYTT UTRYMME FÖR JÄRNVÄG MED TILLHÖRANDE ANLÄGGNINGAR UNDER JORD, SERVICUTSRÄTT
- Js1** NYTT UTRYMME FÖR JÄRNVÄG MED TILLHÖRANDE ANLÄGGNINGAR OVAN JORD, SERVICUTSRÄTT
- Js2** NYTT UTRYMME FÖR TILLFARTSVÄG, UTRYMNINGSVÄG OCH UTRYMME FÖR UNDERHÅLL UNDER JORD, SERVICUTSRÄTT
- Js2** NYTT UTRYMME FÖR TILLFARTSVÄG, UTRYMNINGSVÄG OCH UTRYMME FÖR UNDERHÅLL OVAN JORD, SERVICUTSRÄTT
- Js3** NYTT UTRYMME FÖR VA-LEDNING, SERVICUTSRÄTT

NYA ANLÄGGNINGAR

- NY SPÅRLINJE MED LÄNGDMÄTNING FÖR NORRGAENDE SPÅR
- LÄNGDMÄTNING ARBETSTUNNEL/SERVICETUNNEL
- VÄXEL

BETECKNINGAR I PLAN OCH PROFIL

- BEFINTLIG MARKNIVÅ
- PROJEKTERAD BERGSKONTUR
- ILLUSTRATIONSLINJE
- BEFINTLIG ANLÄGGNING
- BEFINTLIG JÄRNVÄGSFASTIGHET
- TOLKAD BERGTYA
- STÄNGSEL
- BEFINTLIGT SPÅR
- BERG
- JORD

GRUNDKARTANS BETECKNINGAR

- KVARTERSGRÄNS/TRAKTGRÄNS
- FASTIGHETSGRÄNS
- BEFINTLIGA BYGGNADER
- GRÄNS 3D-FASTIGHET
- LEDNINGSRÄTT/SERVICUTSRÄTT
- GEMENSAMHETSANLÄGGNING

GEMENSAMMA SKYDDSZONER KOMPLETTERAS I GRANSKNINGSHANDLINGEN.

VERKSAMHETER/ÅTGÄRDER SOM UNDANTAS FRÅN FÖRBUD ENLIGT MILJÖBALKEN KOMPLETTERAS I GRANSKNINGSHANDLINGEN.

EVENTUELLA SKYDDÅTGÄRDER KOMPLETTERAS I GRANSKNINGSHANDLINGEN.

SAMRÅDSHANDLING 2026-09-15

SWECO



UPPDRAG NR 30068869
GRANSKAD D. ERIKSSON
ORT STOCKHOLM
SL GRANSKAD SIMON JOSEFSSON
SL GODKAND NINA ISBERG
SL DATUM 2026-09-15

HANDLÄGGARE M. BOBERG
GODKAND P. REILAND
DATUM 2026-09-15

RIT/KONST R. ALKHLA

REV	ANT	REVIDERING AVSER	SIGN	DATUM
JÄRNVÄGSPLAN				
ROSLAGSBANAN TILL CITY T-CENTRALEN-UNIVERSITETET N 98+429 - 98+980				
PLAN OCH PROFIL				
FÖRVALTNINGSOBJEKTSNUMMER 5507		FORMAT A1	SKALA 1:1000	
RITNINGNUMMER C-5507-000-110-1020		BLAD 020	NÄSTA BL 030	REV

Detta handling och översiktsplan är
AB Storstockholms Lokaltrafik, egendom och
får inte användas, delges, cirkuleras eller
spridas utan tillstånd av AB Storstockholms Lokaltrafik.
Skriftliga meddelande

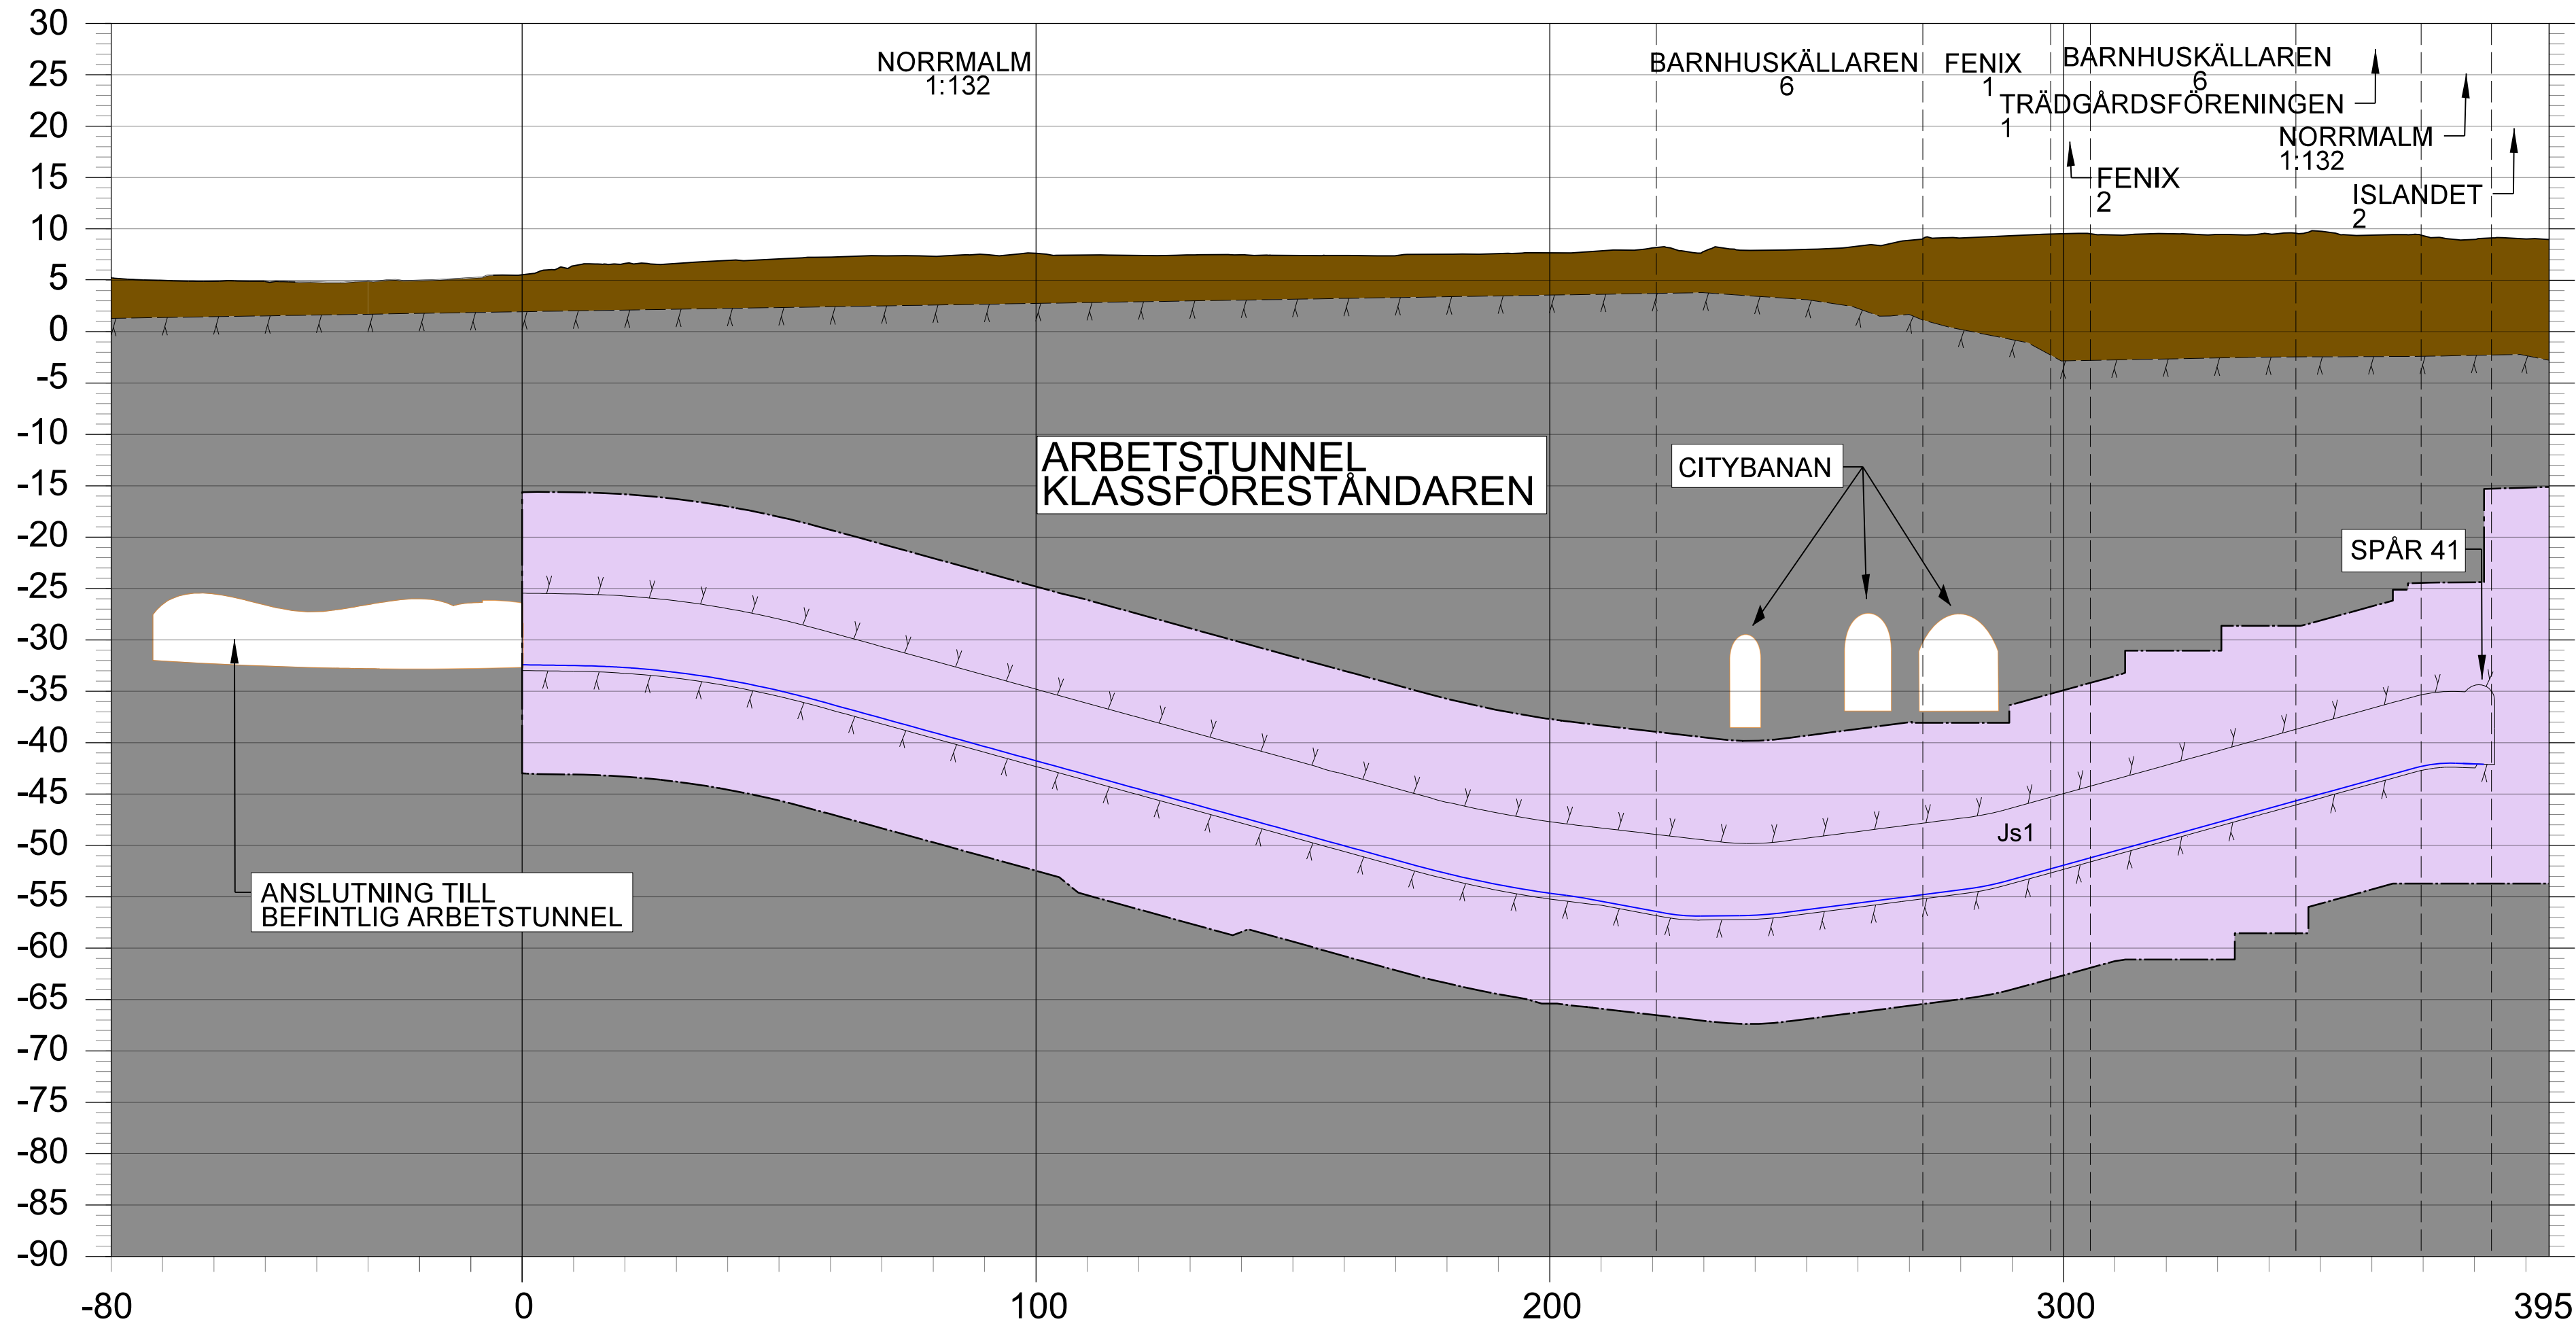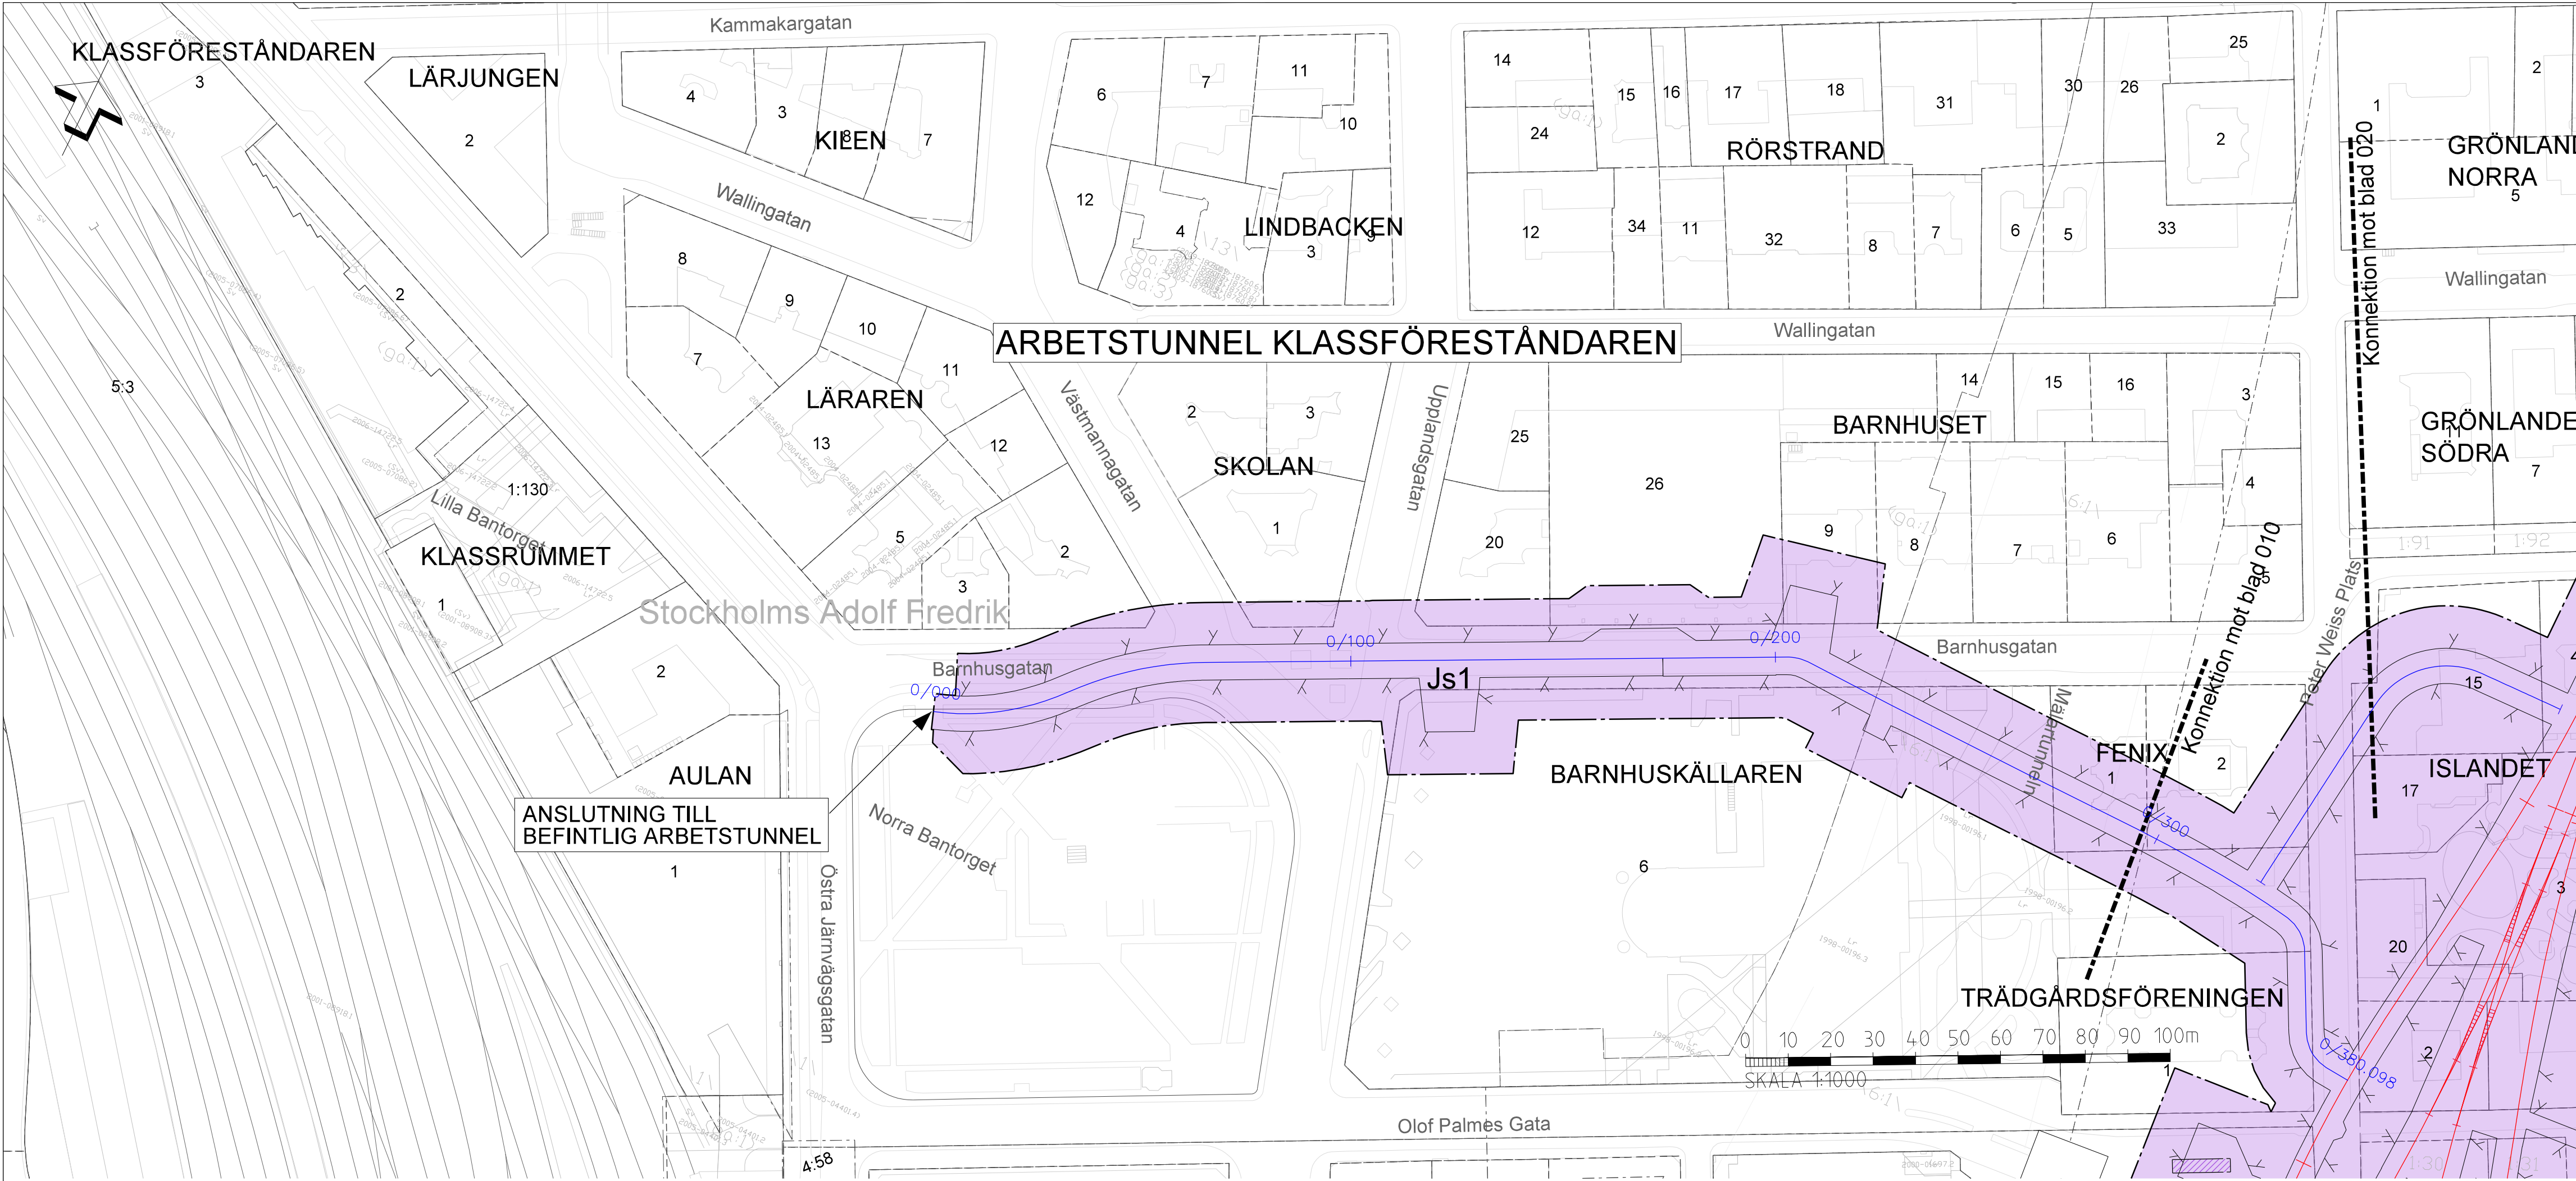

NYTT MARKANSPRÅK

- GRÄNS FÖR JÄRNVÄGSMARK
- AVGRÄNSNING MELLAN OLIKA TYPER AV MARKANSPRÅK
- Js1** NYTT UTTRYMME FÖR JÄRNVÄG MED TILLHÖRANDE ANLÄGGNINGAR UNDER JORD, SERVITUTSRÄTT
- Js1** NYTT UTTRYMME FÖR JÄRNVÄG MED TILLHÖRANDE ANLÄGGNINGAR OVAN JORD, SERVITUTSRÄTT
- Js2** NYTT UTTRYMME FÖR TILLFARTSVÄG, UTRYMNINGSVÄG OCH UTTRYMME FÖR UNDERHÅLL UNDER JORD, SERVITUTSRÄTT
- Js2** NYTT UTTRYMME FÖR TILLFARTSVÄG, UTRYMNINGSVÄG OCH UTTRYMME FÖR UNDERHÅLL OVAN JORD, SERVITUTSRÄTT
- Js3** NYTT UTTRYMME FÖR VA-LEDNING, SERVITUTSRÄTT

NYA ANLÄGGNINGAR

- NY SPÅRLINJE MED LÄNGDMÄTNING FÖR NORRGAENDE SPÅR
- LÄNGDMÄTNING ARBETSTUNNEL/SERVICETUNNEL
- VÄXEL

BETECKNINGAR I PLAN OCH PROFIL

- BEFINTLIG MARKNIVÅ
- PROJEKTERAD BERGSKONTUR
- ILLUSTRATIONSLINJE
- BEFINTLIG ANLÄGGNING
- BEFINTLIG JÄRNVÄGSFASTIGHET
- TOLKAD BERGTYA
- STÄNGSEL
- BEFINTLIGT SPÅR
- BERG
- JORD


GRUNDKARTANS BETECKNINGAR

- KVARTERSGRÄNS/TRAKTGRÄNS
- GRÄNS 30-FASTIGHET
- FASTIGHETSGRÄNS
- LEDNINGSRÄTT/SERVITUTSRÄTT
- BEFINTLIGA BYGGNADER
- GEMENSAMHETSANLÄGGNING

GEMENSAMMA SKYDDSZONER KOMPLETTERAS I GRANSKNINGSHANDLINGEN.



VERKSAMHETER/ÅTGÄRDER SOM UNDANTAS FRÅN FÖRBUD ENLIGT MILJÖBALKEN KOMPLETTERAS I GRANSKNINGSHANDLINGEN.







EVENTUELLA SKYDDÅTGÄRDER KOMPLETTERAS I GRANSKNINGSHANDLINGEN.

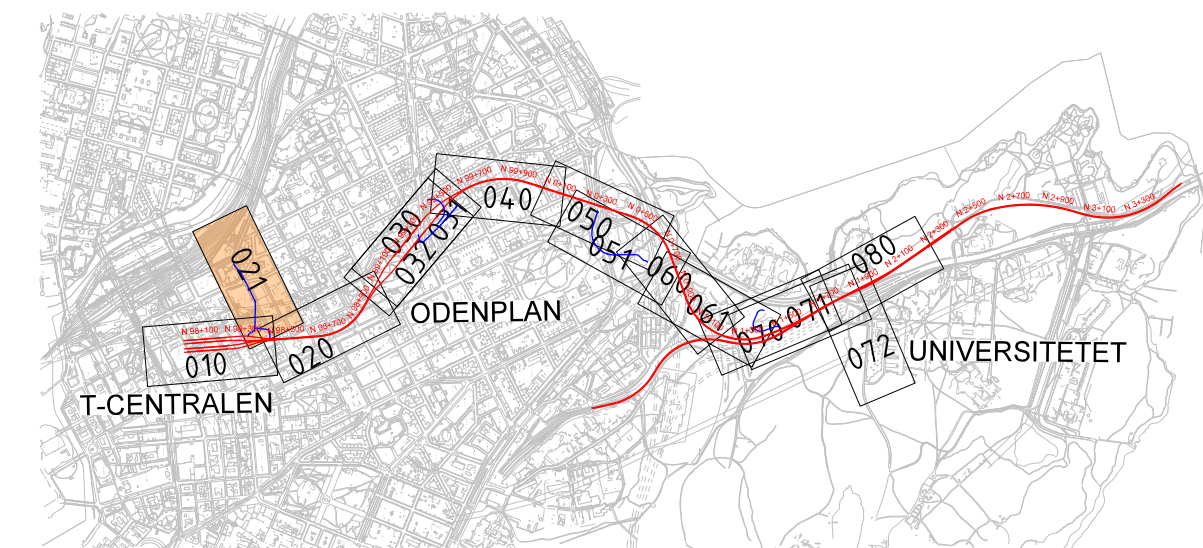


SAMRÅDSHANDLING 2026-09-15

SWECO				JÄRNVÄGSPLAN			
UPPDRAG NR 30068869	HANDLÄGGARE M. BOBERG	RIT/KONST R. ALKHLAIF	REV	ANT	REVIDERING AVSER	SIGN	DATUM
GRANSKAD D. ERIKSSON	GODKÄND P. REILAND		ROSLAGSBANAN TILL CITY				
ORT STOCKHOLM	DATUM 2026-09-15		T-CENTRALEN-UNIVERSITETET				
SL GRANSKAD SIMON JOSEFSSON	SL GODKÄND NINA ISBERG		PLAN OCH PROFIL				
SL GODKÄND NINA ISBERG	SL GODKÄND NINA ISBERG		FÖRVALTNINGSOBJEKTSNUMMER 5507				FORMAT A1
SL DATUM 2026-09-15	SL DATUM 2026-09-15		RITNINGSNUMMER C-5507-000-110-1021				SKALA 1:1000
			BLAD 021				NÄSTA BL 030
			REV				

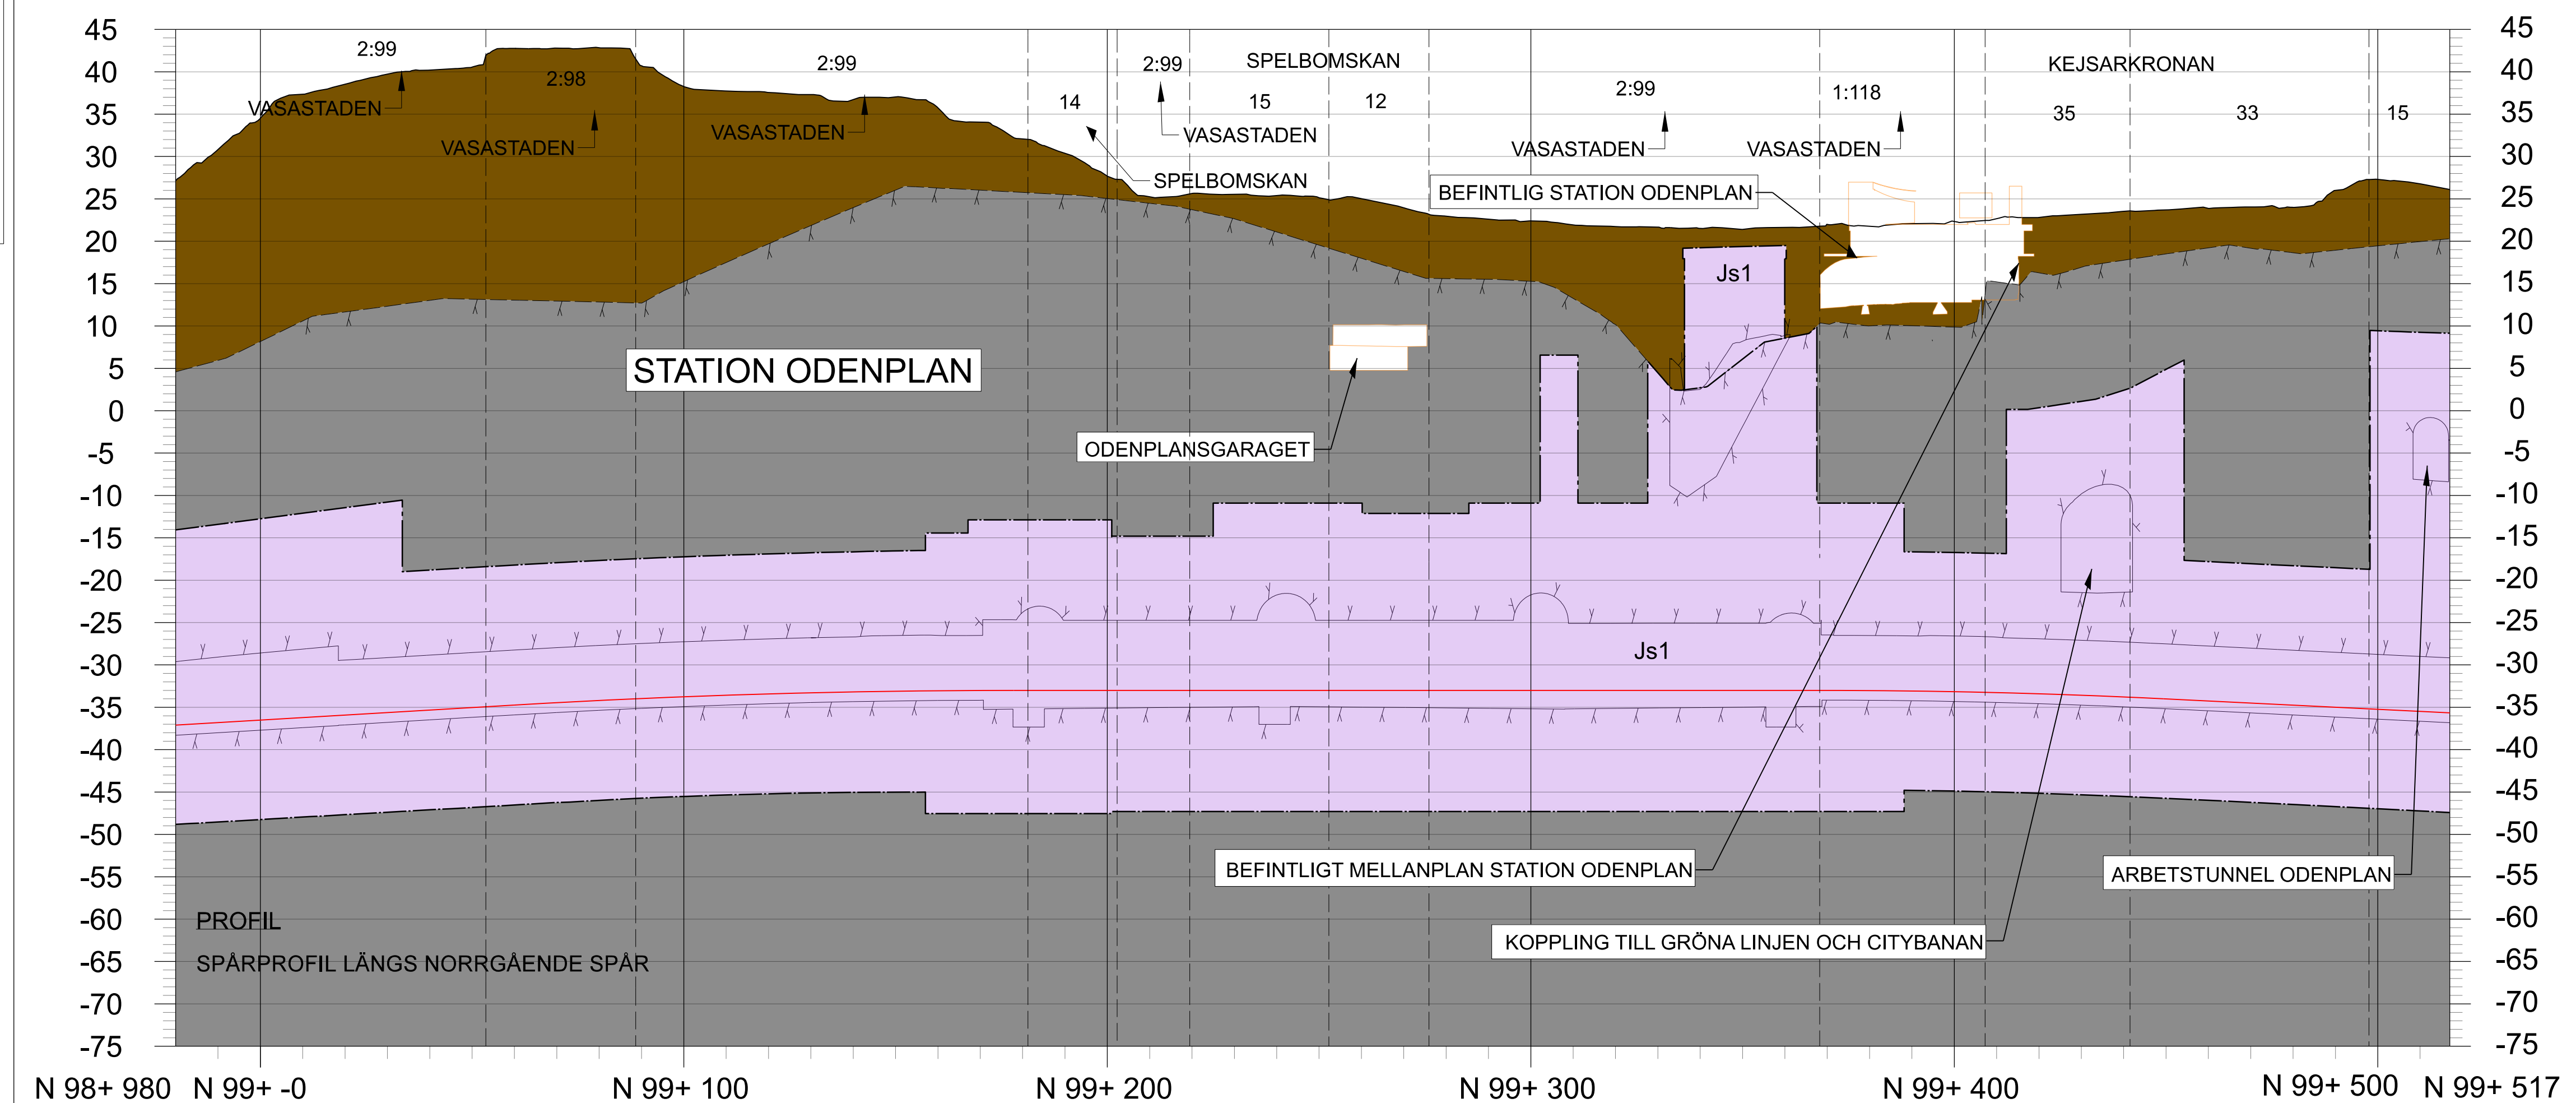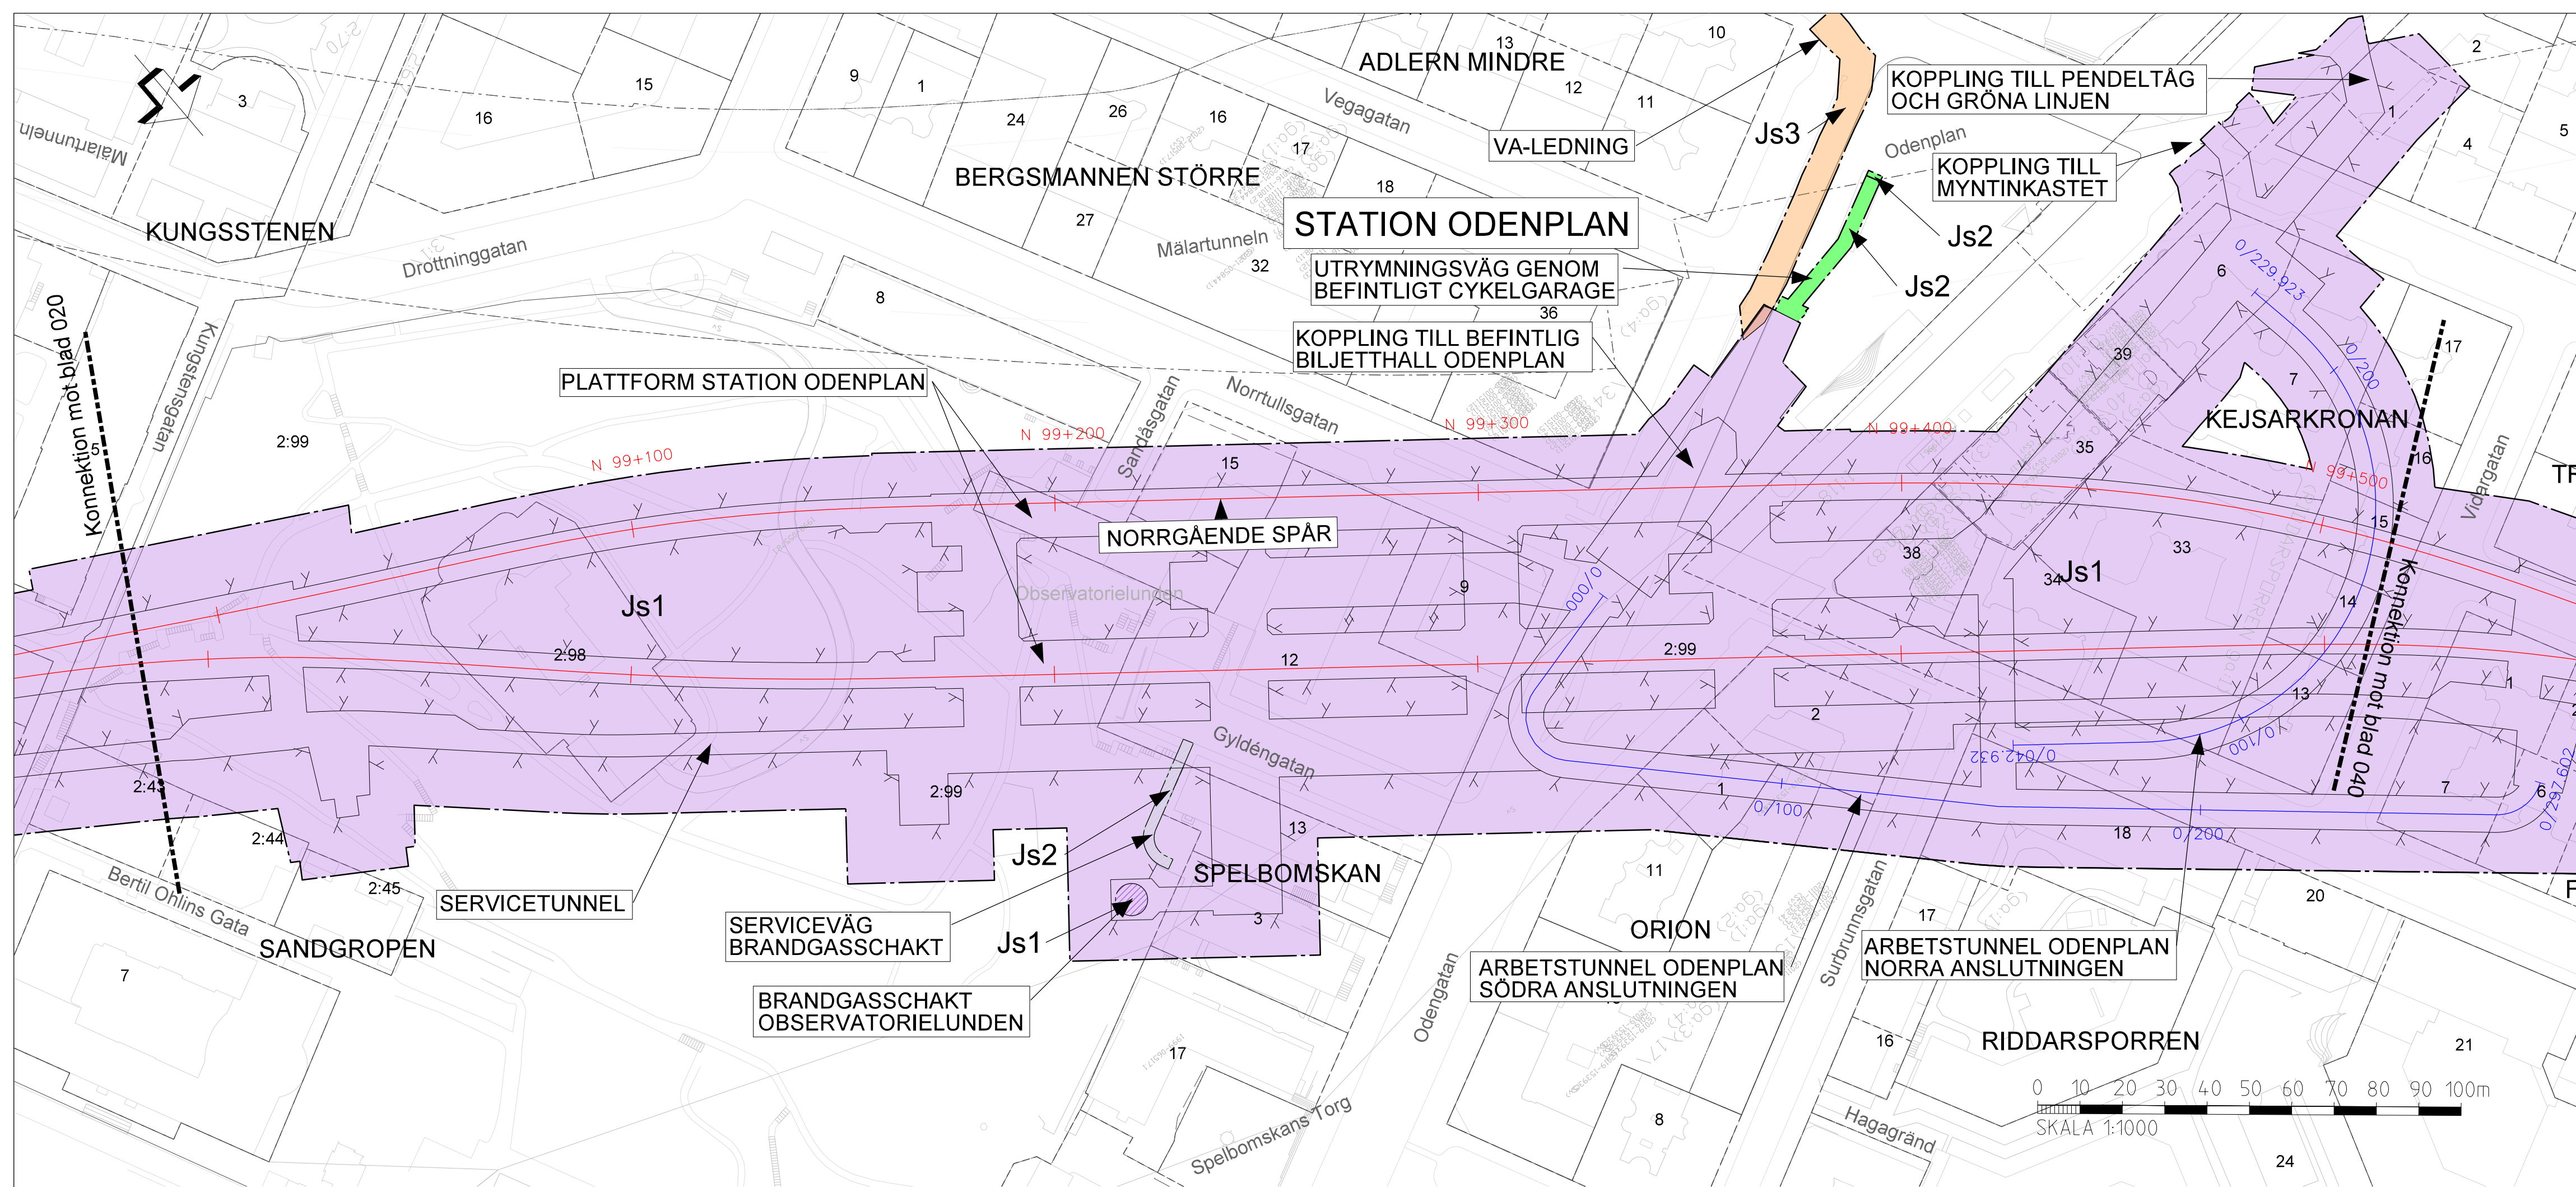

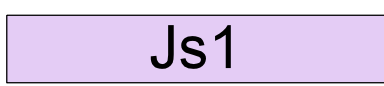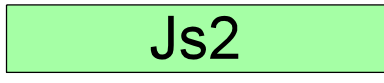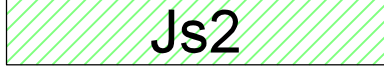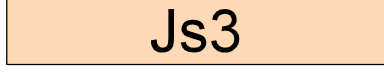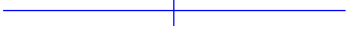
 
- # NYTT MARKANSPRÄK
- | | |
|---|--|
|  | GRÄNS FÖR JÄRNVÄGSMARK |
|  | AVGRÄNSNING MELLAN OLIKA TYPER AV MARKANSPRÄK |
|  | NYTT UTRYMME FÖR JÄRNVÄG MED TILHÖRANDE ANLÄGGNINGAR UNDER JORD, SERVITUTSRÄTT |
|  | NYTT UTRYMME FÖR JÄRNVÄG MED TILHÖRANDE ANLÄGGNINGAR OVAN JORD, SERVITUTSRÄTT |
|  | NYTT UTRYMME FÖR TILLFARTSVÄG, UTRYMNINGSVÄG OCH UTRYMME FÖR UNDERHÅLL UNDER JORD, SERVITUTSRÄTT |
|  | NYTT UTRYMME FÖR TILLFARTSVÄG, UTRYMNINGSVÄG OCH UTRYMME FÖR UNDERHÅLL OVAN JORD, SERVITUTSRÄTT |
|  | NYTT UTRYMME FÖR VA-LEDNING, SERVITUTSRÄTT |
- ## NYA ANLÄGGNINGAR
- | | |
|---|---|
|  | NY SPÅRLINJE MED LÄNGDMÄTNING FÖR NORRGAENDE SPÅR |
|  | LÄNGDMÄTNING ARBETSTUNNEL/SERVICETUNNEL |
|  | VÄXEL |
- ## BETECKNINGAR I PLAN OCH PROFIL
- | | | | |
|---|-----------------------------|---|-----------------|
|  | BEFINTLIG MARKNIVÅ |  | TOLKAD BERGYTA |
|  | PROJETERAD BERGKONTUR |  | STÅNGSEL |
|  | ILLUSTRATIONSLINJE |  | BEFINTLIGT SPÅR |
|  | BEFINTLIG ANLÄGGNING |  | BERG |
|  | BEFINTLIG JÄRNVÄGSFASTIGHET |  | JORD |
- ## GRUNDKARTANS BETECKNINGAR
- | | | | |
|---|---------------------------|---|-----------------------------|
|  | KVARTERSGRÄNS/ TRAKTGRÄNS |  | GRÄNS 3D-FASTIGHET |
|  | FASTIGHETSGRÄNS |  | LEDNINGSRÄTT/ SERVICUTSRÄTT |
|  | BEFINTLIGA BYGGNADER |  | GEMENSAMHETS-ANLÄGGNING |

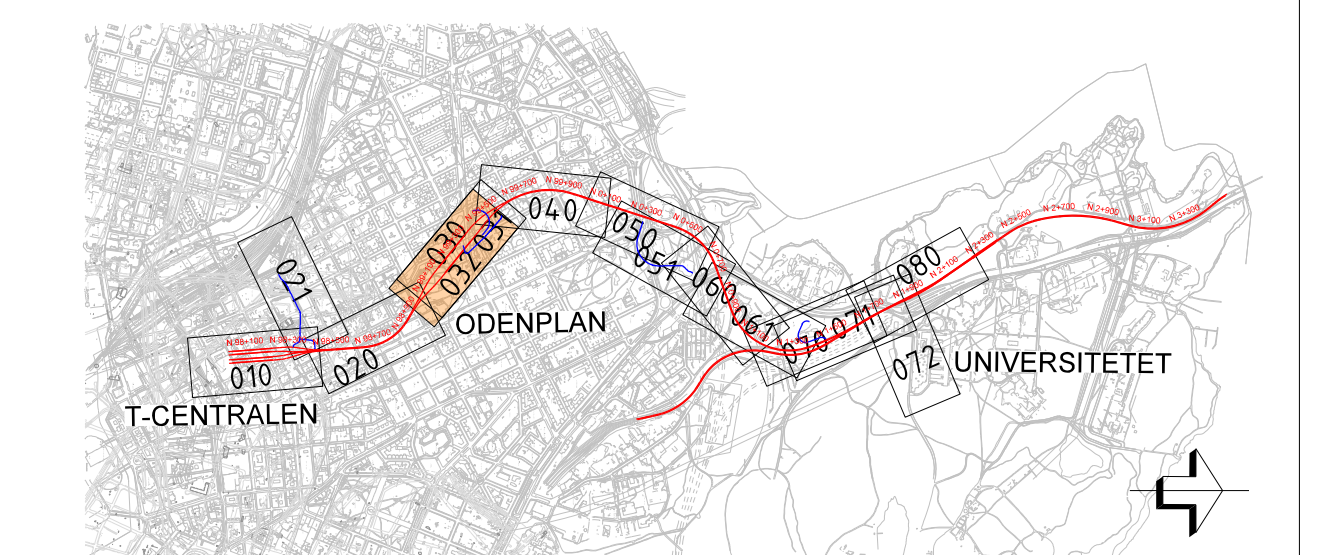

SAWRAD STRANDLINJ 2026-09-15

SWECO								
UPPDRAG NR	HANDLAGGARE	RIT/KONST						
30068869	M. BOBERG	R. ALKHLAIF	REV	ANT	REVIDERING AVSER	SIGN	DATUM	
GRANSKAD		GÖDKÄND	JÄRNVÄGSPLAN					
D. ERIKSSON		P. REILAND						
ORT		DATUM	ROSLAGSBANAN TILL CITY					
STOCKHOLM		2026-09-15	T-CENTRALEN-UNIVERSITETET					
 AB Storstockholms Lokaltrafik			N 98+980 – 99+517					
SL GRANSKAD			PLAN OCH PROFIL					
SIMON JOSEFSSON								
SL GÖDKÄND			FÖRVALTNINGSOBJEKTSNUMMER				FORMAT	SKALA
NINA ISBERG			5507				A1	1:1000
SL DATUM			RITINGSNUMMER				030	031
2026-09-15			C-5507-000-110-1030				BLAD	NÄSTA BL
								REV

Detta handling och översiktsplan är
AB Storstockholms Lokaltrafik egendom och
får inte användas, delges, cirkuleras eller
spridas utan tillstånd från AB Storstockholms Lokaltrafik

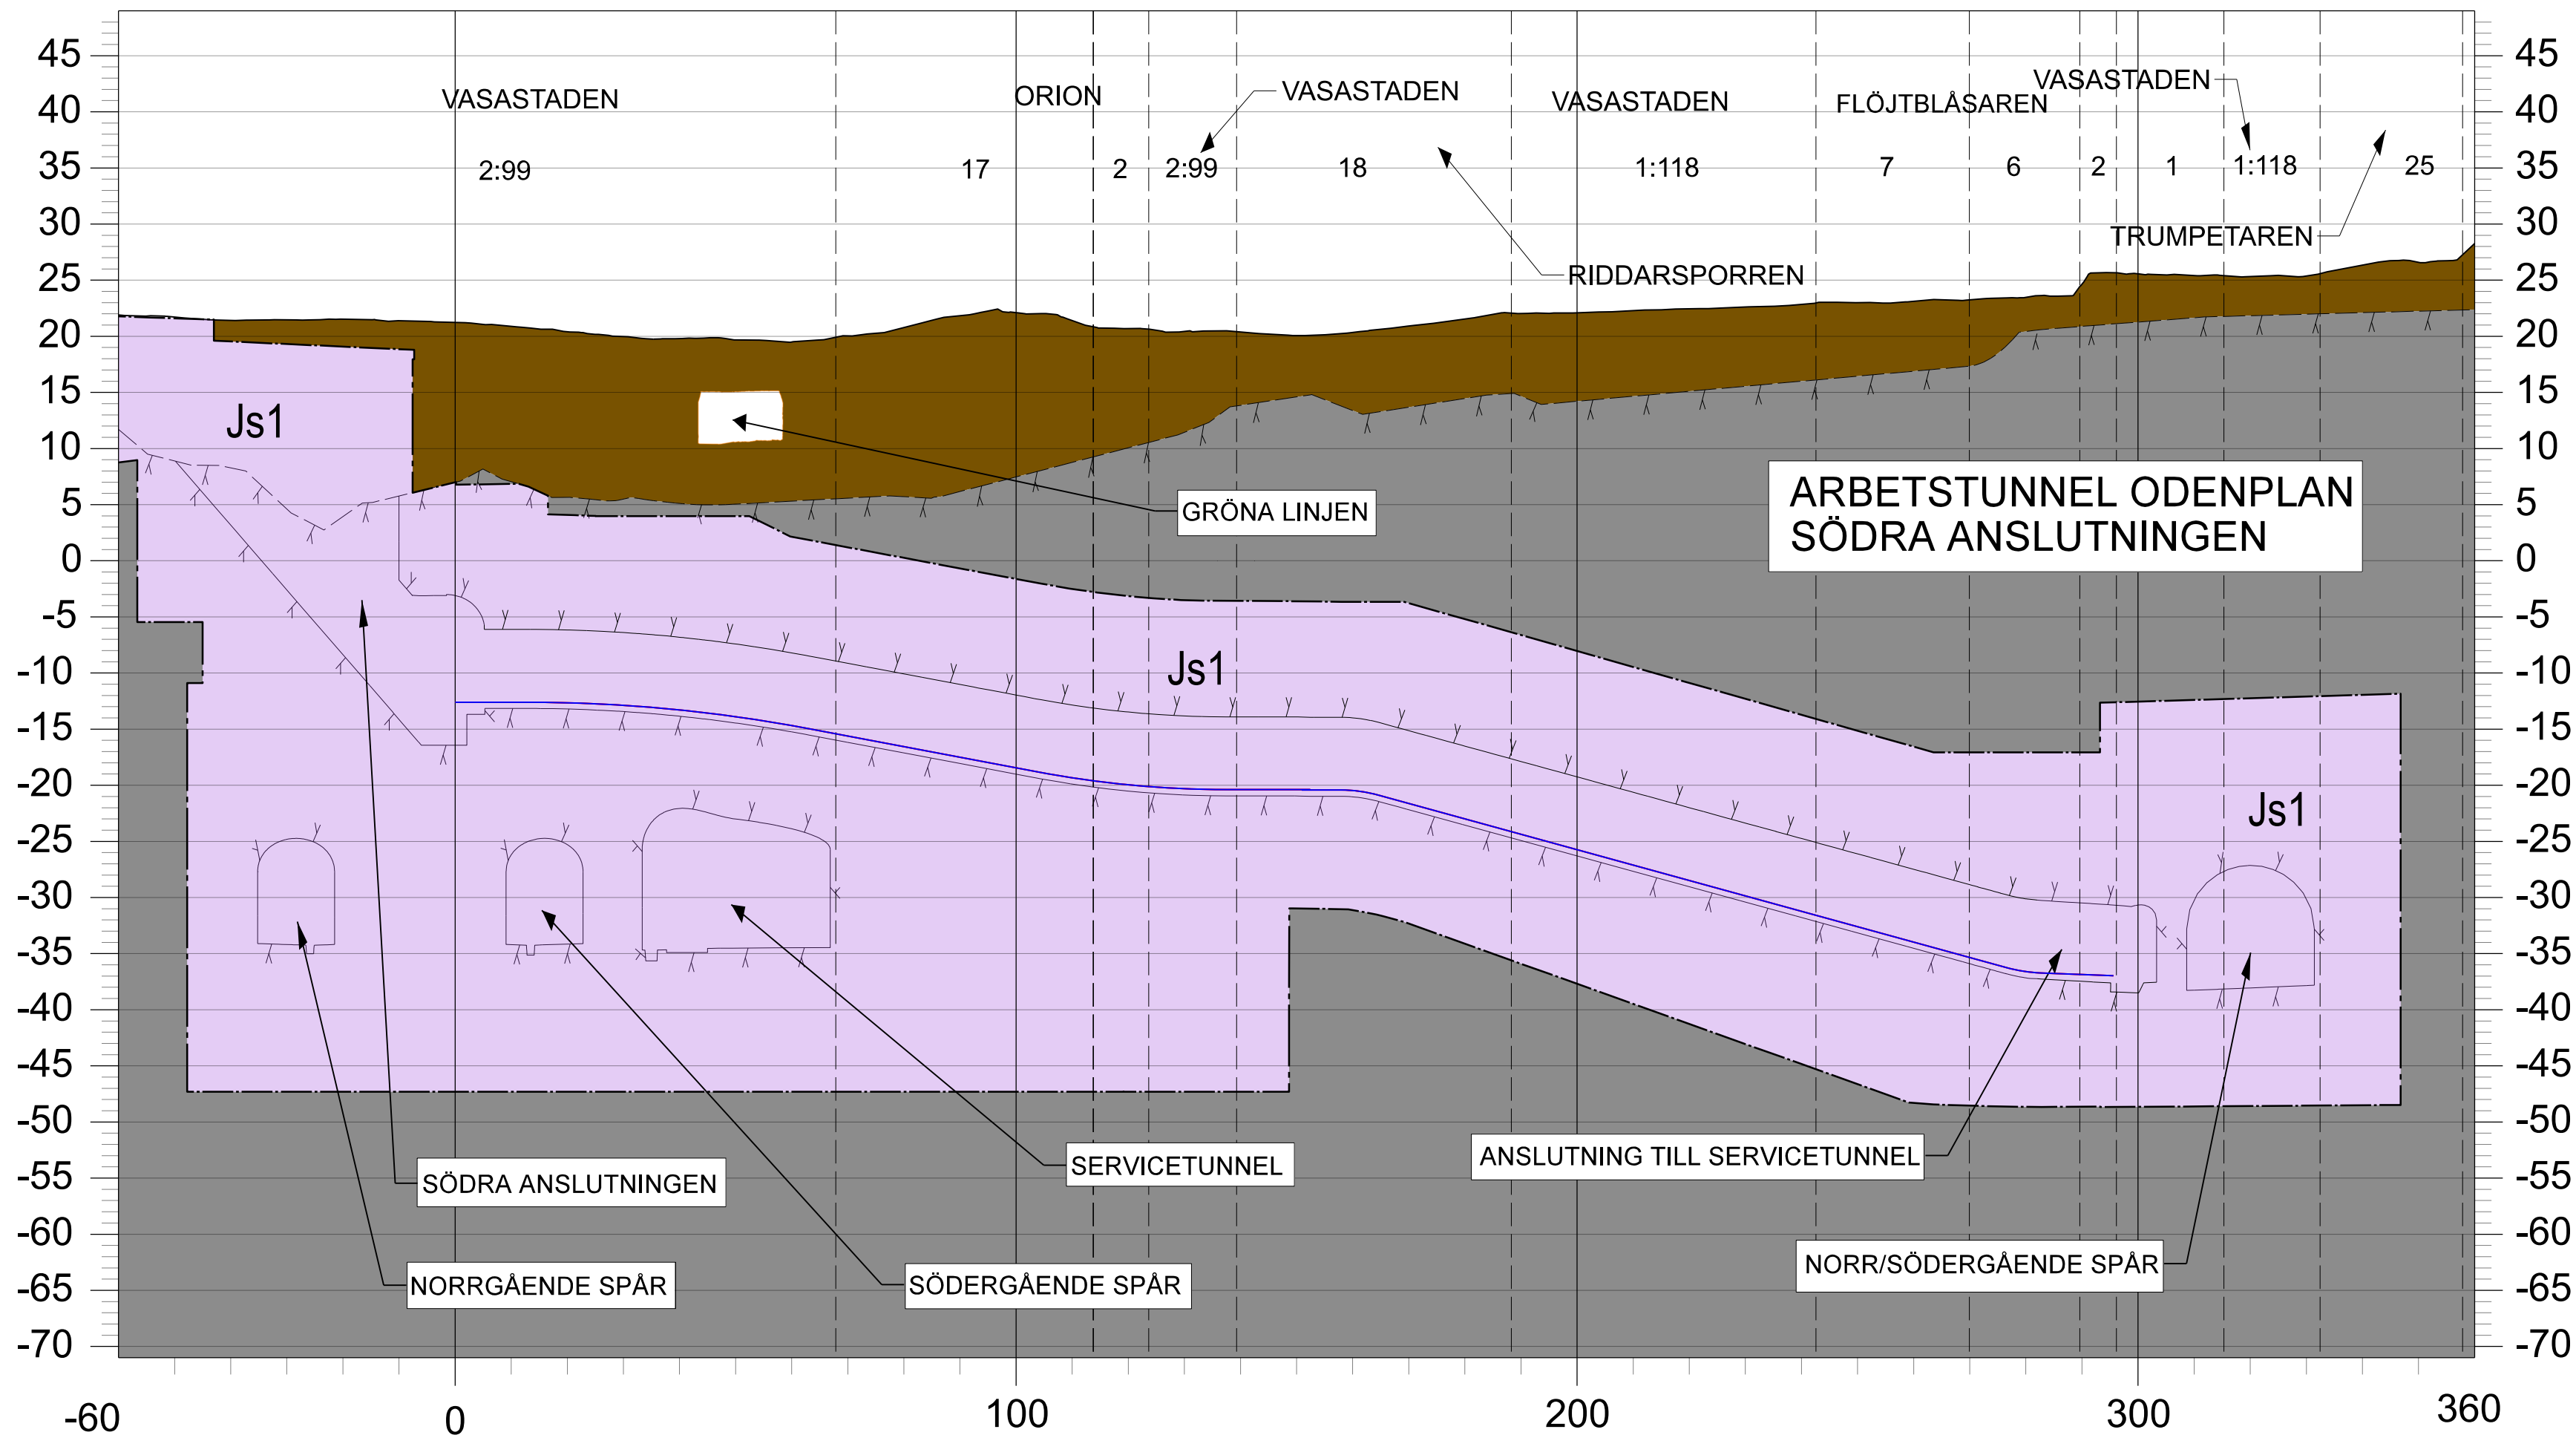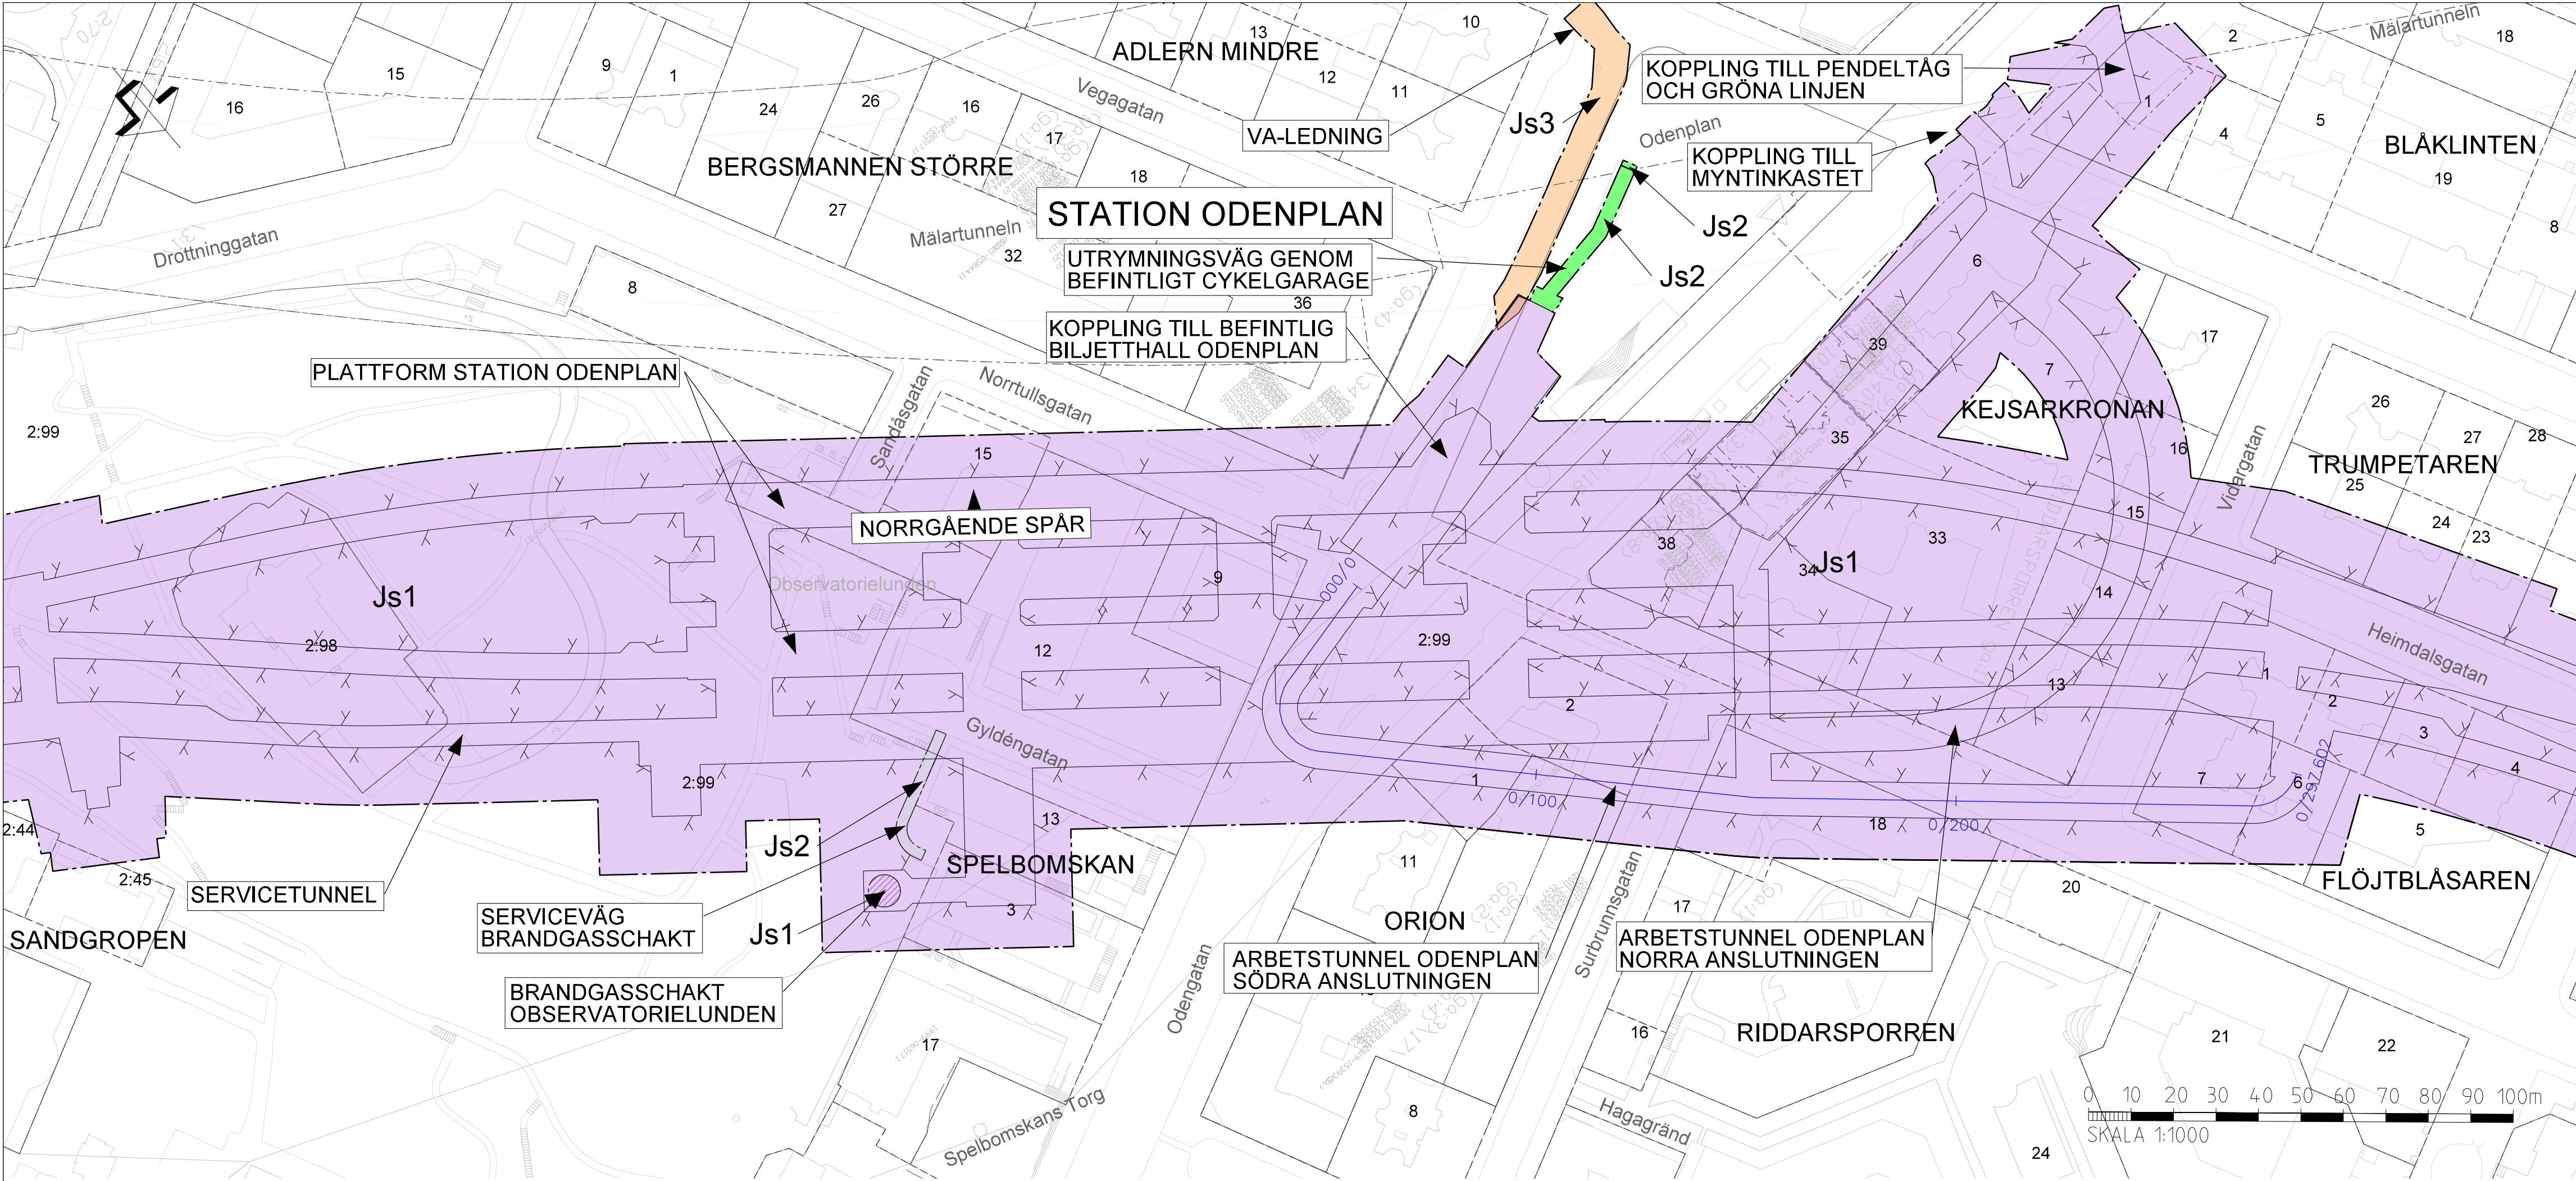

NYTT MARKANSPRÅK

- GRÄNS FÖR JÄRNVÄGSMARK
- AVGRÄNSNING MELLAN OLIKA TYPER AV MARKANSPRÅK
- Js1** NYTT UTRYMME FÖR JÄRNVÄG MED TILLHÖRANDE ANLÄGGNINGAR UNDER JORD, SERVITUTSRÄTT
- Js1** NYTT UTRYMME FÖR JÄRNVÄG MED TILLHÖRANDE ANLÄGGNINGAR OVAN JORD, SERVITUTSRÄTT
- Js2** NYTT UTRYMME FÖR TILLFARTSVÄG, UTRYMNINGSVÄG OCH UTRYMME FÖR UNDERHÅLL UNDER JORD, SERVITUTSRÄTT
- Js2** NYTT UTRYMME FÖR TILLFARTSVÄG, UTRYMNINGSVÄG OCH UTRYMME FÖR UNDERHÅLL OVAN JORD, SERVITUTSRÄTT
- Js3** NYTT UTRYMME FÖR VA-LEDNING, SERVITUTSRÄTT

NYA ANLÄGGNINGAR

- NY SPÅRLINJE MED LÄNGDMÄTNING FÖR NORRGAENDE SPÅR
- LÄNGDMÄTNING ARBETSTUNNEL/SERVICETUNNEL
- VÄXEL

BETECKNINGAR I PLAN OCH PROFIL

- BEFINTLIG MARKNIVÅ
- PROJEKTERAD BERGKONTUR
- ILLUSTRATIONSLINJE
- BEFINTLIG ANLÄGGNING
- BEFINTLIG JÄRNVÄGSFASTIGHET
- TOLKAD BERGyta
- STÄNGSEL
- BEFINTLIGT SPÅR
- BERG
- JORD


GRUNDKARTANS BETECKNINGAR

- KVARTERSGRÄNS/TRAKTGRÄNS
- FASTIGHETSGRÄNS
- BEFINTLIGA BYGGNADER
- GRÄNS 3D-FASTIGHET
- LEDNINGSRÄTT/SERVITUTSRÄTT
- GEMENSAMHETSANLÄGGNING

GEMENSAMMA SKYDDSZONER KOMPLETTERAS I GRANSKNINGSHANDLINGEN.

VERKSAMHETER/ÅTGÄRDER SOM UNDANTAS FRÅN FÖRBUD ENLIGT MILJÖBALKEN KOMPLETTERAS I GRANSKNINGSHANDLINGEN.



EVENTUELLA SKYDDÅTGÄRDER KOMPLETTERAS I GRANSKNINGSHANDLINGEN.

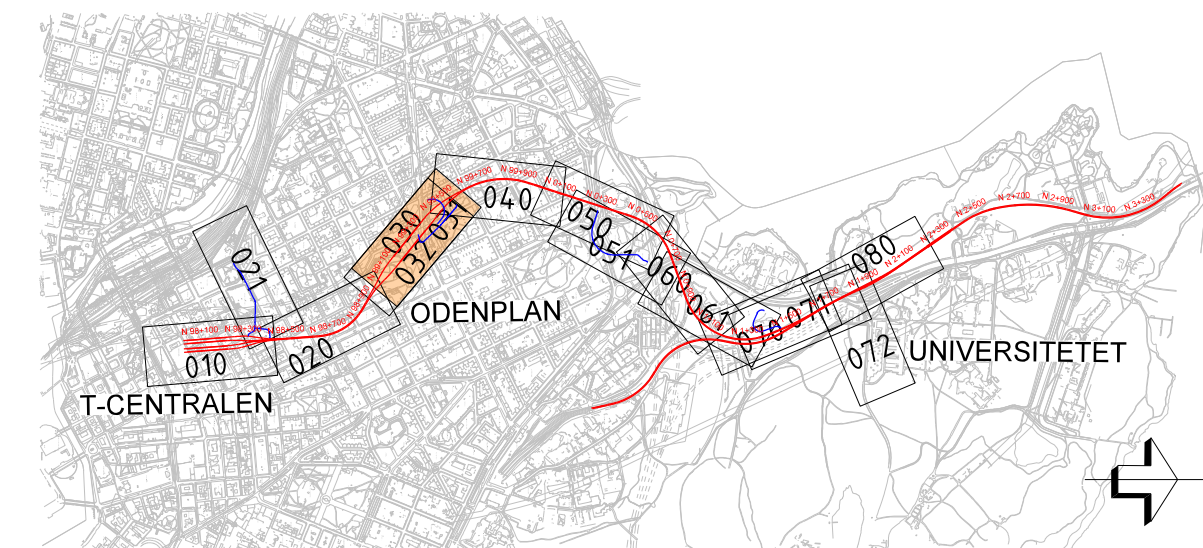

SAMRÅDSHANDLING 2026-09-15

SWECO			
UPPDRAG NR		HANDLÄGGARE	RIT/KONST
30068869		M. BOBERG	R. ALKHLAIF
GRANSKAD		REV ANT REVIDERING AVSER SIGN DATUM	
D. ERIKSSON		JÄRNVÄGSPLAN	
ORT		GODKÄND	
STOCKHOLM		P. REILAND	
2026-09-15		ROSLAGSBANAN TILL CITY	
SL		T-CENTRALEN-UNIVERSITETET	
AB Storstockholms Lokaltrafik		N 0-060 - 0+360	
SL GRANSKAD		PLAN OCH PROFIL	
SIMON JOSEFSSON		FÖRVALTNINGSOBJEKTSNUMMER	
SL GODKÄND		5507	
NINA ISBERG		FORMAT	
SL DATUM		A1	
2026-09-15		1:1000	
RITINGSNUMMER		BLAD	REVID
C-5507-000-110-1031		031	032

Detta handling och utöver de som är avseende på AB Storstockholms Lokaltrafik, egendom och inte användas, delges behöriga eller förbehålls förbehåll. Detta är en skriftlig meddelande.

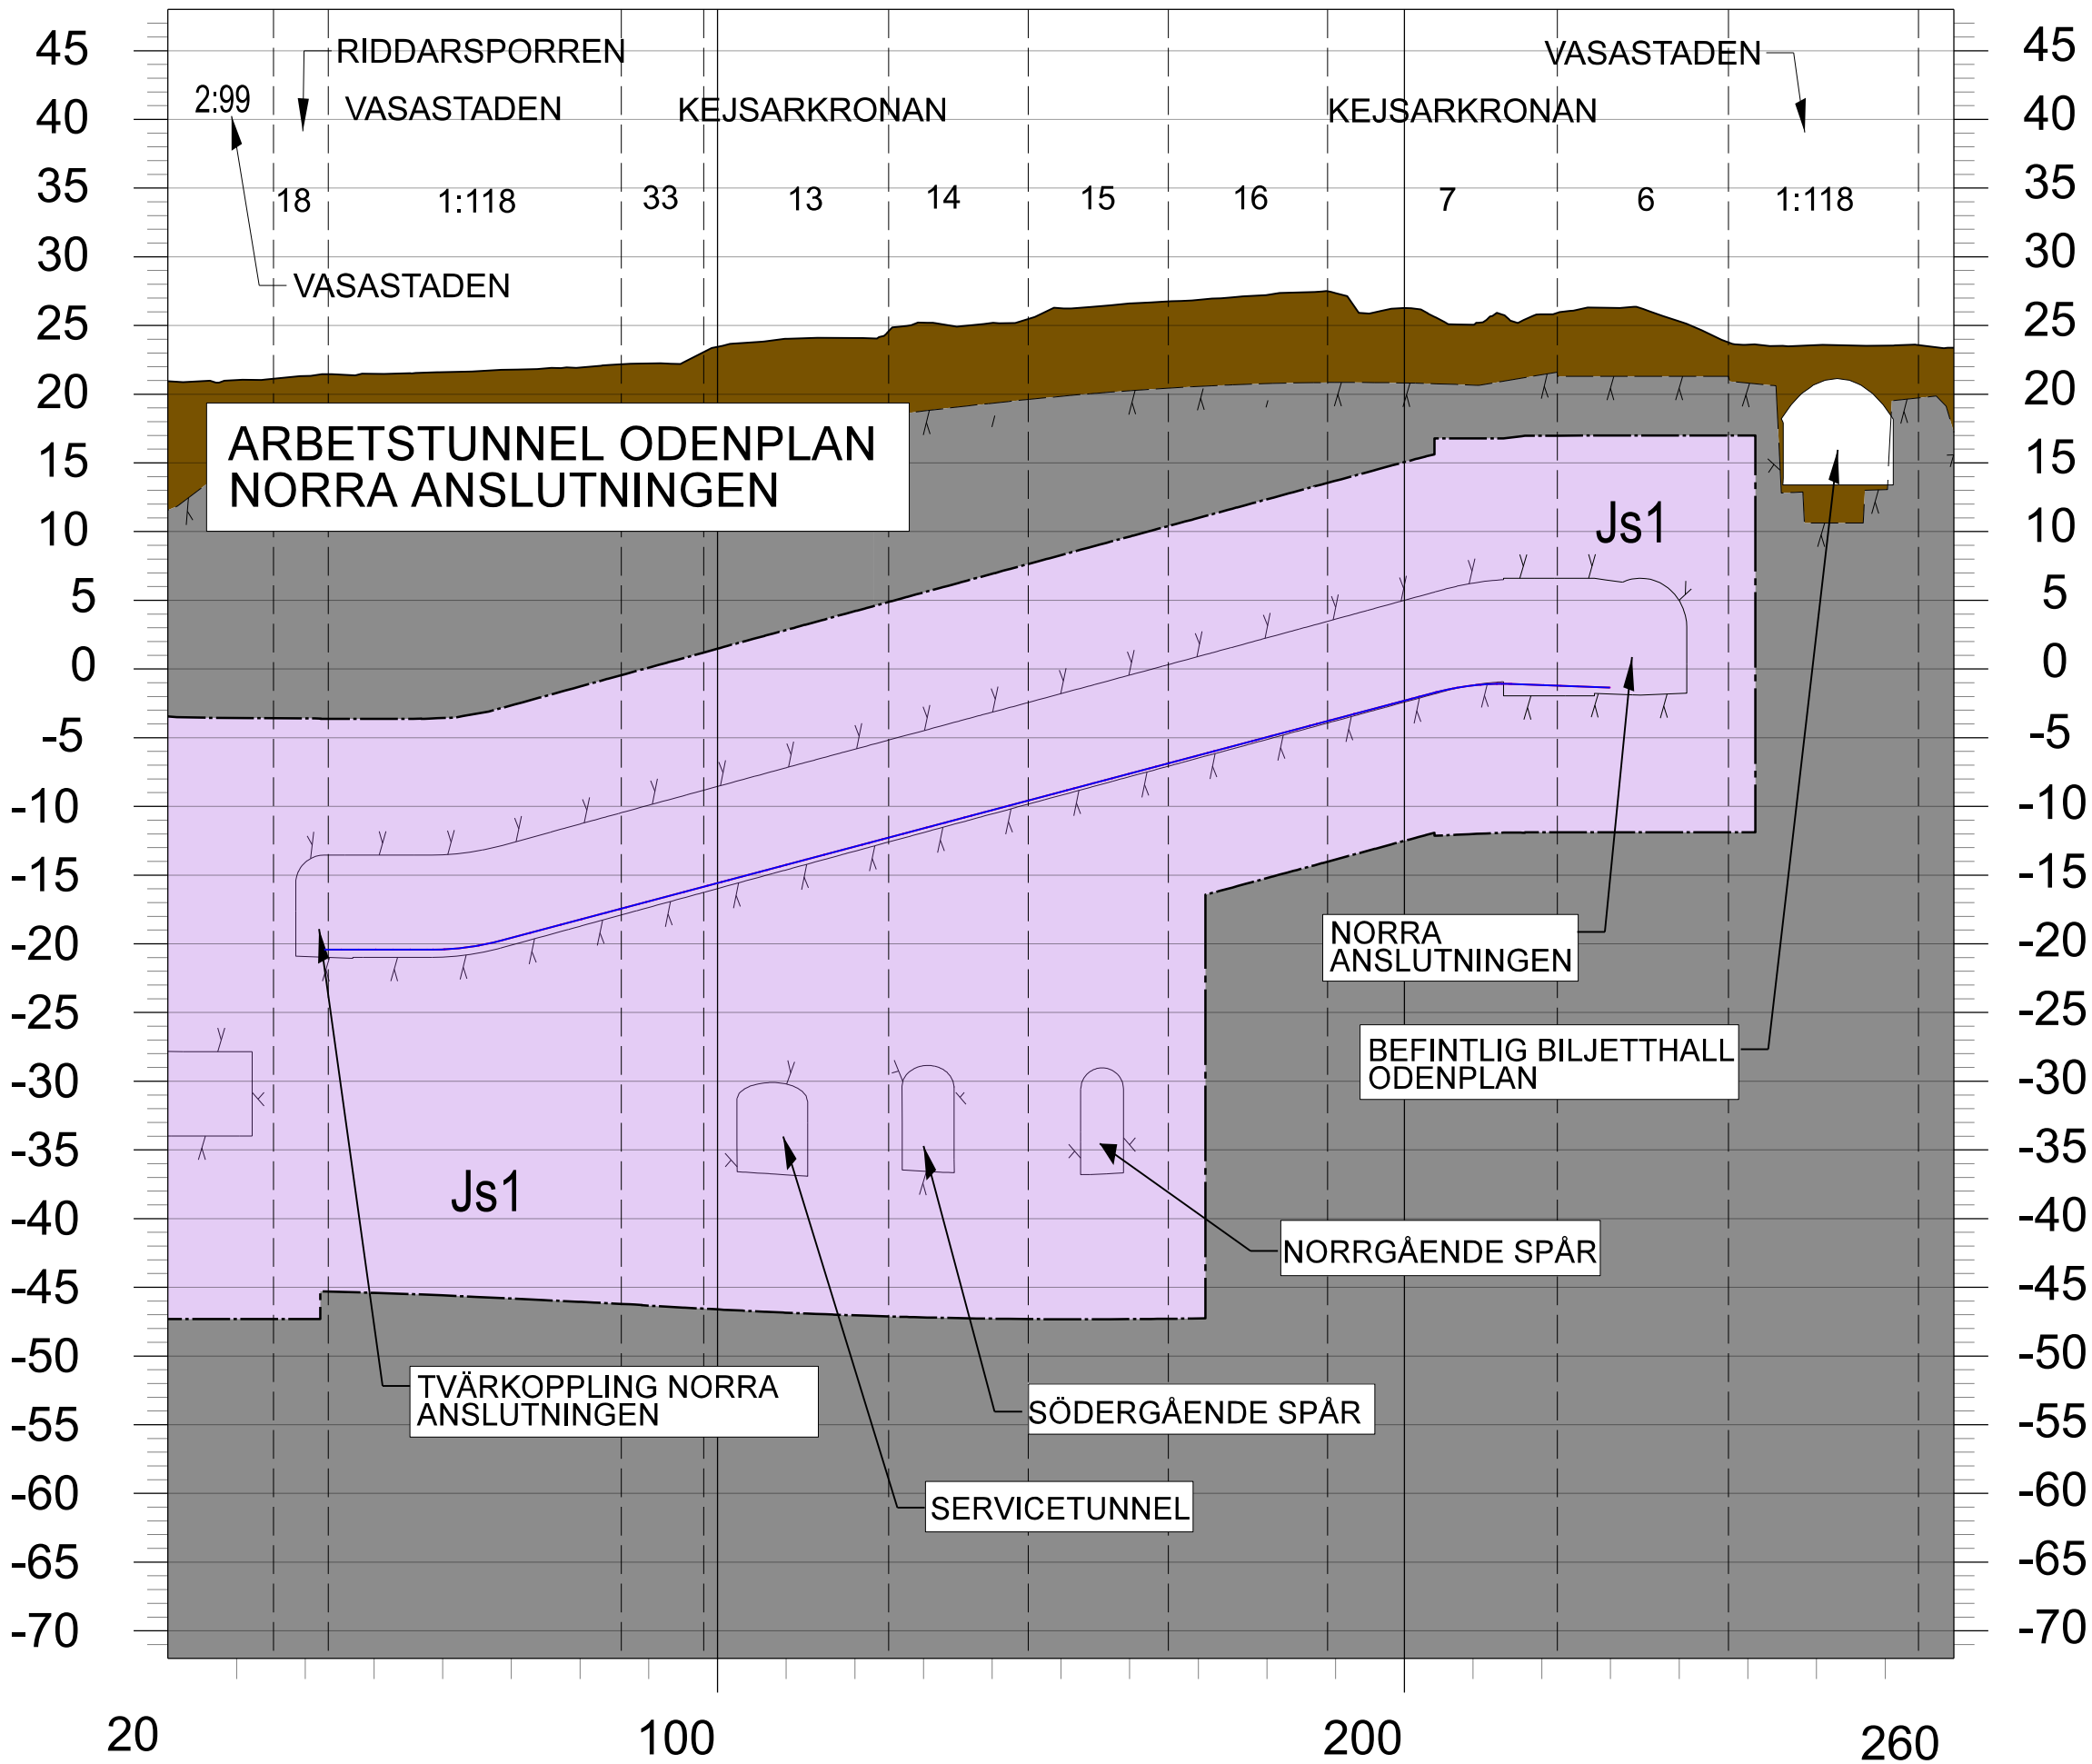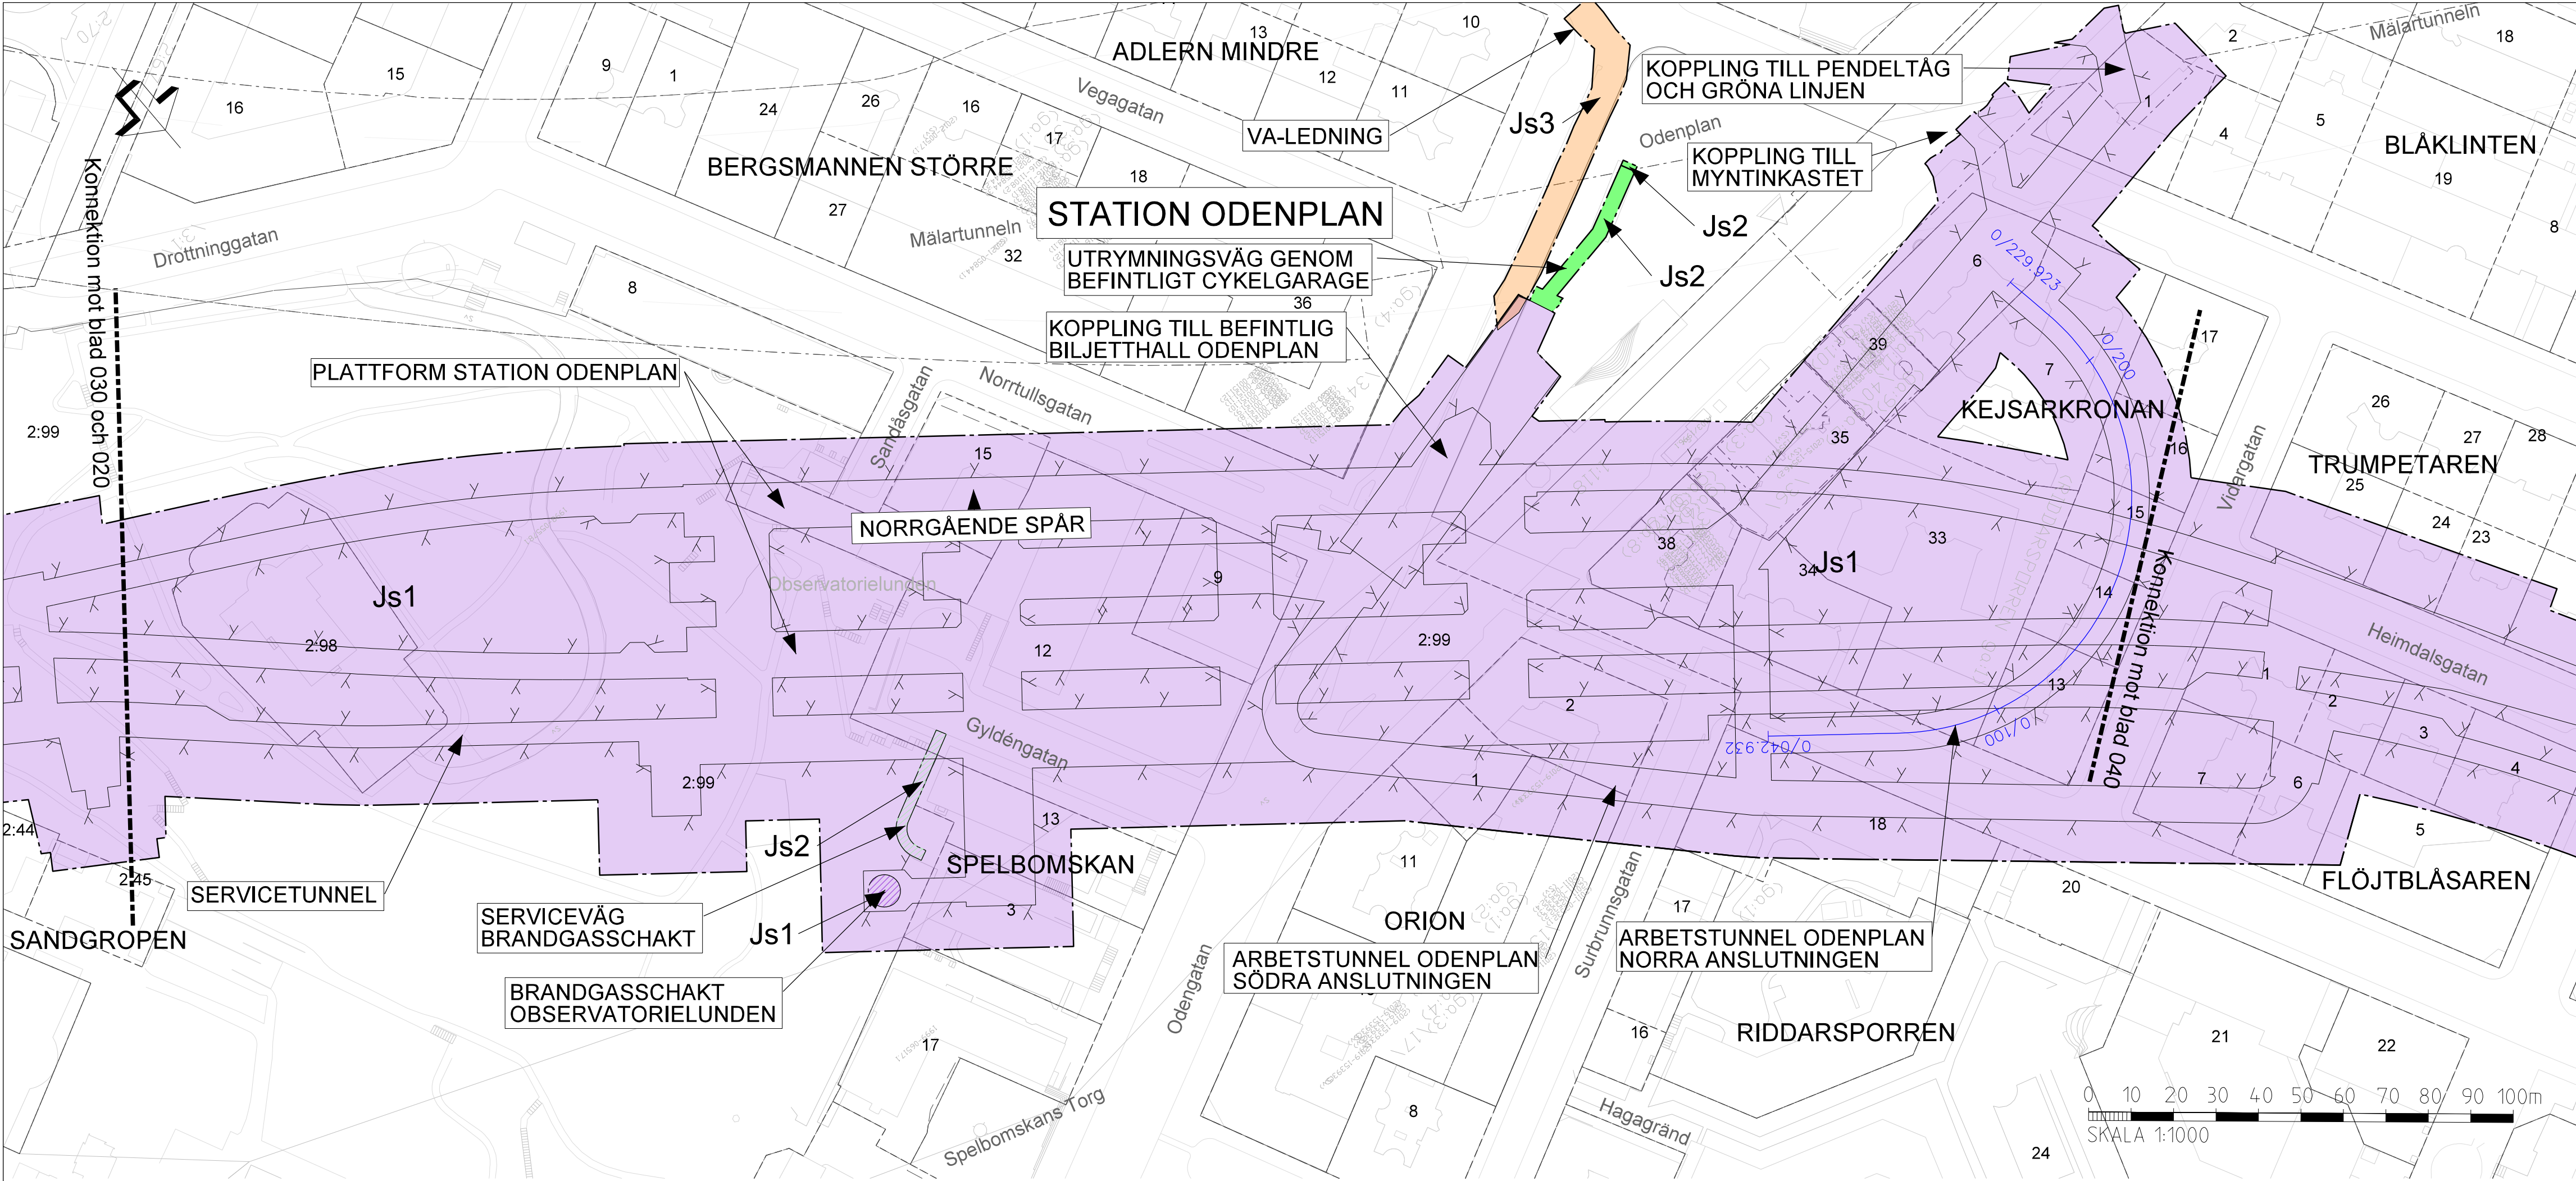

NYTT MARKANSPRÅK

- GRÄNS FÖR JÄRNVÄGSMARK
- AVGRÄNSNING MELLAN OLIKA TYPER AV MARKANSPRÅK
- Js1** NYTT UTTRYMME FÖR JÄRNVÄG MED TILLHÖRANDE ANLÄGGNINGAR OVAN JORD, SERVITUTSRÄTT
- Js1** NYTT UTTRYMME FÖR JÄRNVÄG MED TILLHÖRANDE ANLÄGGNINGAR OVAN JORD, SERVITUTSRÄTT
- Js2** NYTT UTTRYMME FÖR TILLFARTSVÄG, UTRYMNINGSVÄG OCH UTTRYMME FÖR UNDERHÅLL UNDER JORD, SERVITUTSRÄTT
- Js2** NYTT UTTRYMME FÖR TILLFARTSVÄG, UTRYMNINGSVÄG OCH UTTRYMME FÖR UNDERHÅLL OVAN JORD, SERVITUTSRÄTT
- Js3** NYTT UTTRYMME FÖR VA-LEDNING, SERVITUTSRÄTT

NYA ANLÄGGNINGAR

- NY SPÅRLINJE MED LÄNGDMÄTNING FÖR NORRGAENDE SPÅR
- LÄNGDMÄTNING ARBETSTUNNEL/SERVICETUNNEL
- VÄXEL

BETECKNINGAR I PLAN OCH PROFIL

- BEFINTLIG MARKNIVÅ
- PROJEKTERAD BERGSKONTUR
- ILLUSTRATIONSLINJE
- BEFINTLIG ANLÄGGNING
- BEFINTLIG JÄRNVÄGSFASTIGHET
- TOLKAD BERGTYA
- STÄNGSEL
- BEFINTLIGT SPÅR
- BERG
- JORD


GRUNDKARTANS BETECKNINGAR

- KVARTERSGRÄNS/ TRAKTGRÄNS
- GRÄNS 3D-FASTIGHET
- FASTIGHETSGRÄNS
- LEDNINGSRÄTT/ SERVITUTSRÄTT
- BEFINTLIGA BYGGNADER
- GEMENSAMHETS-ANLÄGGNING

GEMENSAMMA SKYDDSZONER KOMPLETTERAS I GRANSKNINGSHANDLINGEN.

VERKSAMHETER/ÅTGÄRDER SOM UNDANTAS FRÅN FÖRBUD ENLIGT MILJÖBALKEN KOMPLETTERAS I GRANSKNINGSHANDLINGEN.



EVENTUELLA SKYDDÅTGÄRDER KOMPLETTERAS I GRANSKNINGSHANDLINGEN.

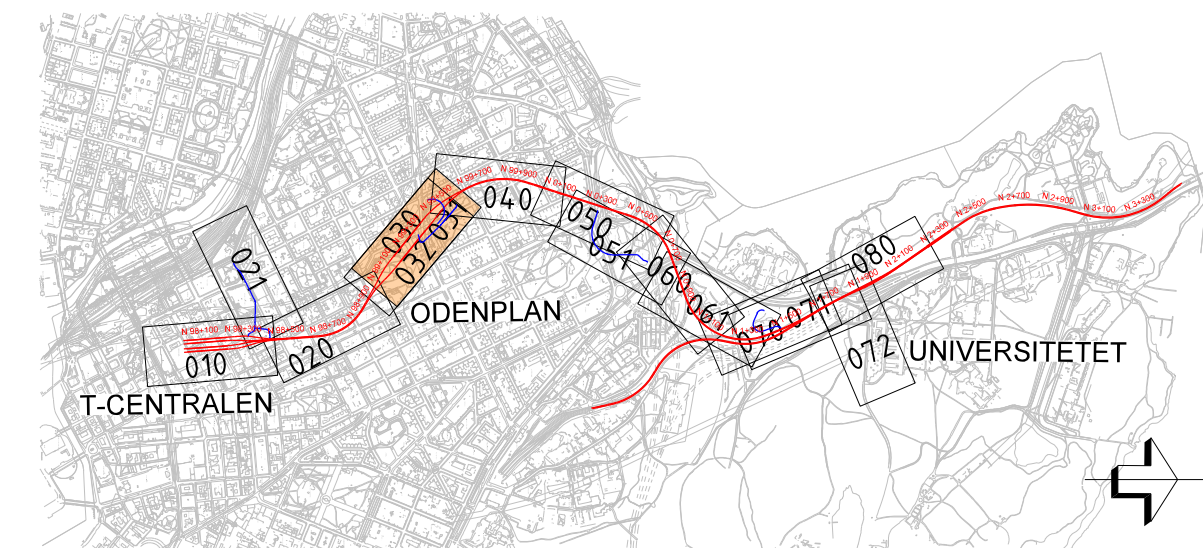

SAMRÅDSHANDLING 2026-09-15

SWECO							
UPPDRAG NR		HANDLÄGGARE		RIT/KONST			
30068869		M. BOBERG		R. ALKHLAIF			
GRANSKAD		GODKÄND		REV		ANT	
D. ERIKSSON		P. REILAND		REVIDERING AVSER		SIGN	
ORT		DATUM				DATUM	
STOCKHOLM		2026-09-15					
 AB Storstockholms Lokaltrafik				JÄRNVÄGSPLAN			
SL GRANSKAD				ROSLAGSBANAN TILL CITY			
SIMON JOSEFSSON				T-CENTRALEN-UNIVERSITETET			
SL GODKÄND				N 0+020 - 0+260			
NINA ISBERG				PLAN OCH PROFIL			
SL DATUM				FÖRVALTNINGSOBJEKTSNUMMER		FORMAT	
2026-09-15				5507		A1	
				RITINGSNUMMER		SKALA	
				C-5507-000-110-1032		1:1000	
						REV	
				BLAD		NÄSTA BL	
				032		040	

Den här handlingen är ett tekniskt dokument och ska inte användas till annat än det för vilket den är avsedd. För ytterligare information, se AB Storstockholms Lokaltrafik. Skriftliga medgivande krävs för återtryck eller andra former av publicering.

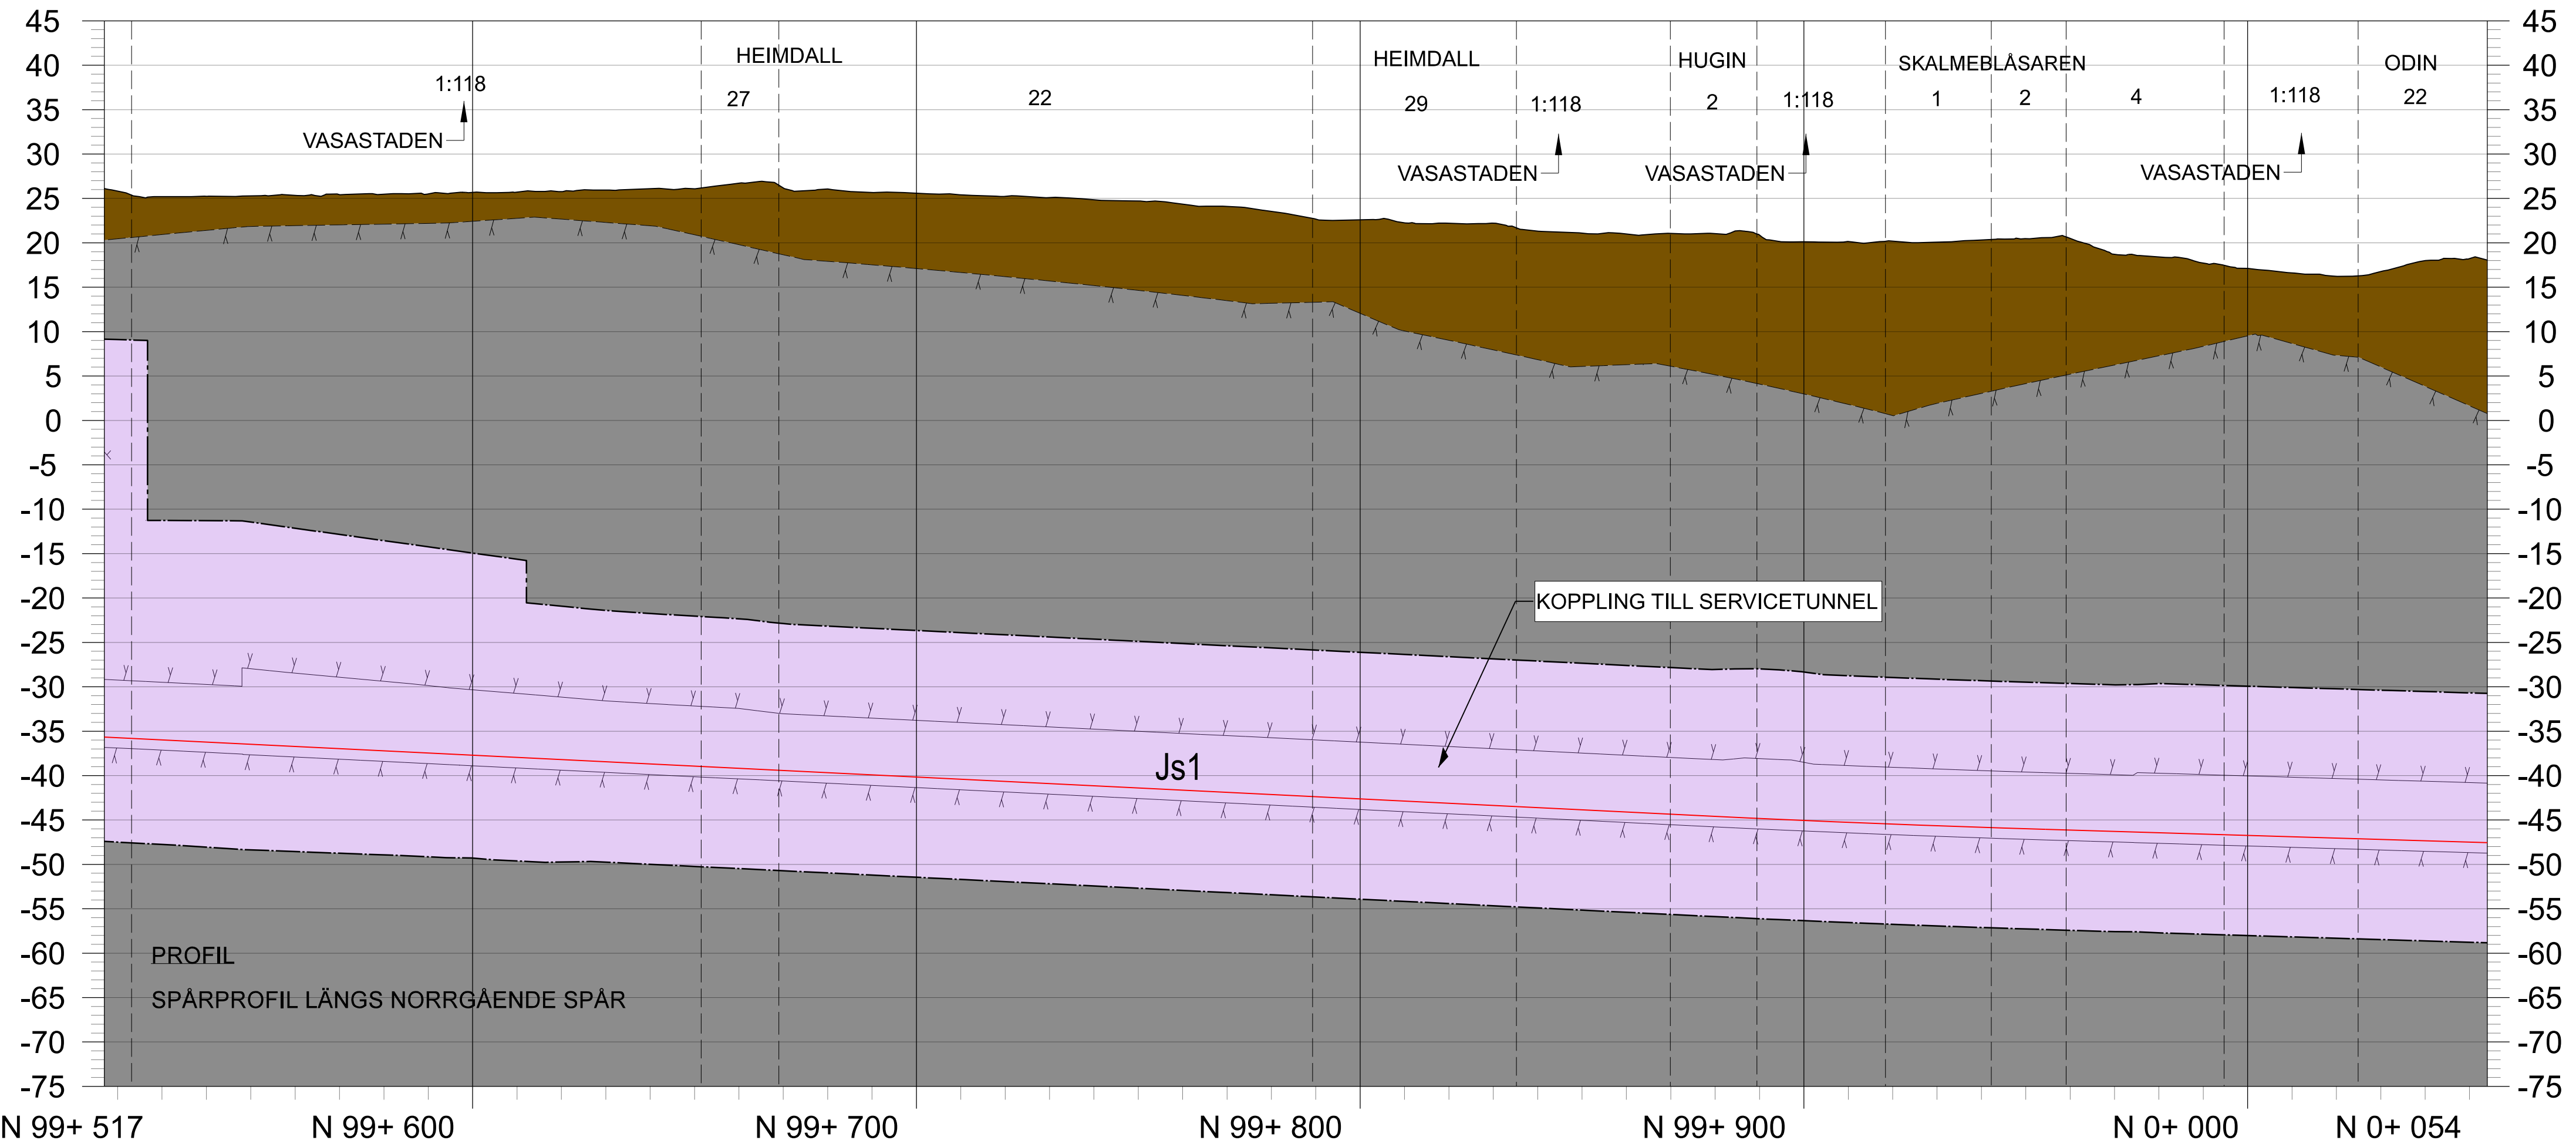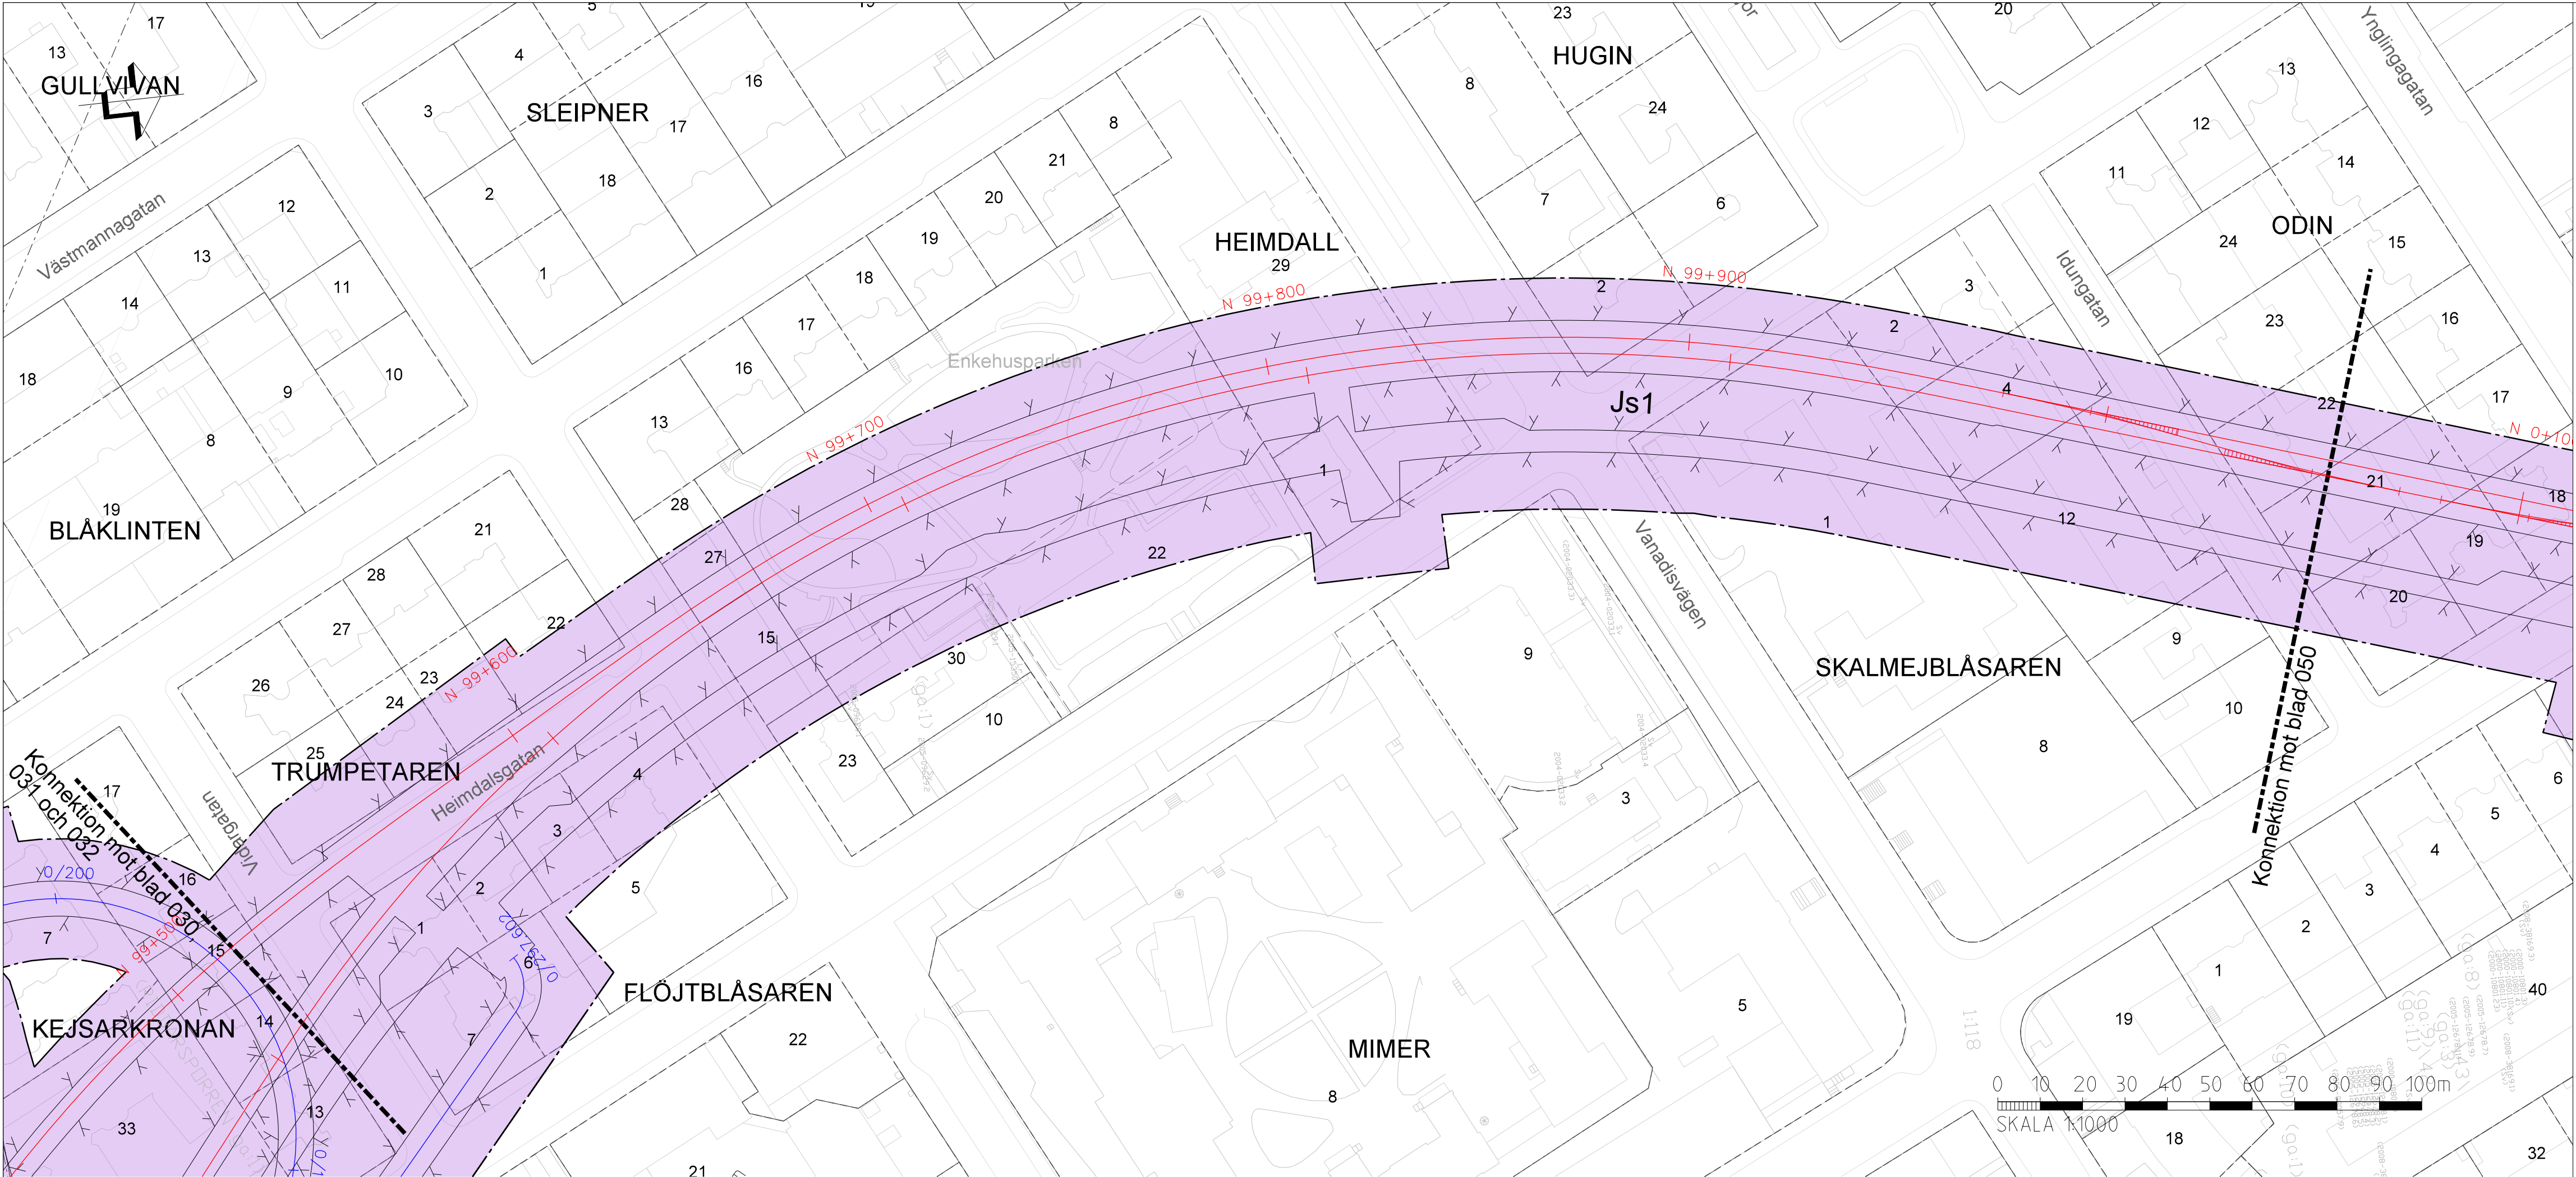

DATUM GRUNDKARTA: 2024-03
DATUM FASTIGHETSINDELNING: 2026-02
KOORDINATSYSTEM: SWEREF 99 16 00, RH2000

NYTT MARKANSPRÅK

- GRÄNS FÖR JÄRNVÄGSMARK
- AVGRÄNSNING MELLAN OLIKA TYPER AV MARKANSPRÅK
- Js1** NYTT UTRYMME FÖR JÄRNVÄG MED TILLHÖRANDE ANLÄGGNINGAR UNDER JORD, SERVITUTSRÄTT
- Js1** NYTT UTRYMME FÖR JÄRNVÄG MED TILLHÖRANDE ANLÄGGNINGAR OVAN JORD, SERVITUTSRÄTT
- Js2** NYTT UTRYMME FÖR TILLFARTSVÄG, UTRYMNINGSVÄG OCH UTRYMME FÖR UNDERHÅLL UNDER JORD, SERVITUTSRÄTT
- Js2** NYTT UTRYMME FÖR TILLFARTSVÄG, UTRYMNINGSVÄG OCH UTRYMME FÖR UNDERHÅLL OVAN JORD, SERVITUTSRÄTT
- Js3** NYTT UTRYMME FÖR VA-LEDNING, SERVITUTSRÄTT

NYA ANLÄGGNINGAR

- NY SPÅRLINJE MED LÄNGDMÄTNING FÖR NORRGÅENDE SPÅR
- LÄNGDMÄTNING ARBETSTUNNEL/SERVICETUNNEL
- VÄXEL

BETECKNINGAR I PLAN OCH PROFIL

- BEFINTLIG MARKNIVÅ
- PROJEKTERAD BERGSKONTUR
- ILLUSTRATIONSLINJE
- BEFINTLIG ANLÄGGNING
- BEFINTLIG JÄRNVÄGSFASTIGHET
- TOLKAD BERGTYA
- STÄNGSEL
- BEFINTLIGT SPÅR
- BERG
- JORD


GRUNDKARTANS BETECKNINGAR

- KVARTERSGRÄNS/TRAKTGRÄNS
- GRÄNS 30-FASTIGHET
- FASTIGHETSGRÄNS
- LEDNINGSRÄTT/SERVITUTSRÄTT
- BEFINTLIGA BYGGNADER
- GEMENSAMHETSANLÄGGNING

GEMENSAMMA SKYDDSZONER KOMPLETTERAS I GRANSKNINGSHANDLINGEN.

VERKSAMHETER/ÅTGÄRDER SOM UNDANTAS FRÅN FÖRBUD ENLIGT MILJÖBALKEN KOMPLETTERAS I GRANSKNINGSHANDLINGEN.

EVENTUELLA SKYDDÅTGÄRDER KOMPLETTERAS I GRANSKNINGSHANDLINGEN.


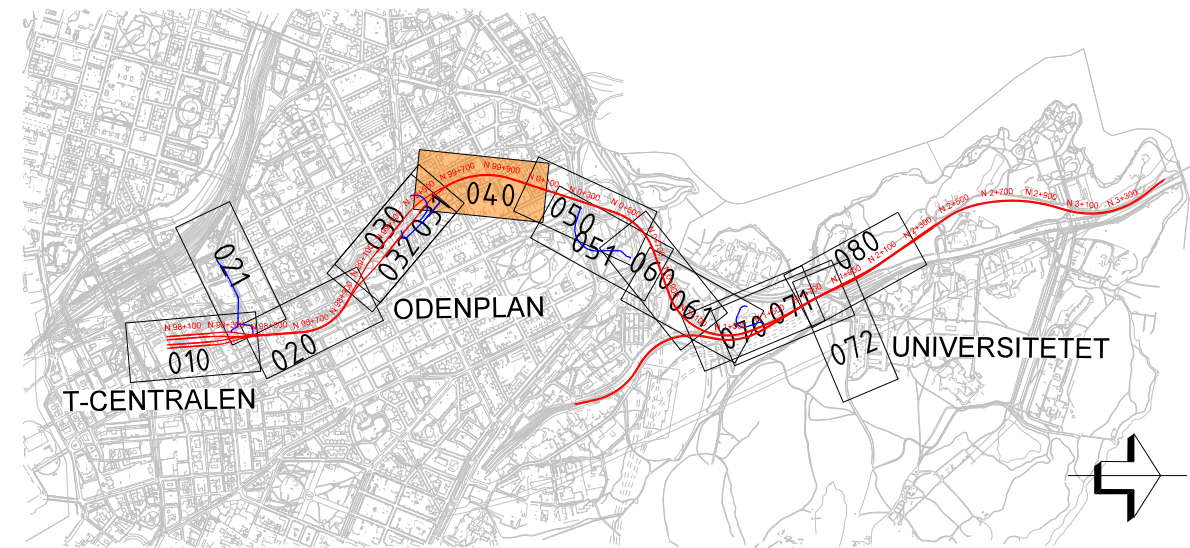


SAMRÅDSHANDLING 2026-09-15

SWECO

UPPDRAG NR 30068869	HANDLÄGGARE M. BOBERG	RIT/KONST R. ALKHLAIF	REV	ANT	REVIDERING AVSER	SIGN	DATUM
GRANSKAD D. ERIKSSON	GODKÄND P. REILAND		JÄRNVÄGSPLAN				
ORT STOCKHOLM	DATUM 2026-09-15		ROSLAGSBANAN TILL CITY T-CENTRALEN-UNIVERSITETET N 99+517 - 0+054				
SL GRANSKAD SIMON JOSEFSSON	SL GODKÄND NINA ISBERG	SL DATUM 2026-09-15	PLAN OCH PROFIL		FORVALTNINGSOBJEKTSNUMMER 5507	FORMAT A1	SKALA 1:1000
			RITNINGSNUMMER C-5507-000-110-1040		BLAD 040	NÄSTA BL 050	REV

Den här handlingen är ett tekniskt dokument och ska inte användas till annat än det avsedda ändamålet. För mer information, se AB Storstockholms Lokaltrafik, gator och järnvägar. Detta dokument är ett tekniskt dokument och ska inte användas till annat än det avsedda ändamålet. För mer information, se AB Storstockholms Lokaltrafik, gator och järnvägar.

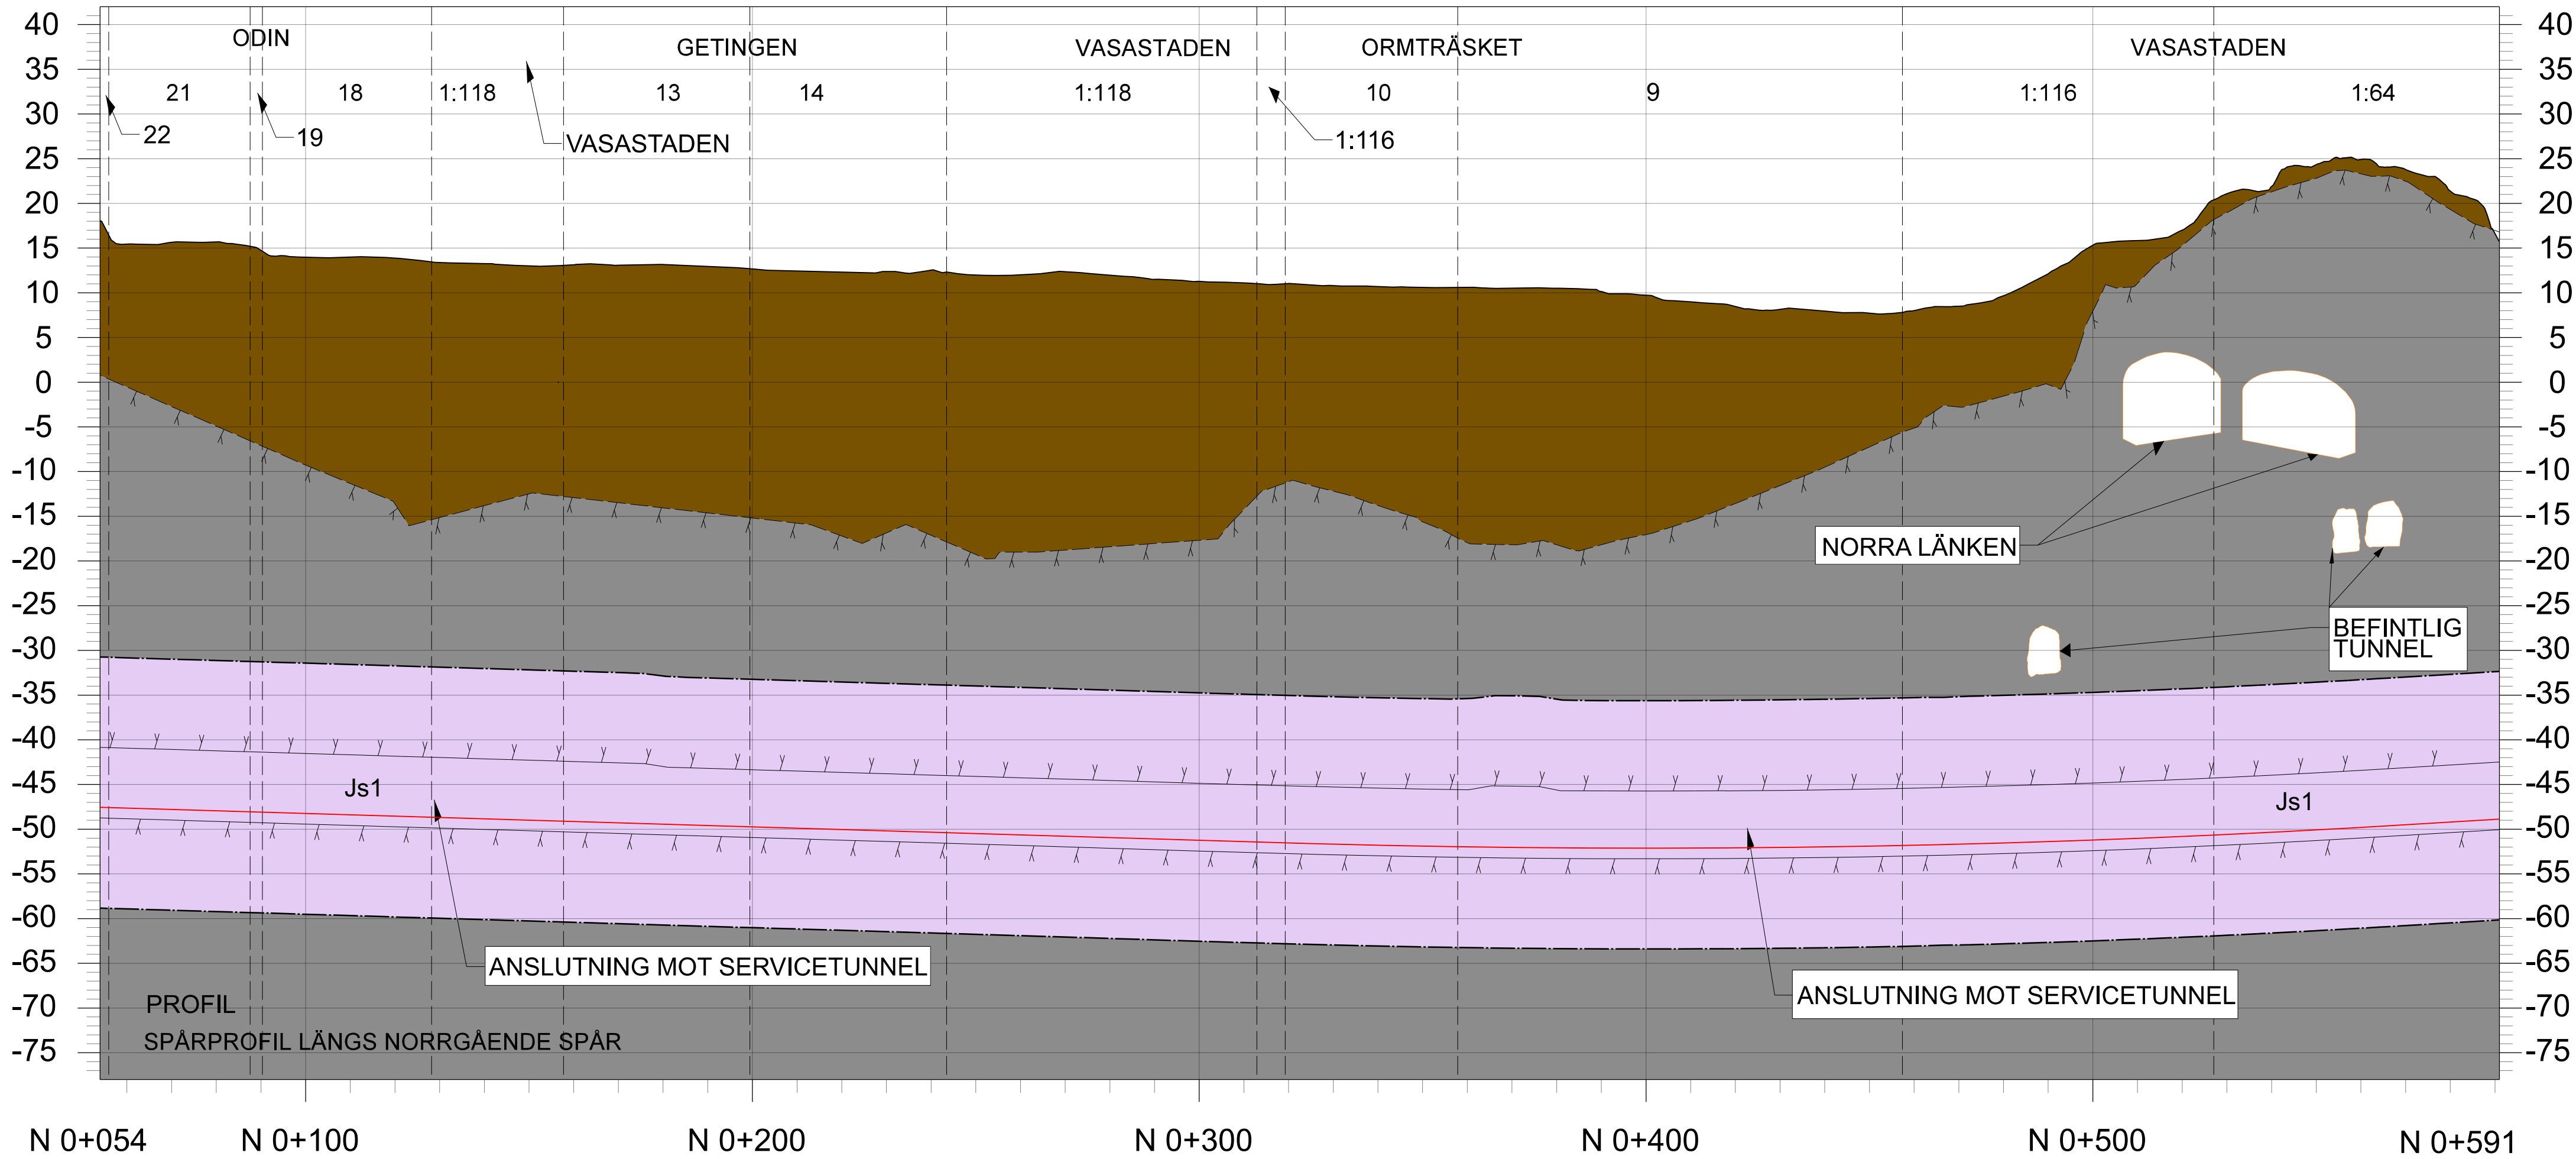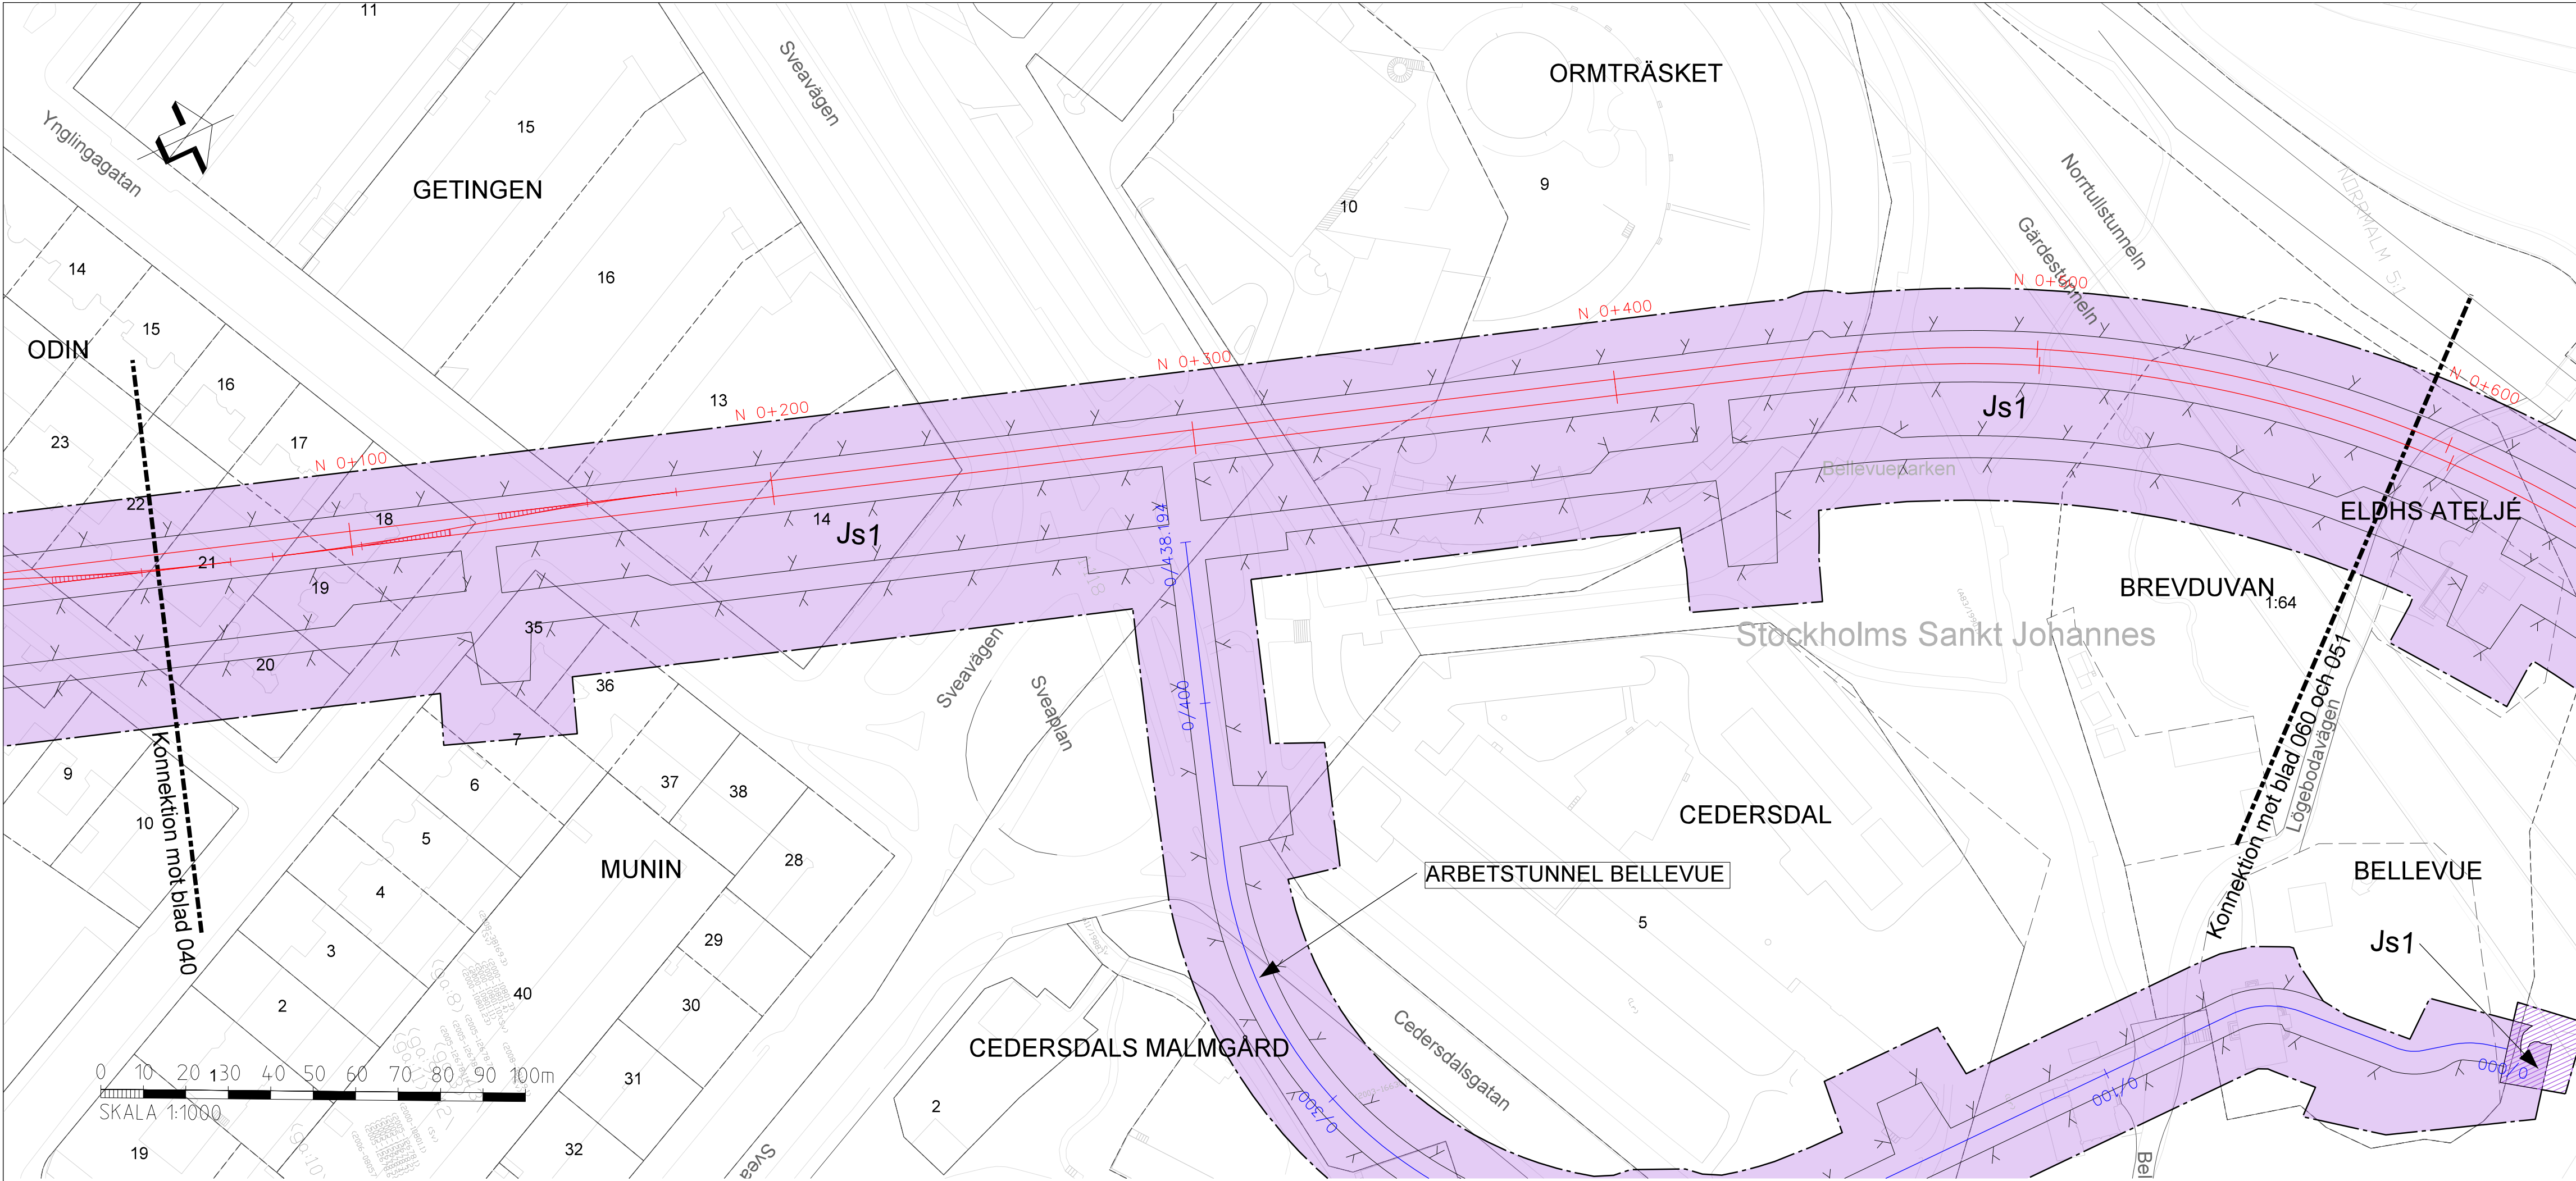

NYTT MARKANSPRÅK

- GRÄNS FÖR JÄRNVÄGSMARK
- AVGRÄNSNING MELLAN OLIKA TYPER AV MARKANSPRÅK
- Js1** NYTT UTRYMME FÖR JÄRNVÄG MED TILLHÖRANDE ANLÄGGNINGAR OVAN JORD, SERVITUTSRÄTT
- Js1** NYTT UTRYMME FÖR JÄRNVÄG MED TILLHÖRANDE ANLÄGGNINGAR OVAN JORD, SERVITUTSRÄTT
- Js2** NYTT UTRYMME FÖR TILLFARTSVÄG, UTRYMNINGSVÄG OCH UTRYMME FÖR UNDERHÅLL UNDER JORD, SERVITUTSRÄTT
- Js2** NYTT UTRYMME FÖR TILLFARTSVÄG, UTRYMNINGSVÄG OCH UTRYMME FÖR UNDERHÅLL OVAN JORD, SERVITUTSRÄTT
- Js3** NYTT UTRYMME FÖR VA-LEDNING, SERVITUTSRÄTT

NYA ANLÄGGNINGAR

- NY SPÅRLINJE MED LÄNGDMÄTNING FÖR NORRGAENDE SPÅR
- LÄNGDMÄTNING ARBETSTUNNEL/SERVICETUNNEL
- VÄXEL

BETECKNINGAR I PLAN OCH PROFIL

- BEFINTLIG MARKNIVÅ
- PROJEKTERAD BERGSKONTUR
- ILLUSTRATIONSLINJE
- BEFINTLIG ANLÄGGNING
- BEFINTLIG JÄRNVÄGSFASTIGHET
- TOLKAD BERGTYA
- STÄNGSEL
- BEFINTLIGT SPÅR
- BERG
- JORD


GRUNDKARTANS BETECKNINGAR

- KVARTERSGRÄNS/TRAKTGRÄNS
- FASTIGHETSGRÄNS
- BEFINTLIGA BYGGNADER
- GRÄNS 3D-FASTIGHET
- LEDNINGSRÄTT/SERVITUTSRÄTT
- GEMENSAMHETSANLÄGGNING

GEMENSAMMA SKYDDSZONER KOMPLETTERAS I GRANSKNINGSHANDLINGEN.

VERKSAMHETER/ÅTGÄRDER SOM UNDANTAS FRÅN FÖRBUD ENLIGT MILJÖBALKEN KOMPLETTERAS I GRANSKNINGSHANDLINGEN.


EVENTUELLA SKYDDÅTGÄRDER KOMPLETTERAS I GRANSKNINGSHANDLINGEN.

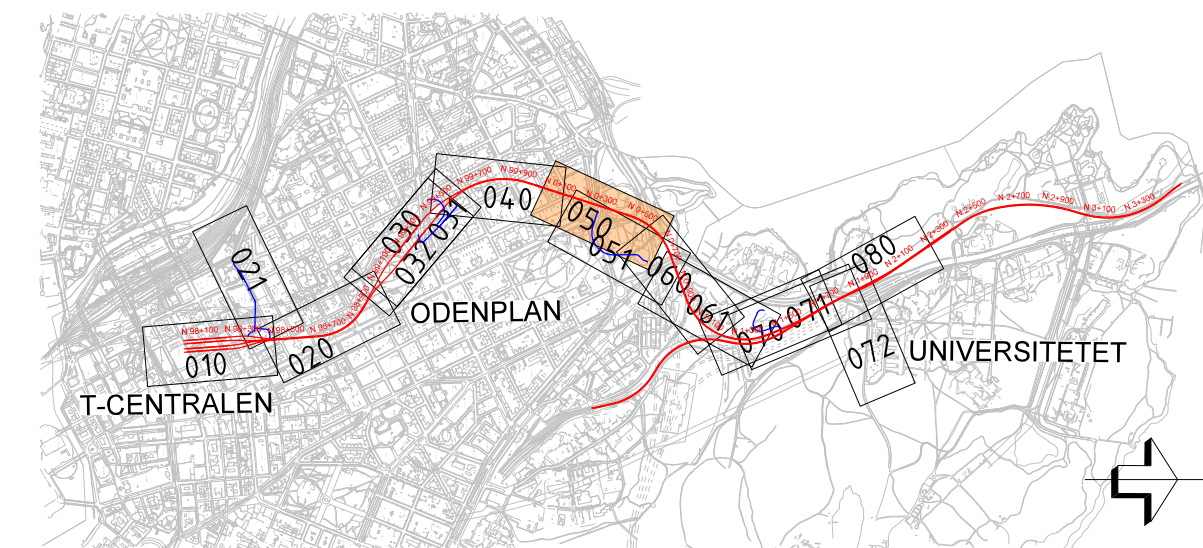

SAMRÅDSHANDLING 2026-09-15



UPPDRAG NR 30068869	HANDLÄGGARE M. BOBERG	RIT/KONST R. ALKHILAF	REV	ANT	REVIDERING AVSER	SIGN	DATUM
GRANSKAD D. ERIKSSON	GODKÄND P. REILAND	DATUM 2026-09-15	JÄRNVÄGSPLAN				
ORT STOCKHOLM	SL GRANSKAD SIMON JOSEFSSON	SL GODKÄND NINA ISBERG	ROSLAGSBANAN TILL CITY T-CENTRALEN-UNIVERSITETET N 0+054 - 0+591				
SL GODKÄND NINA ISBERG	SL DATUM 2026-09-15	SL GRANSKAD SIMON JOSEFSSON	PLAN OCH PROFIL				
SL GODKÄND NINA ISBERG	SL DATUM 2026-09-15	SL GRANSKAD SIMON JOSEFSSON	FORVALTNINGSOBJEKTSNUMMER 5507	BLAD 050	SKALA 1:1000	NÄSTA BL 051	REV
SL GODKÄND NINA ISBERG	SL DATUM 2026-09-15	SL GRANSKAD SIMON JOSEFSSON	C-5507-000-110-1050	050	051	REV	

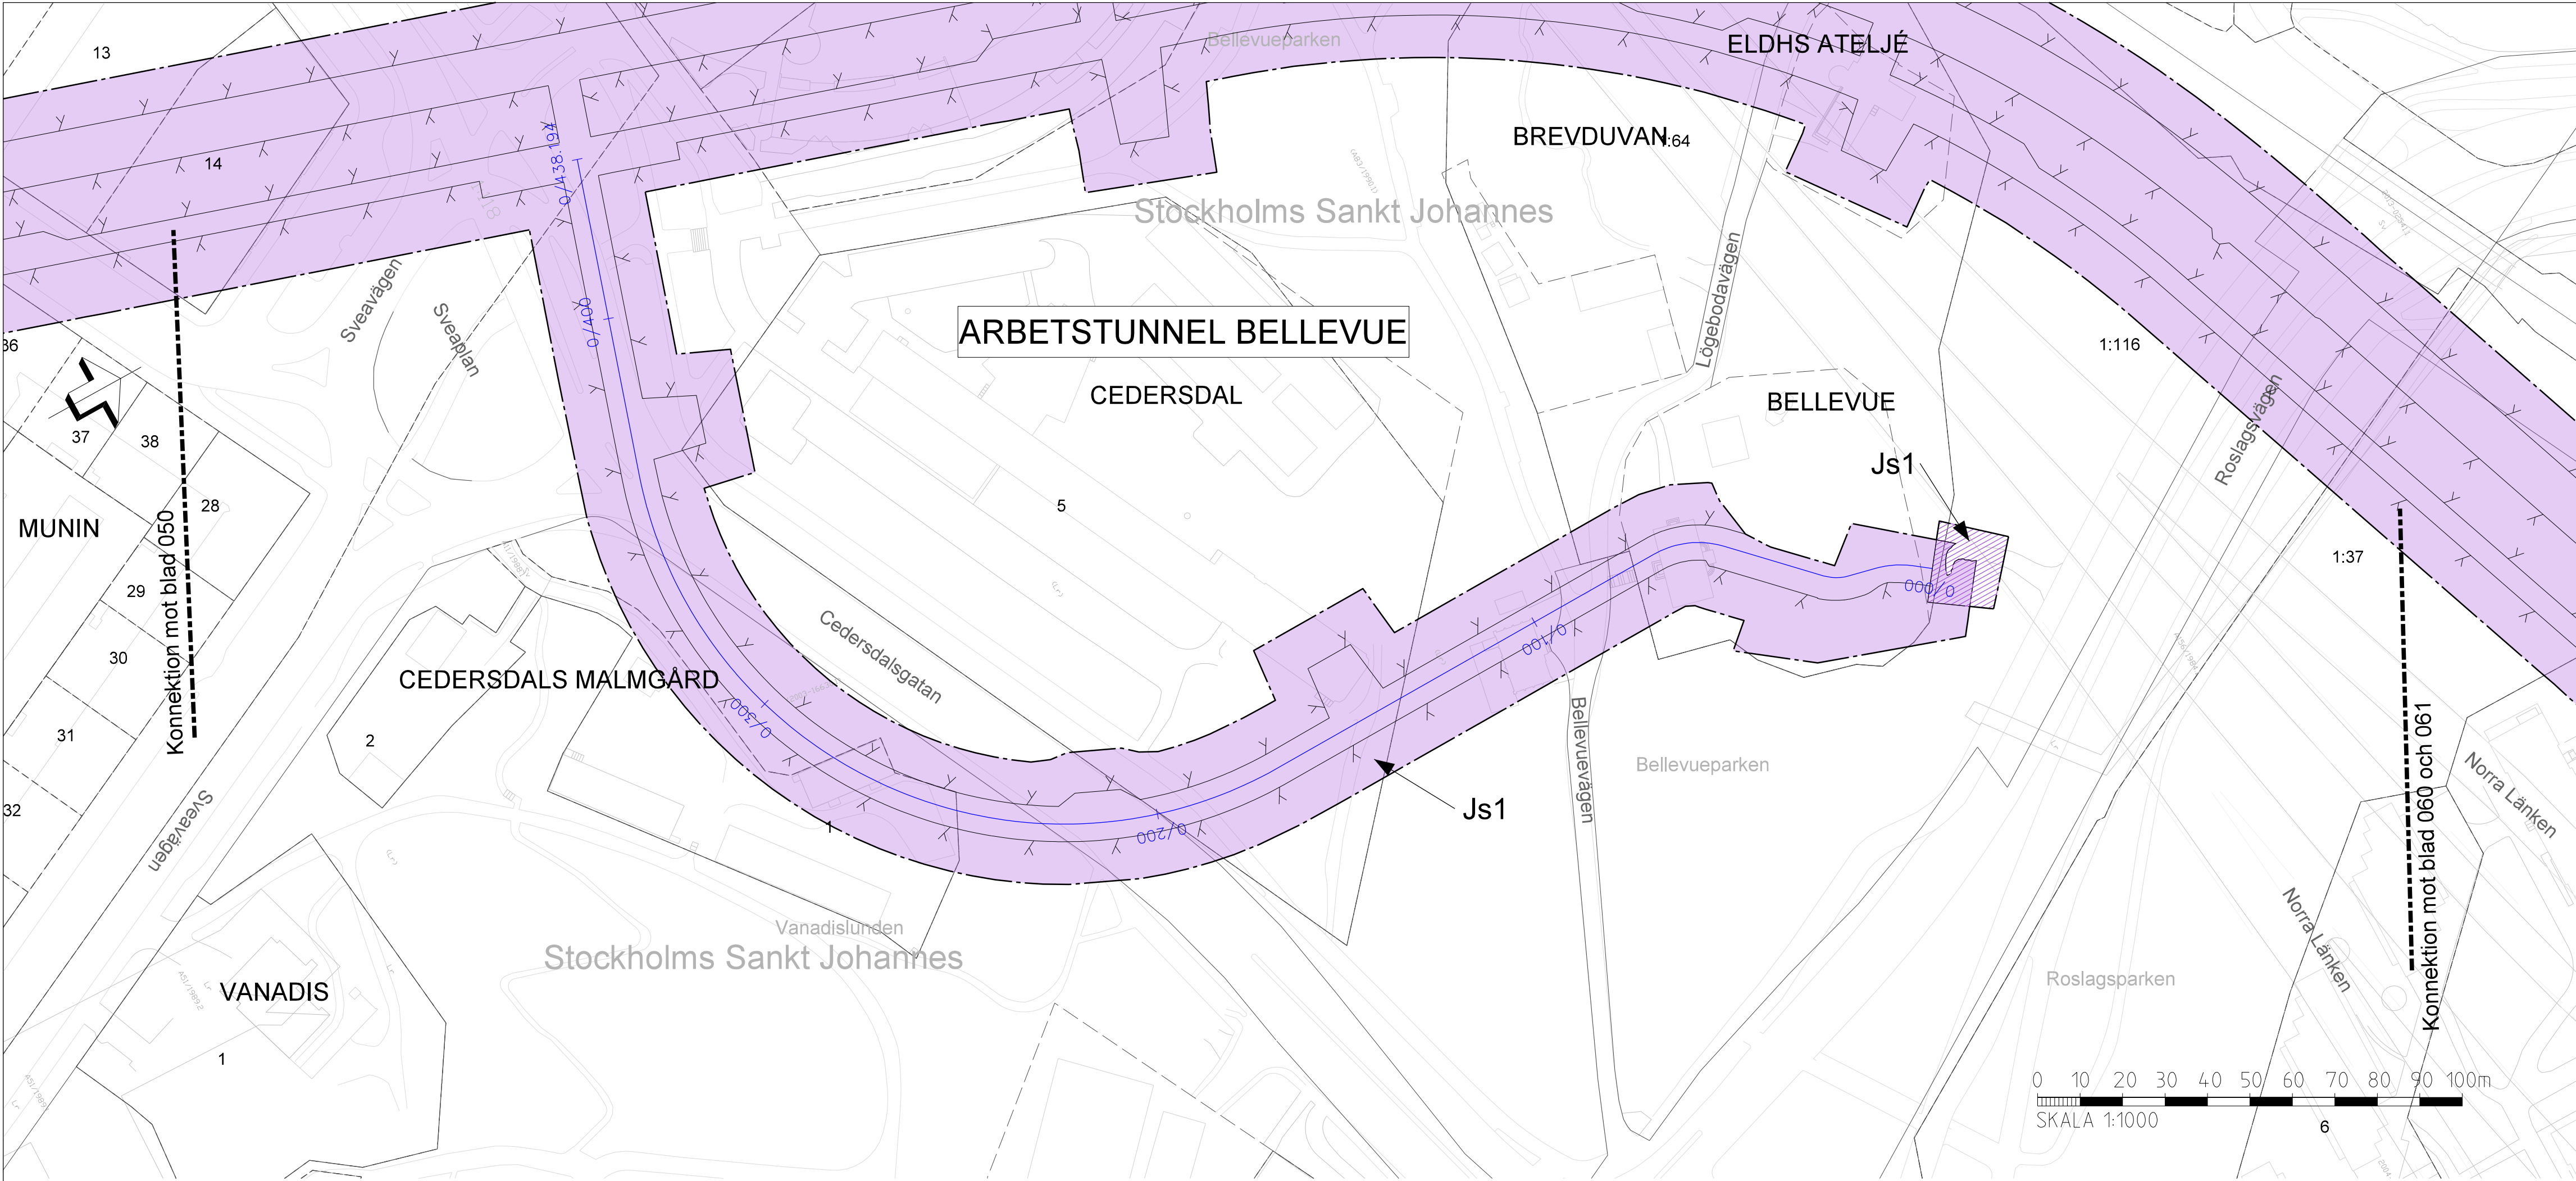

NYTT MARKANSPRÅK

- GRÄNS FÖR JÄRNVÄGSMARK
- AVGRÄNSNING MELLAN OLIKA TYPER AV MARKANSPRÅK
- Js1** NYTT UTTRYMME FÖR JÄRNVÄG MED TILLHÖRANDE ANLÄGGNINGAR OVAN JORD, SERVITUTSRÄTT
- Js1** NYTT UTTRYMME FÖR JÄRNVÄG MED TILLHÖRANDE ANLÄGGNINGAR OVAN JORD, SERVITUTSRÄTT
- Js2** NYTT UTTRYMME FÖR TILLFARTSVÄG, UTRYMNINGSVÄG OCH UTTRYMME FÖR UNDERHÅLL UNDER JORD, SERVITUTSRÄTT
- Js2** NYTT UTTRYMME FÖR TILLFARTSVÄG, UTRYMNINGSVÄG OCH UTTRYMME FÖR UNDERHÅLL OVAN JORD, SERVITUTSRÄTT
- Js3** NYTT UTTRYMME FÖR VA-LEDNING, SERVITUTSRÄTT

NYA ANLÄGGNINGAR

- NY SPÅRLINJE MED LÄNGDMÄTNING FÖR NORRGAENDE SPÅR
- LÄNGDMÄTNING ARBETSTUNNEL/SERVICETUNNEL
- VÄXEL

BETECKNINGAR I PLAN OCH PROFIL

- BEFINTLIG MARKNIVÅ
- PROJEKTERAD BERGKONTUR
- ILLUSTRATIONSLINJE
- BEFINTLIG ANLÄGGNING
- BEFINTLIG JÄRNVÄGSFASTIGHET
- TOLKAD BERGYTA
- STÄNGSEL
- BEFINTLIGT SPÅR
- BERG
- JORD


GRUNDKARTANS BETECKNINGAR

- KVARTERSGRÄNS/TRAKTGRÄNS
- GRÄNS 3D-FASTIGHET
- FASTIGHETSGRÄNS
- LEDNINGSRÄTT/SERVITUTSRÄTT
- BEFINTLIGA BYGGNADER
- GEMENSAMHETS-ANLÄGGNING

GEMENSAMMA SKYDDSZONER KOMPLETTERAS I GRANSKNINGSHANDLINGEN.

VERKSAMHETER/ÅTGÄRDER SOM UNDANTAS FRÅN FÖRBUD ENLIGT MILJÖBALKEN KOMPLETTERAS I GRANSKNINGSHANDLINGEN.

EVENTUELLA SKYDDÅTGÄRDER KOMPLETTERAS I GRANSKNINGSHANDLINGEN.

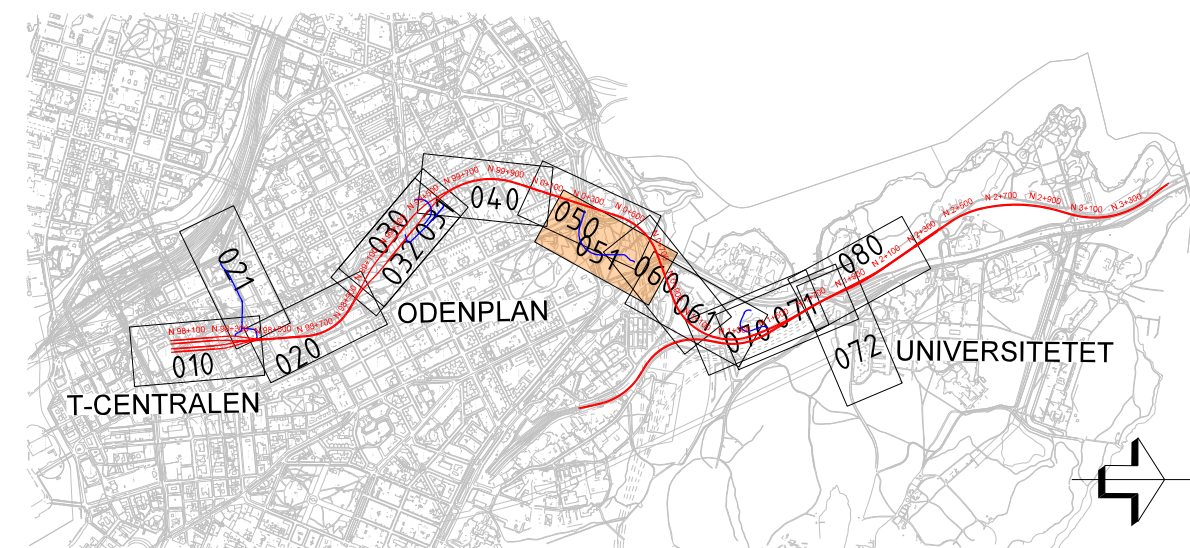




SAMRÅDSHANDLING 2026-09-15



UPPDRAK NR 30068869	HANDLÄGGARE M. BOBERG	RIT/KONST R. ALKHLAIF	REV	ANT	REVIDERING AVSER	SIGN	DATUM
GRANSKAD D. ERIKSSON	GODKÄND P. REILAND		JÄRNVÄGSPLAN				
ORT STOCKHOLM	DATUM 2026-09-15		ROSLAGSBANAN TILL CITY T-CENTRALEN-UNIVERSITETET N 0+000 - 0+485				
SL GRANSKAD SIMON JOSEFSSON	SL GODKÄND NINA ISBERG		PLAN OCH PROFIL				
SL GODKÄND NINA ISBERG	SL DATUM 2026-09-15	FORVALTNINGSOBJEKTSNUMMER 5507	RITNINGSNUMMER C-5507-000-110-1051	BLAD 051	NÄSTA BL 060	FORMAT A1	SKALA 1:1000 REV

Den här handlingen är ett tekniskt dokument och ska inte användas som grund för beslut eller andra åtgärder utan att först ha konsulterat Sweco. Sweco ansvarar inte för fel eller konsekvenser som kan uppstå vid användning av denna handling utan att först ha konsulterat Sweco.

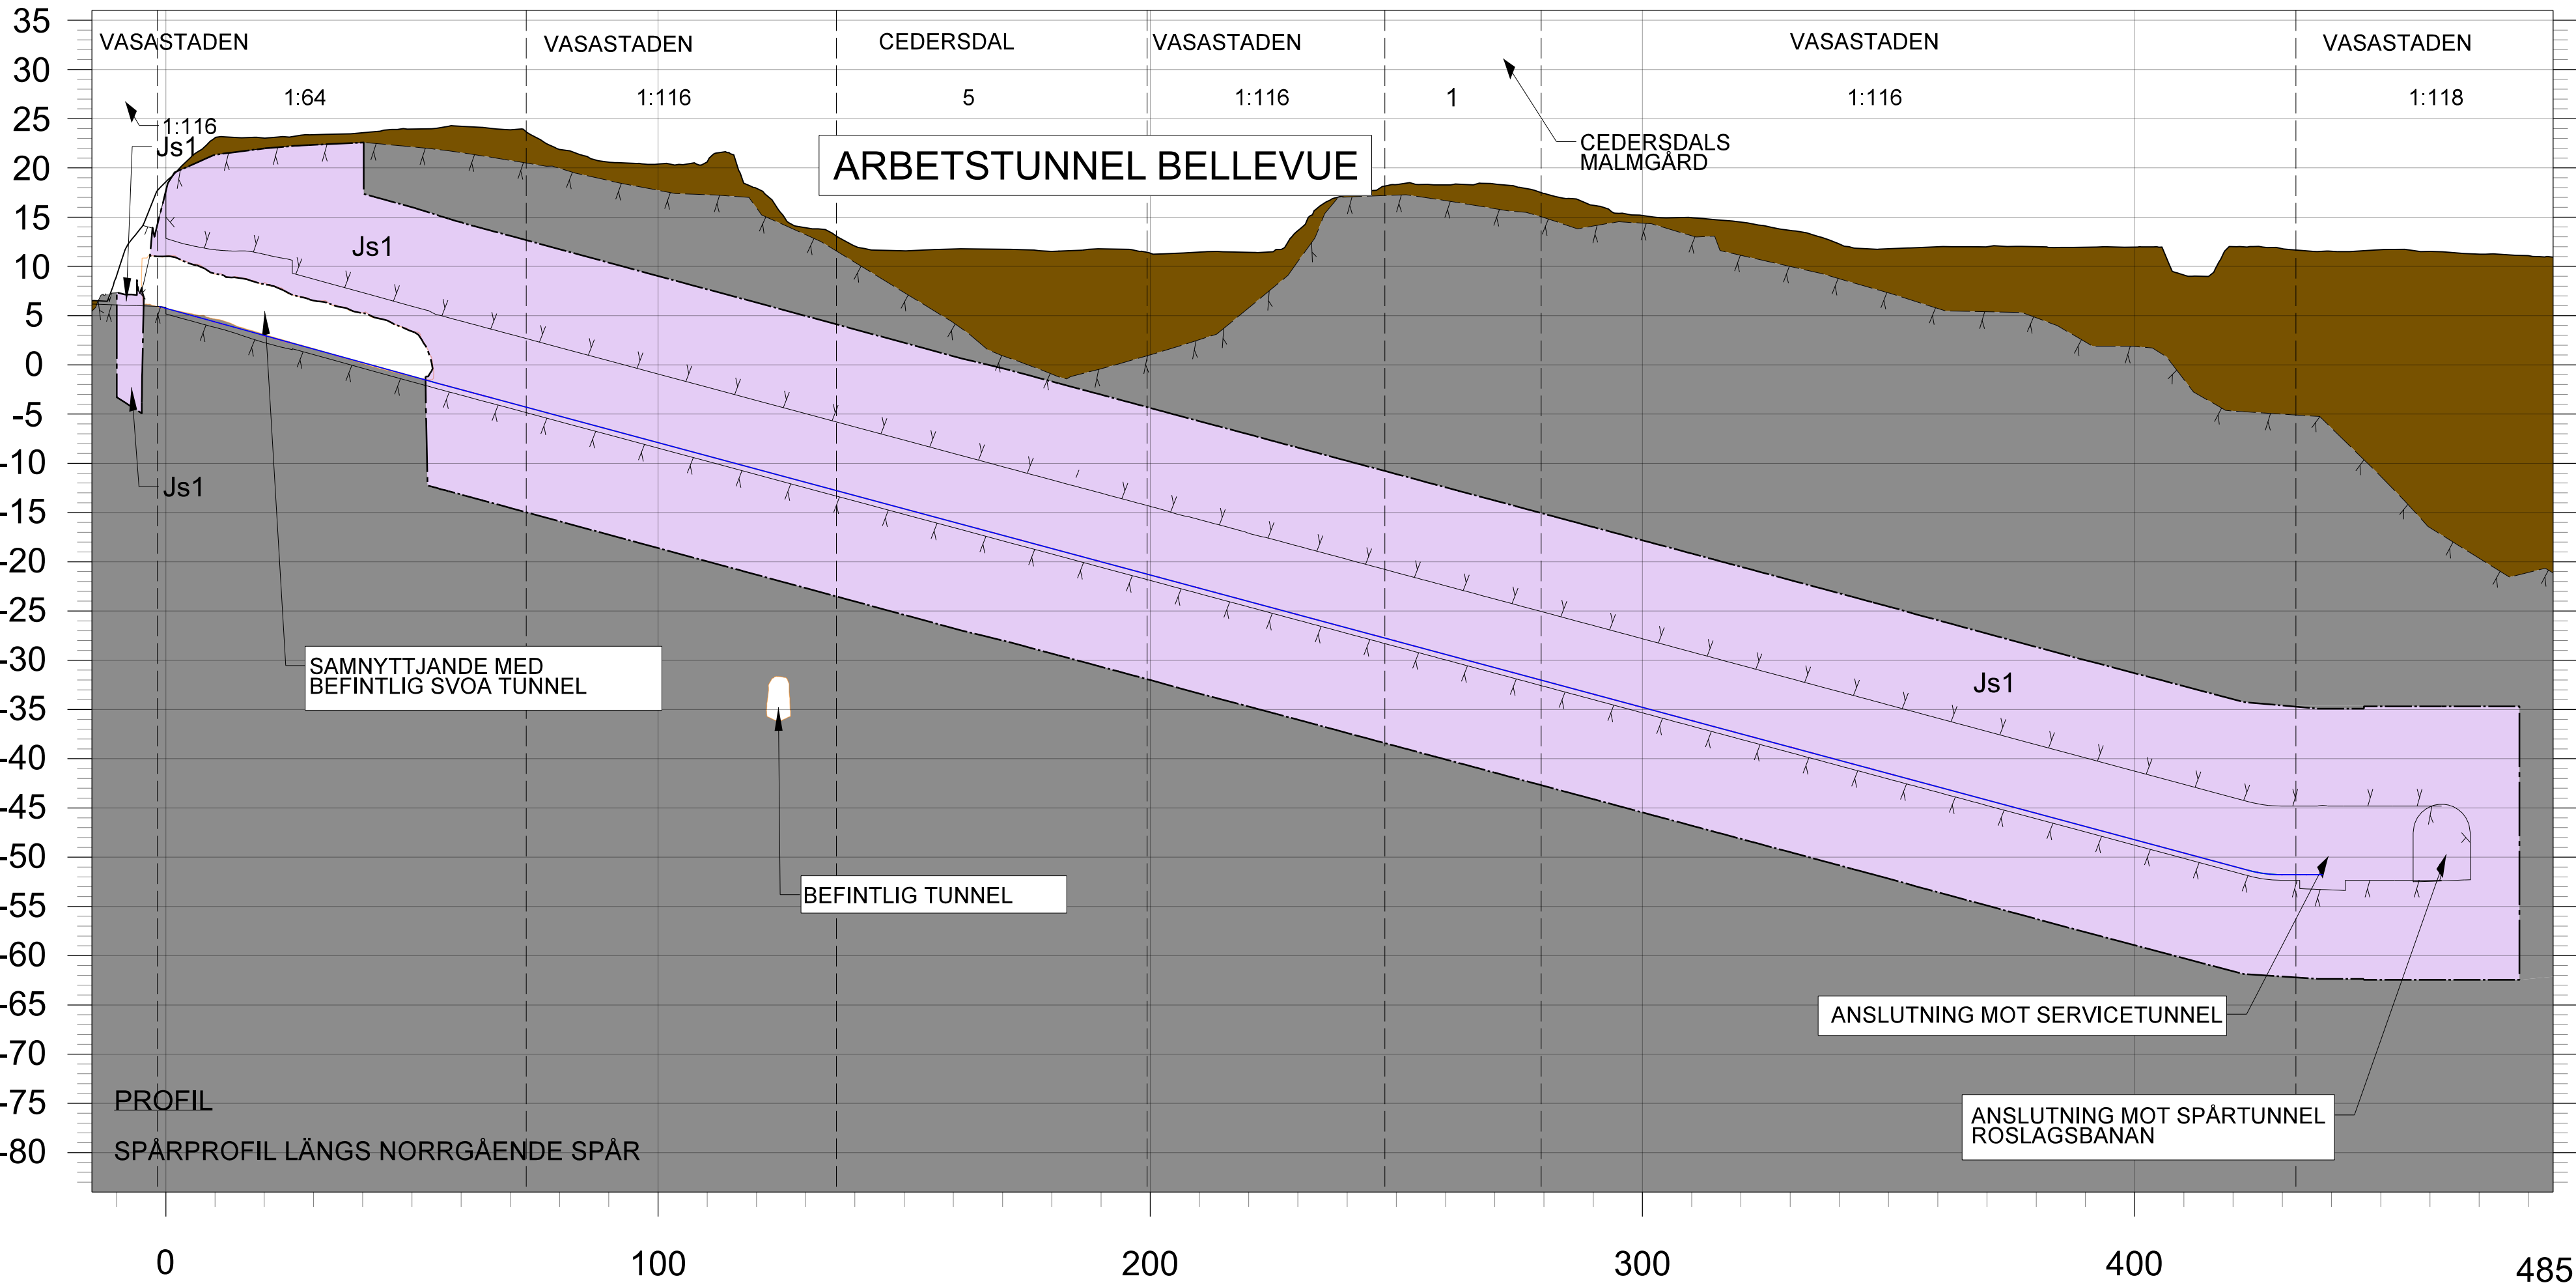

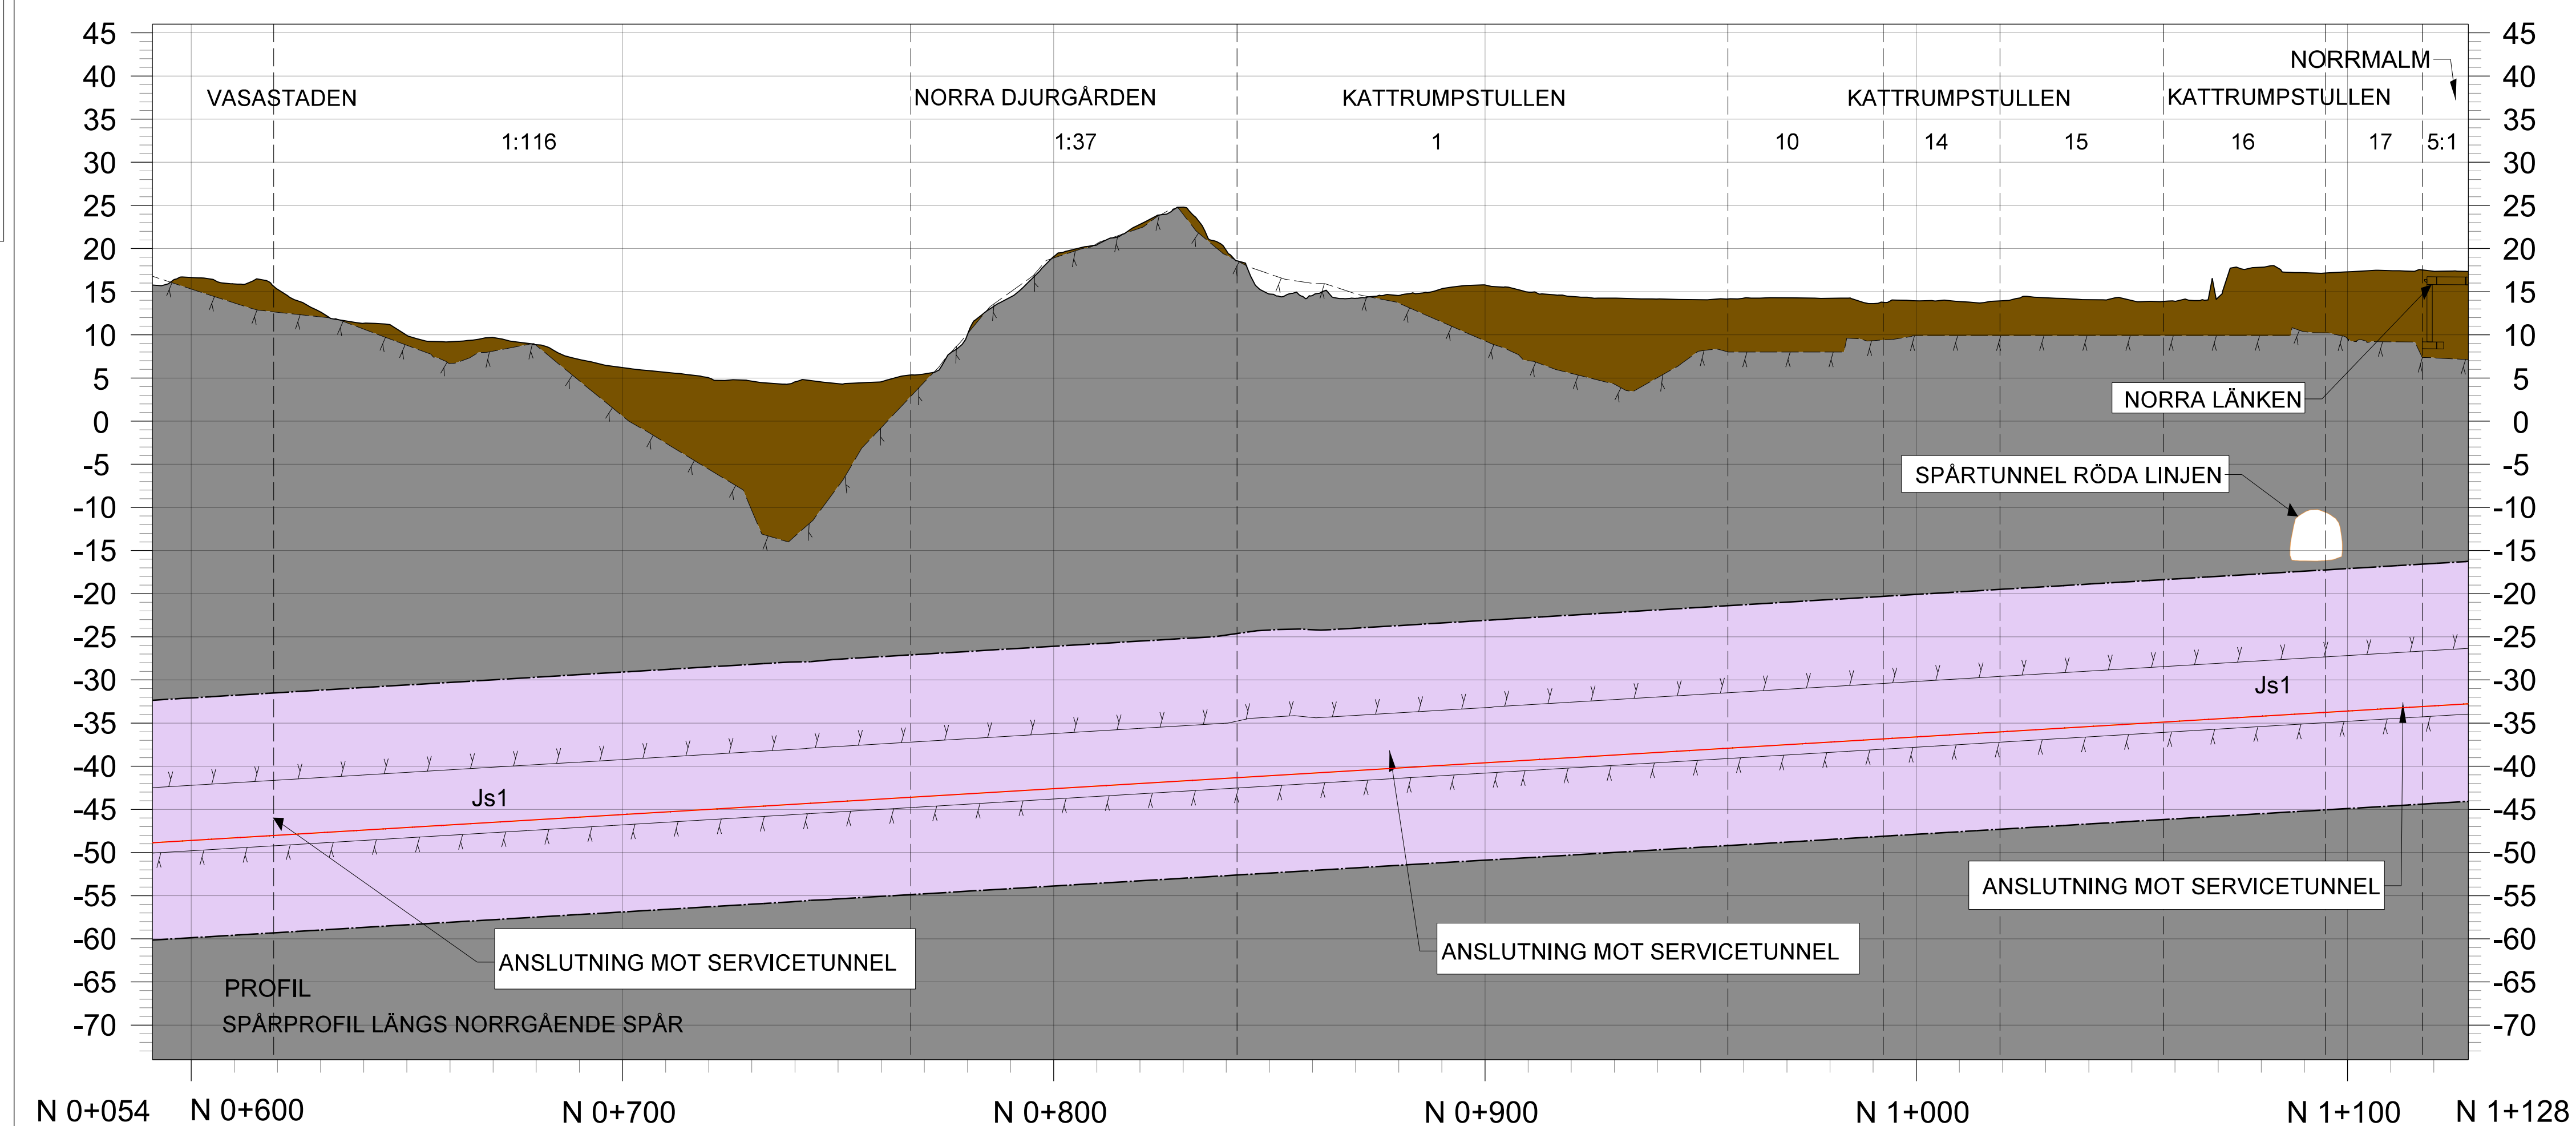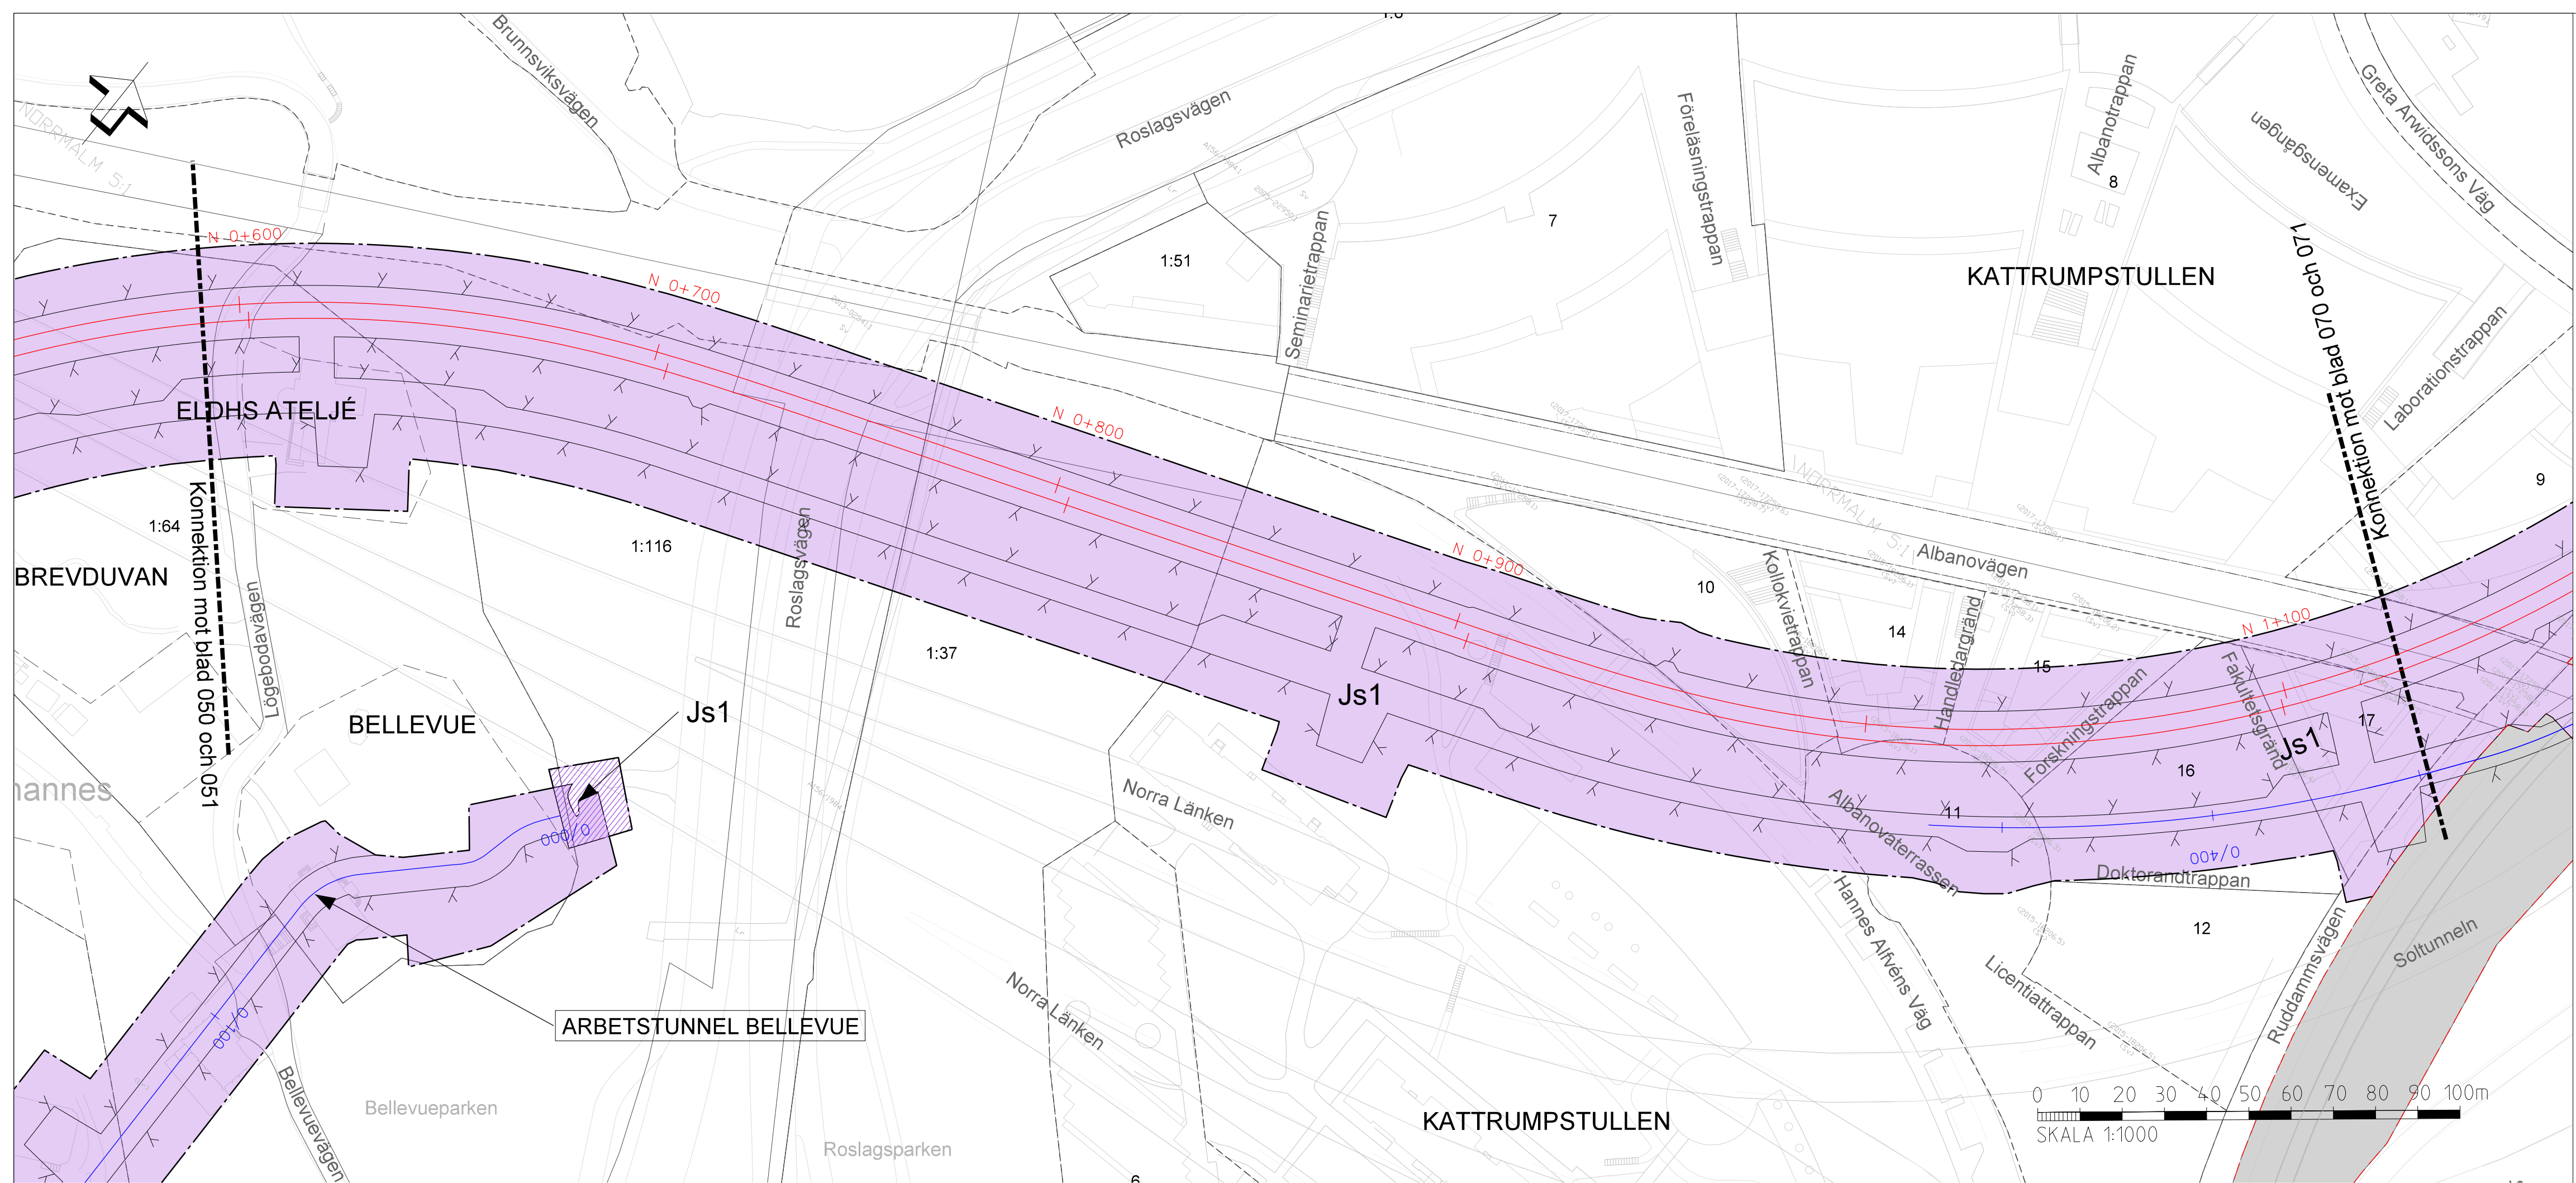

DATUM GRUNDKARTA: 2024-03
DATUM FASTIGHETSINDELNING: 2026-02
KOORDINATSYSTEM: SWEREF 99 18 00, RH2000

NYTT MARKANSPRÅK

- | | |
|-----|--|
| | GRÄNS FÖR JÄRNVÄGSMARK |
| | AVGRÄNSNING MELLAN OLIKA TYPER
AV MARKANSPRÅK |
| Js1 | NYTT UTRYMME FÖR JÄRNVÄG MED TILLHÖRANDE
ANLÄGGNINGAR UNDER JORD, SERVIDUTSRÄTT |
| Js1 | NYTT UTRYMME FÖR JÄRNVÄG MED TILLHÖRANDE
ANLÄGGNINGAR OVAN JORD, SERVIDUTSRÄTT |
| Js2 | NYTT UTRYMME FÖR TILLFARTSVÄG, UTRYMNINGSVÄG
OCH UTRYMME FÖR UNDERHÅLL
UNDER JORD, SERVIDUTSRÄTT |
| Js2 | NYTT UTRYMME FÖR TILLFARTSVÄG, UTRYMNINGSVÄG
OCH UTRYMME FÖR UNDERHÅLL
OVAN JORD, SERVIDUTSRÄTT |
| Js3 | NYTT UTRYMME FÖR VA-LEDNING,
SERVIDUTSRÄTT |

NYA ANLÄGGNINGAR

-
- NY SPÅRLINJE MED LÄNGDMÄTNING FÖR
NÖRRGÅENDE SPÅR
- LÄNGDMÄTNING ARBETSTUNNEL/SERVICETUNNEL
- VÄXEL

BETECKNINGAR I PLAN OCH PROFIL

- | | | | |
|---|-----------------------------|---|-----------------|
|  | BEFINTLIG MARKNIVÅ |  | TOLKAD BERGYTA |
|  | PROJEKTERAD BERGKONTUR |  | STÅNGSEL |
|  | ILLUSTRATIONSLINJE |  | BEFINTLIGT SPÅR |
|  | BEFINTLIG ANLÄGGNING |  | BERG |
|  | BEFINTLIG JÄRNVAGSFÄSTIGHET |  | JORD |


GRUNDKARTANS BETECKNINGAR

- | | | | |
|---|------------------------------|-------|--------------------------------|
| ----- | KVARTERSGRÄNS/
TRAKTGRÄNS | ----- | GRÄNS 3D-FASTIGHET |
| ----- | FASTIGHETSGRÄNS | | LEDNINGSRÄTT/
SERVITUTSRÄTT |
|  | BEFINTLIGA
BYGGNADER | ga | GEMENSAMHETS-
ANLÄGGNING |

GEMENSAMMA SKYDDSZONER KOMPLETTERAS
I GRANSKNINGSHANDLINGEN.

VERKSAMHETER/ÅTGÄRDER SOM UNDANTAS FRÅN FÖRBUD
ENLIGT MILJÖBALKEN KOMPLETTERAS I
GRANSKNINGSHANDLINGEN.



EVENTUELLA SKYDDSÅTGÄRDER KOMPLETTERAS
I GRANSKNINGSHANDLINGEN.

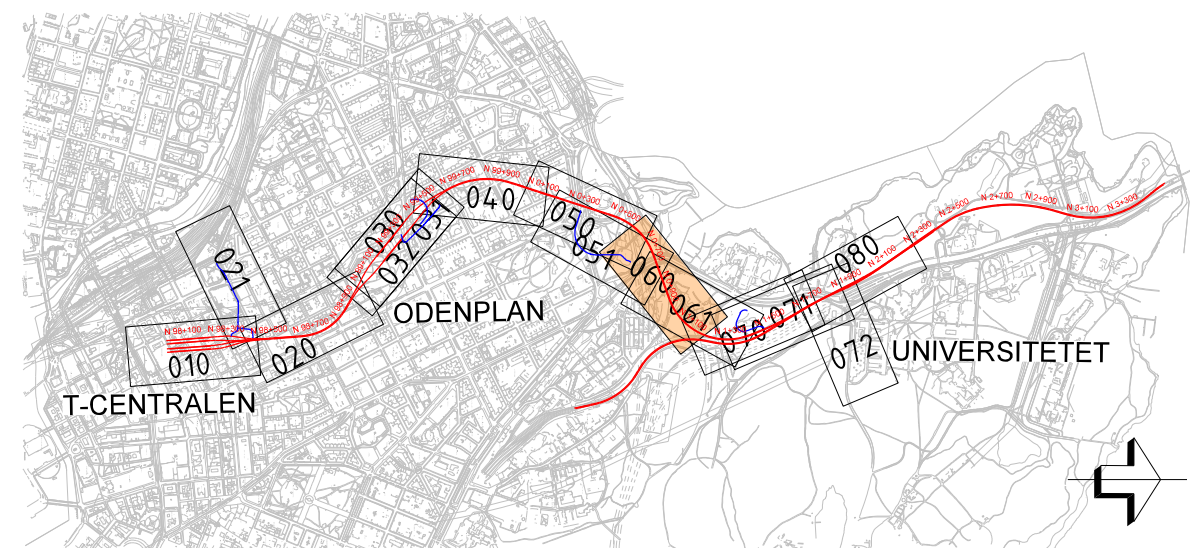

SWECO 

UPDRAG NR	HANDLAGGARE	RITÄNST	REV	ANT	REVIDERING AVSER	SIGN	DATUM	
30068869	M. BOBERG	R. ALKHLAIF						
GRANSKAD	GODKÄND		JÄRNVÄGSPLAN					
D. ERIKSSON	P. REILAND							
ÖRT	DATUM							
STOCKHOLM	2026-09-15		ROSLAGSBBANAN TILL CITY					
 AB Storstockholms Lokaltrafik			BELLEVUE					
SL GRANSKAD			N 0+600 - 1+128					
SIMON JOSEFSSON			PLAN OCH PROFIL					
SL GODKÄND			FÖRVALTNINGSBOKFÖRT NUMMER				FORMAT	SKALA
NINA ISBERG			5507				A1	1:1000
SL DATUM			RITINGSNUMMER				NÄSTA BLAD	REV
2026-09-15			C-5507-000-110-1060				060	061

Detta handling och utöver plan och profil
AB Storstockholms Lokaltrafik egendom och
får inte användas, delges, cederas eller
spridning utan tillstånd från AB Storstockholms Lokaltrafik

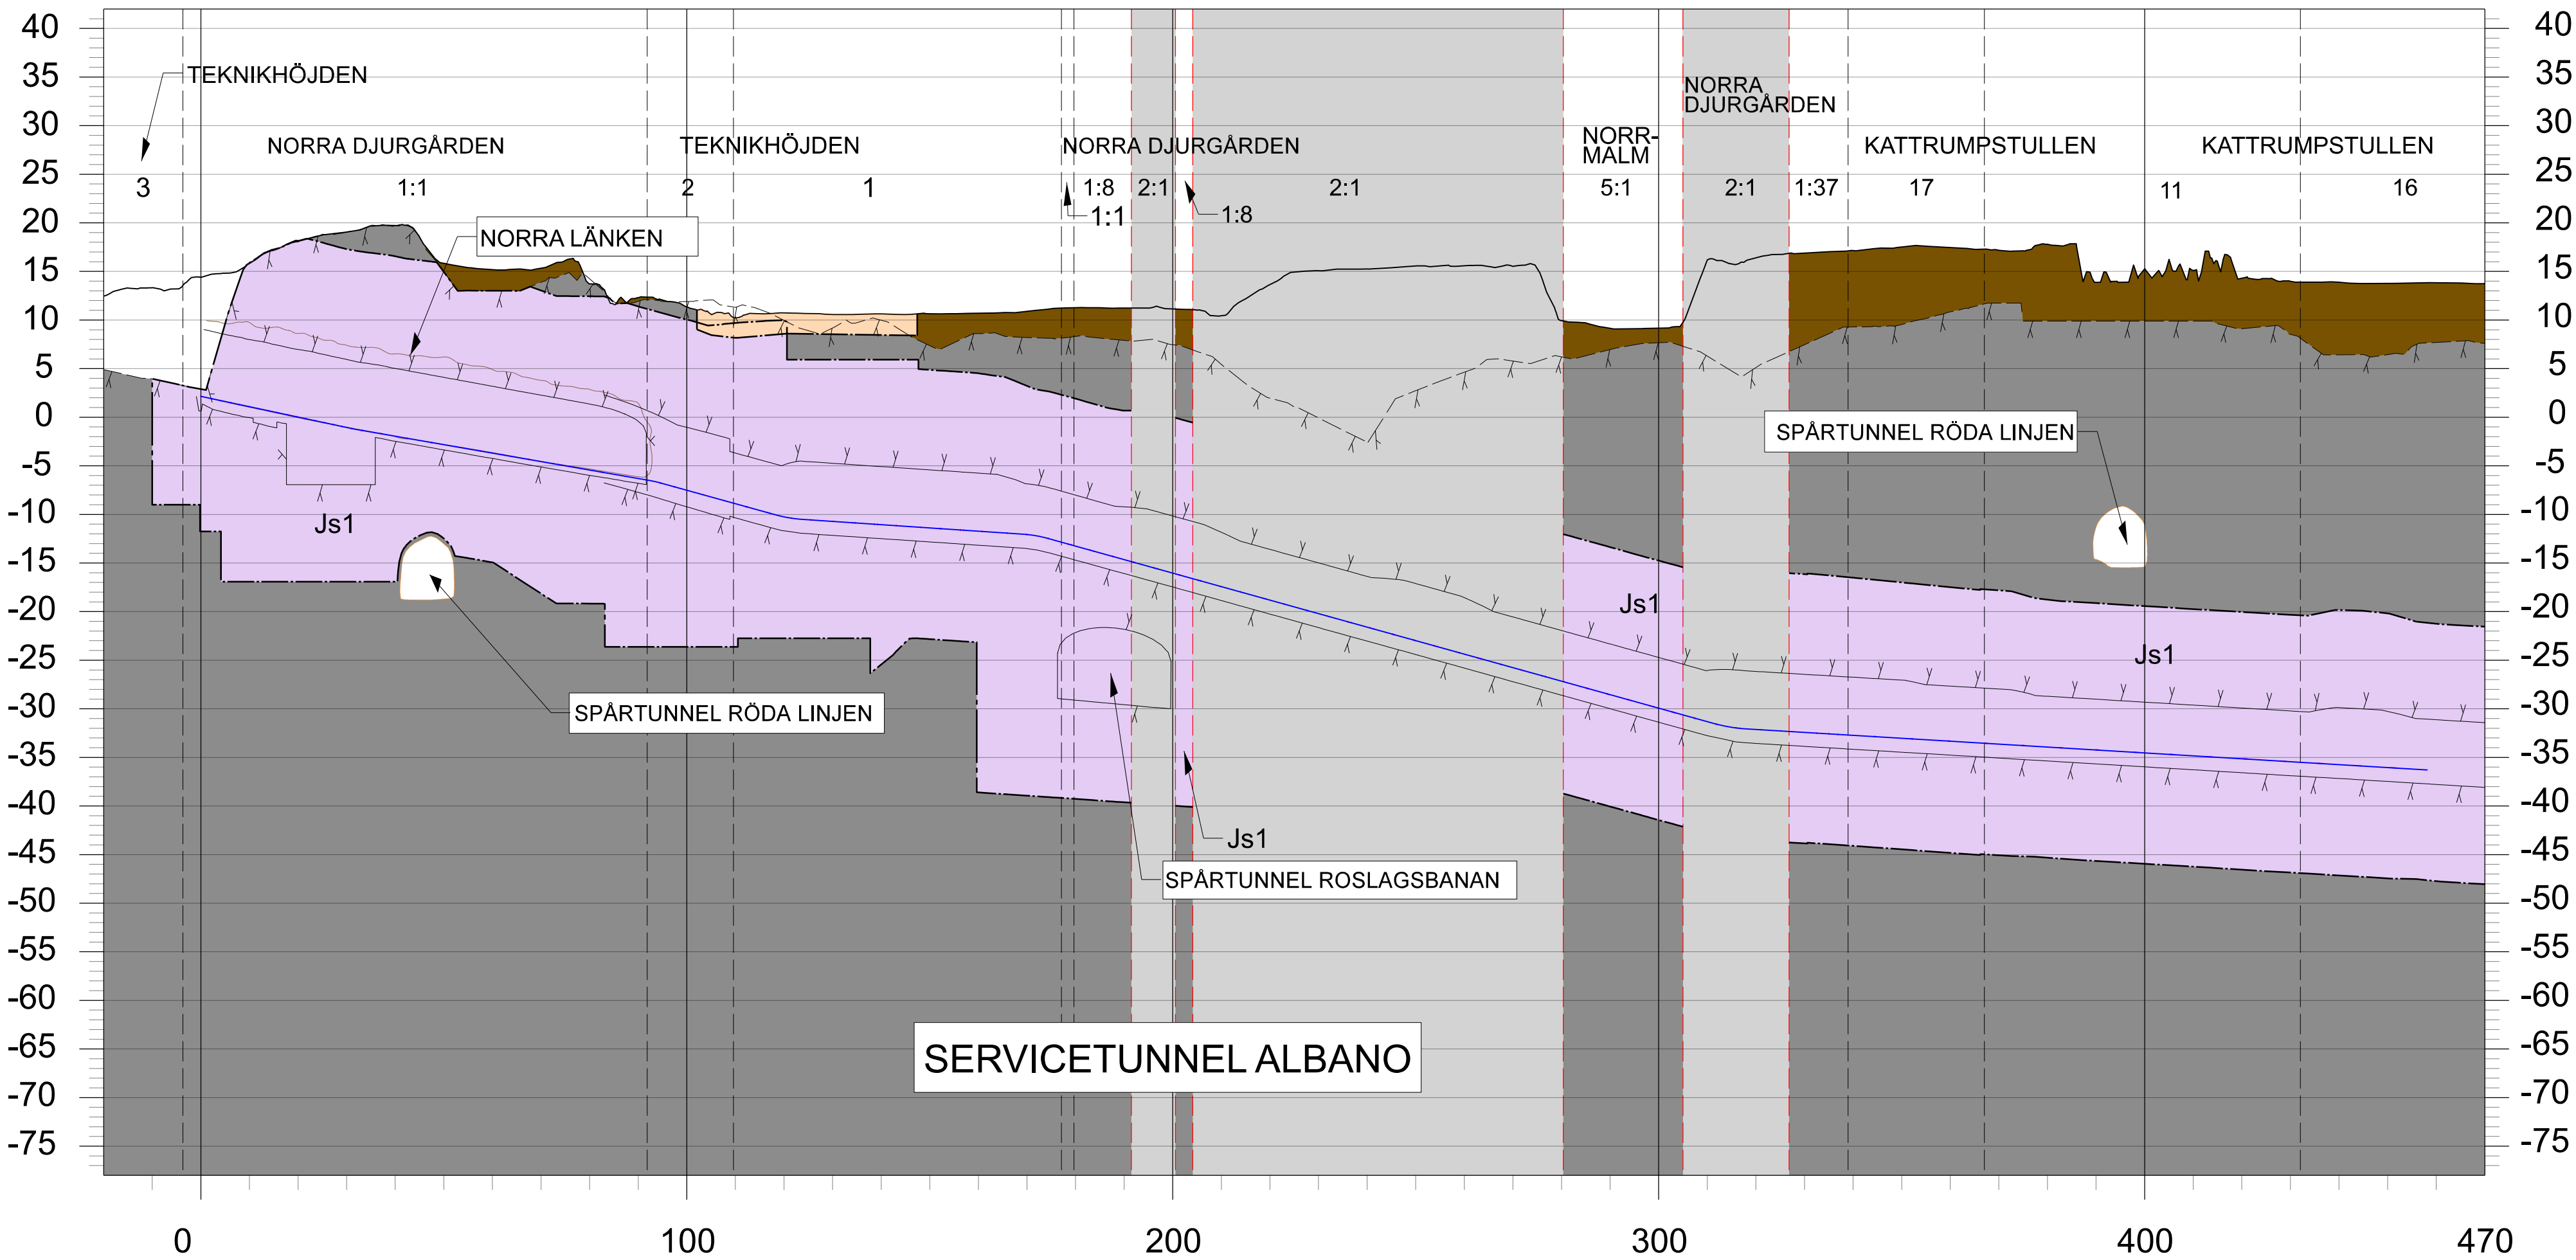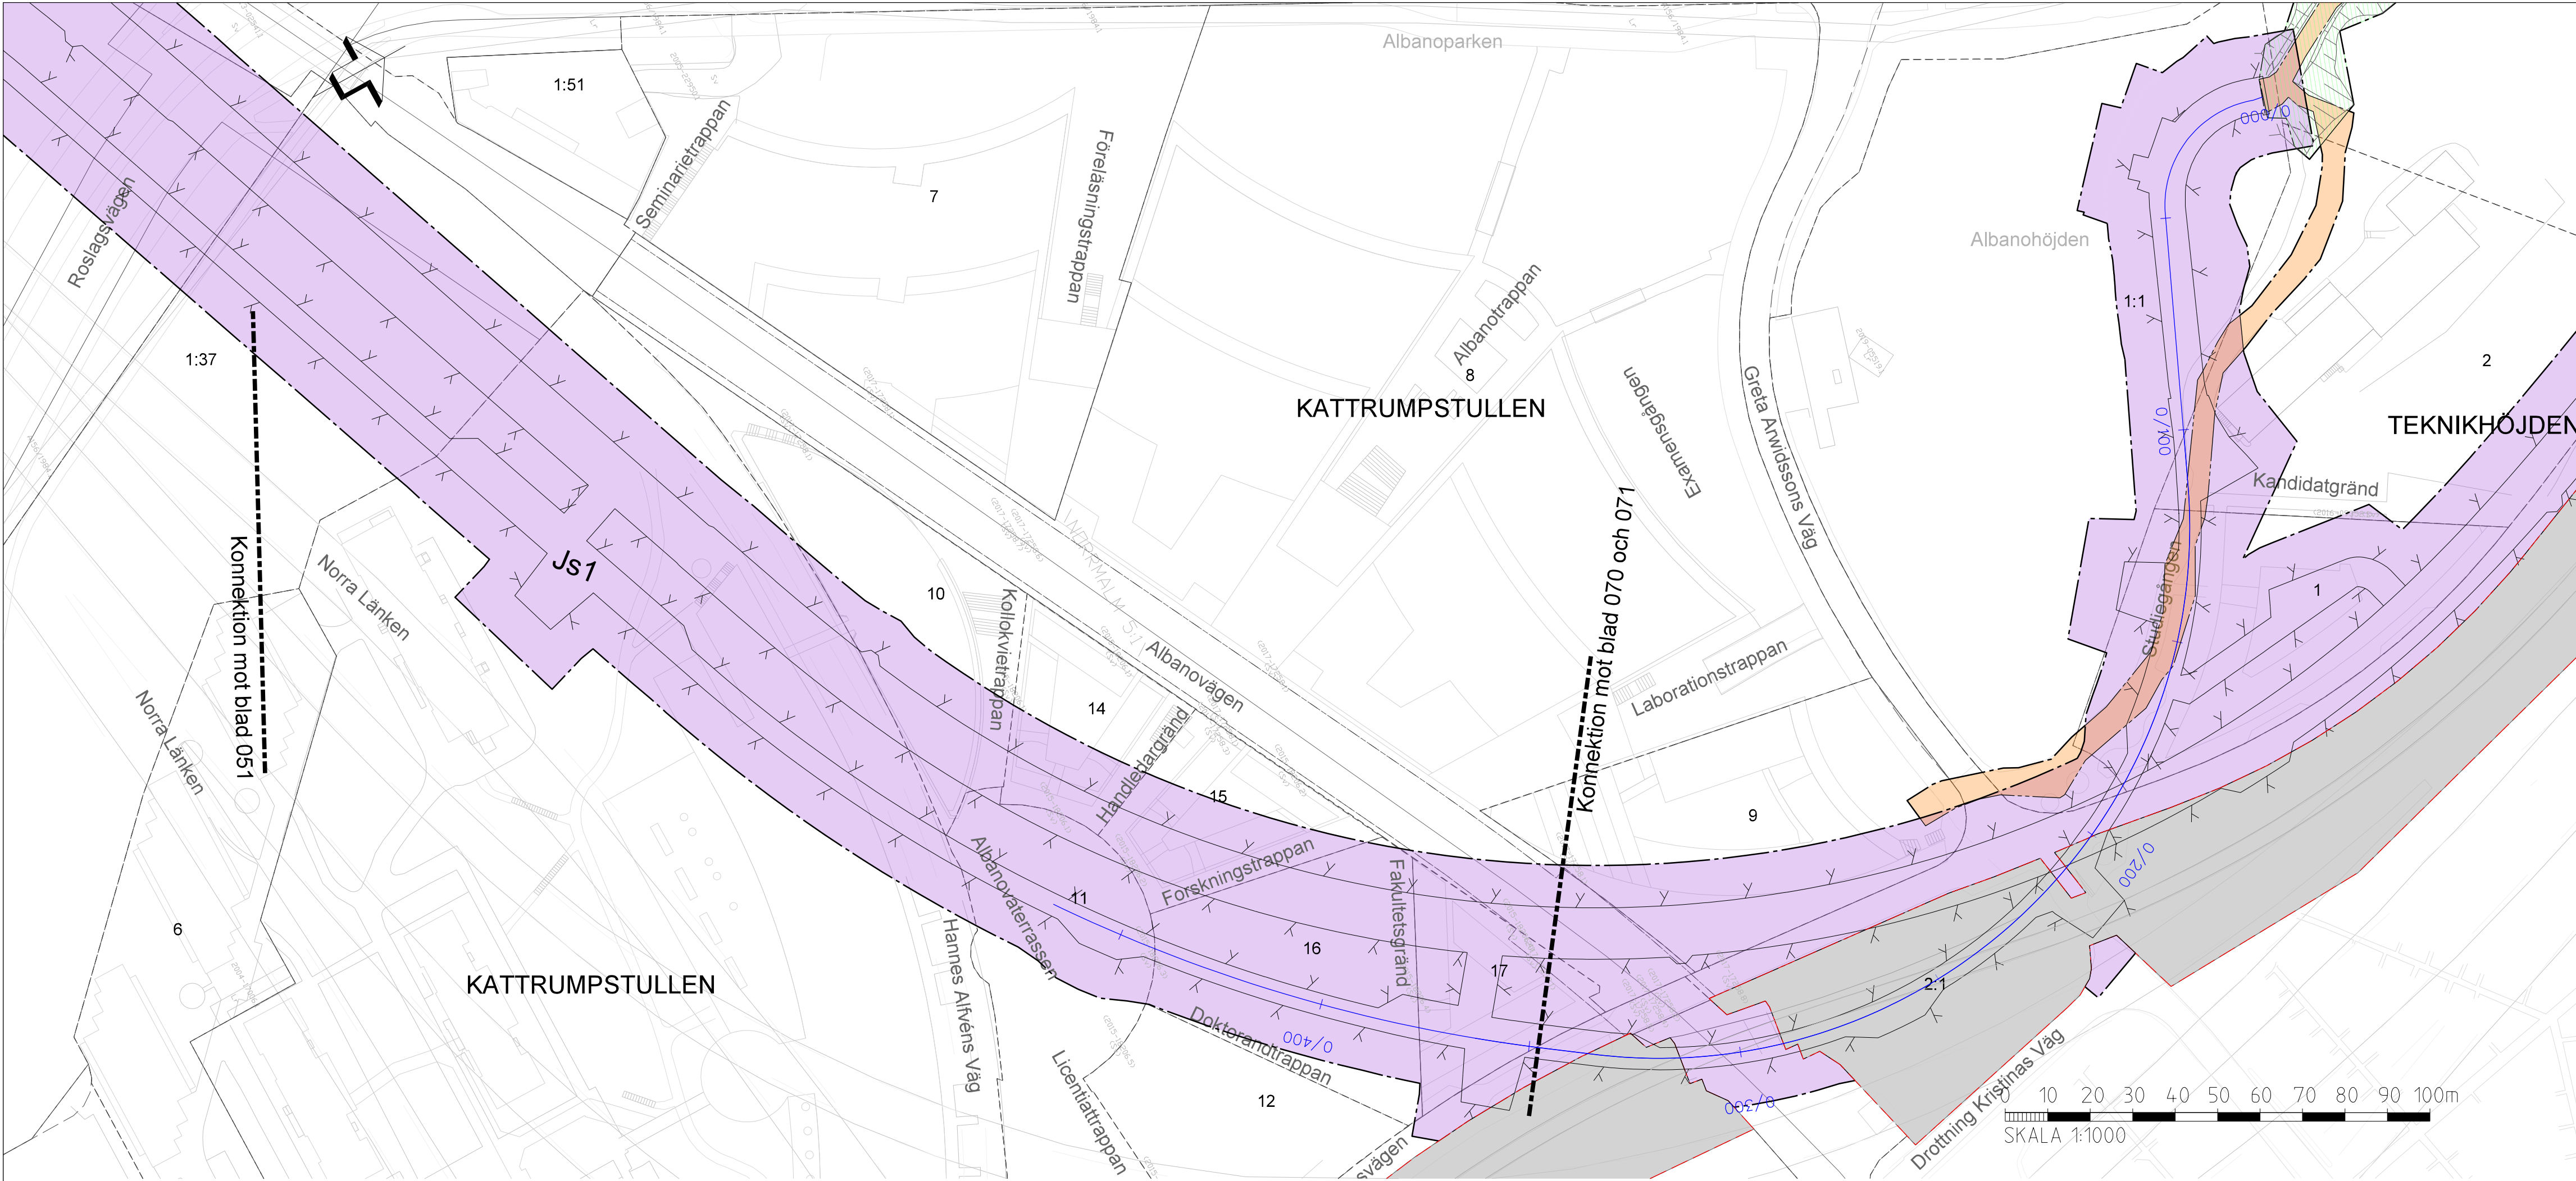

NYTT MARKANSPRÅK

- GRÄNS FÖR JÄRNVÄGSMARK
- AVGRÄNSNING MELLAN OLIKA TYPER AV MARKANSPRÅK
- Js1** NYTT UTRYMME FÖR JÄRNVÄG MED TILLHÖRANDE ANLÄGGNINGAR UNDER JORD, SERVITUTSRÄTT
- Js1** NYTT UTRYMME FÖR JÄRNVÄG MED TILLHÖRANDE ANLÄGGNINGAR OVAN JORD, SERVITUTSRÄTT
- Js2** NYTT UTRYMME FÖR TILLFARTSVÄG, UTRYMNINGSVÄG OCH UTRYMME FÖR UNDERHÅLL UNDER JORD, SERVITUTSRÄTT
- Js2** NYTT UTRYMME FÖR TILLFARTSVÄG, UTRYMNINGSVÄG OCH UTRYMME FÖR UNDERHÅLL OVAN JORD, SERVITUTSRÄTT
- Js3** NYTT UTRYMME FÖR VA-LEDNING, SERVITUTSRÄTT

NYA ANLÄGGNINGAR

- NY SPÅRLINJE MED LÄNGDMÄTNING FÖR NORRGAENDE SPÅR
- LÄNGDMÄTNING ARBETSTUNNEL/SERVICETUNNEL
- VÄXEL

BETECKNINGAR I PLAN OCH PROFIL

- BEFINTLIG MARKNIVÅ
- PROJEKTERAD BERGSKONTUR
- ILLUSTRATIONSLINJE
- BEFINTLIG ANLÄGGNING
- BEFINTLIG JÄRNVÄGSFASTIGHET
- TOLKAD BERGTYA
- STÄNGSEL
- BEFINTLIGT SPÅR
- BERG
- JORD


GRUNDKARTANS BETECKNINGAR

- KVARTERSGRÄNS/TRAKTGRÄNS
- GRÄNS 3D-FASTIGHET
- FASTIGHETSGRÄNS
- LEDNINGSRÄTT/SERVITUTSRÄTT
- BEFINTLIGA BYGGNADER
- GEMENSAMHETS-ANLÄGGNING

GEMENSAMMA SKYDDSZONER KOMPLETTERAS I GRANSKNINGSHANDLINGEN.

VERKSAMHETER/ÅTGÄRDER SOM UNDANTAS FRÅN FÖRBUD ENLIGT MILJÖBALKEN KOMPLETTERAS I GRANSKNINGSHANDLINGEN.



EVENTUELLA SKYDDÅTGÄRDER KOMPLETTERAS I GRANSKNINGSHANDLINGEN.

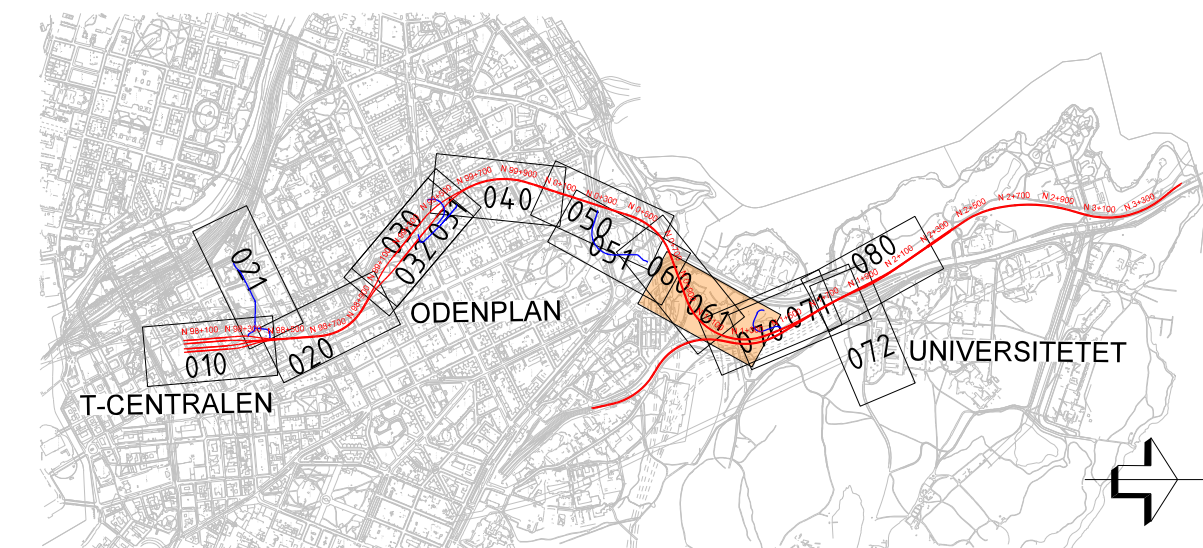

SAMRÅDSHANDLING 2026-09-15

SWECO

UPPDRAG NR 30068869		HANDLAGGARE M. BOBERG	RIT/KONST R. ALKHLAIF	REV		ANT		REVIDERING AVSER		SIGN		DATUM	
GRANSKAD D. ERIKSSON		GODKÄND P. REILAND		JÄRNVÄGSPLAN									
ORT STOCKHOLM		DATUM 2026-09-15		ROSLAGSBANAN TILL CITY T-CENTRALEN-UNIVERSITETET N 0-080 - 0+390									
 AB Storstockholms Lokaltrafik				PLAN OCH PROFIL									
SL GRANSKAD SIMON JOSEFSSON				FÖRVALTNINGSOBJEKTSNUMMER 5507						FORMAT A1		SKALA 1:100	
SL GODKÄND NINA ISBERG				RITNINGSNUMMER C-5507-000-110-1061						BLAD 061		NÄSTA BL 070	
SL DATUM 2026-09-15				REV									

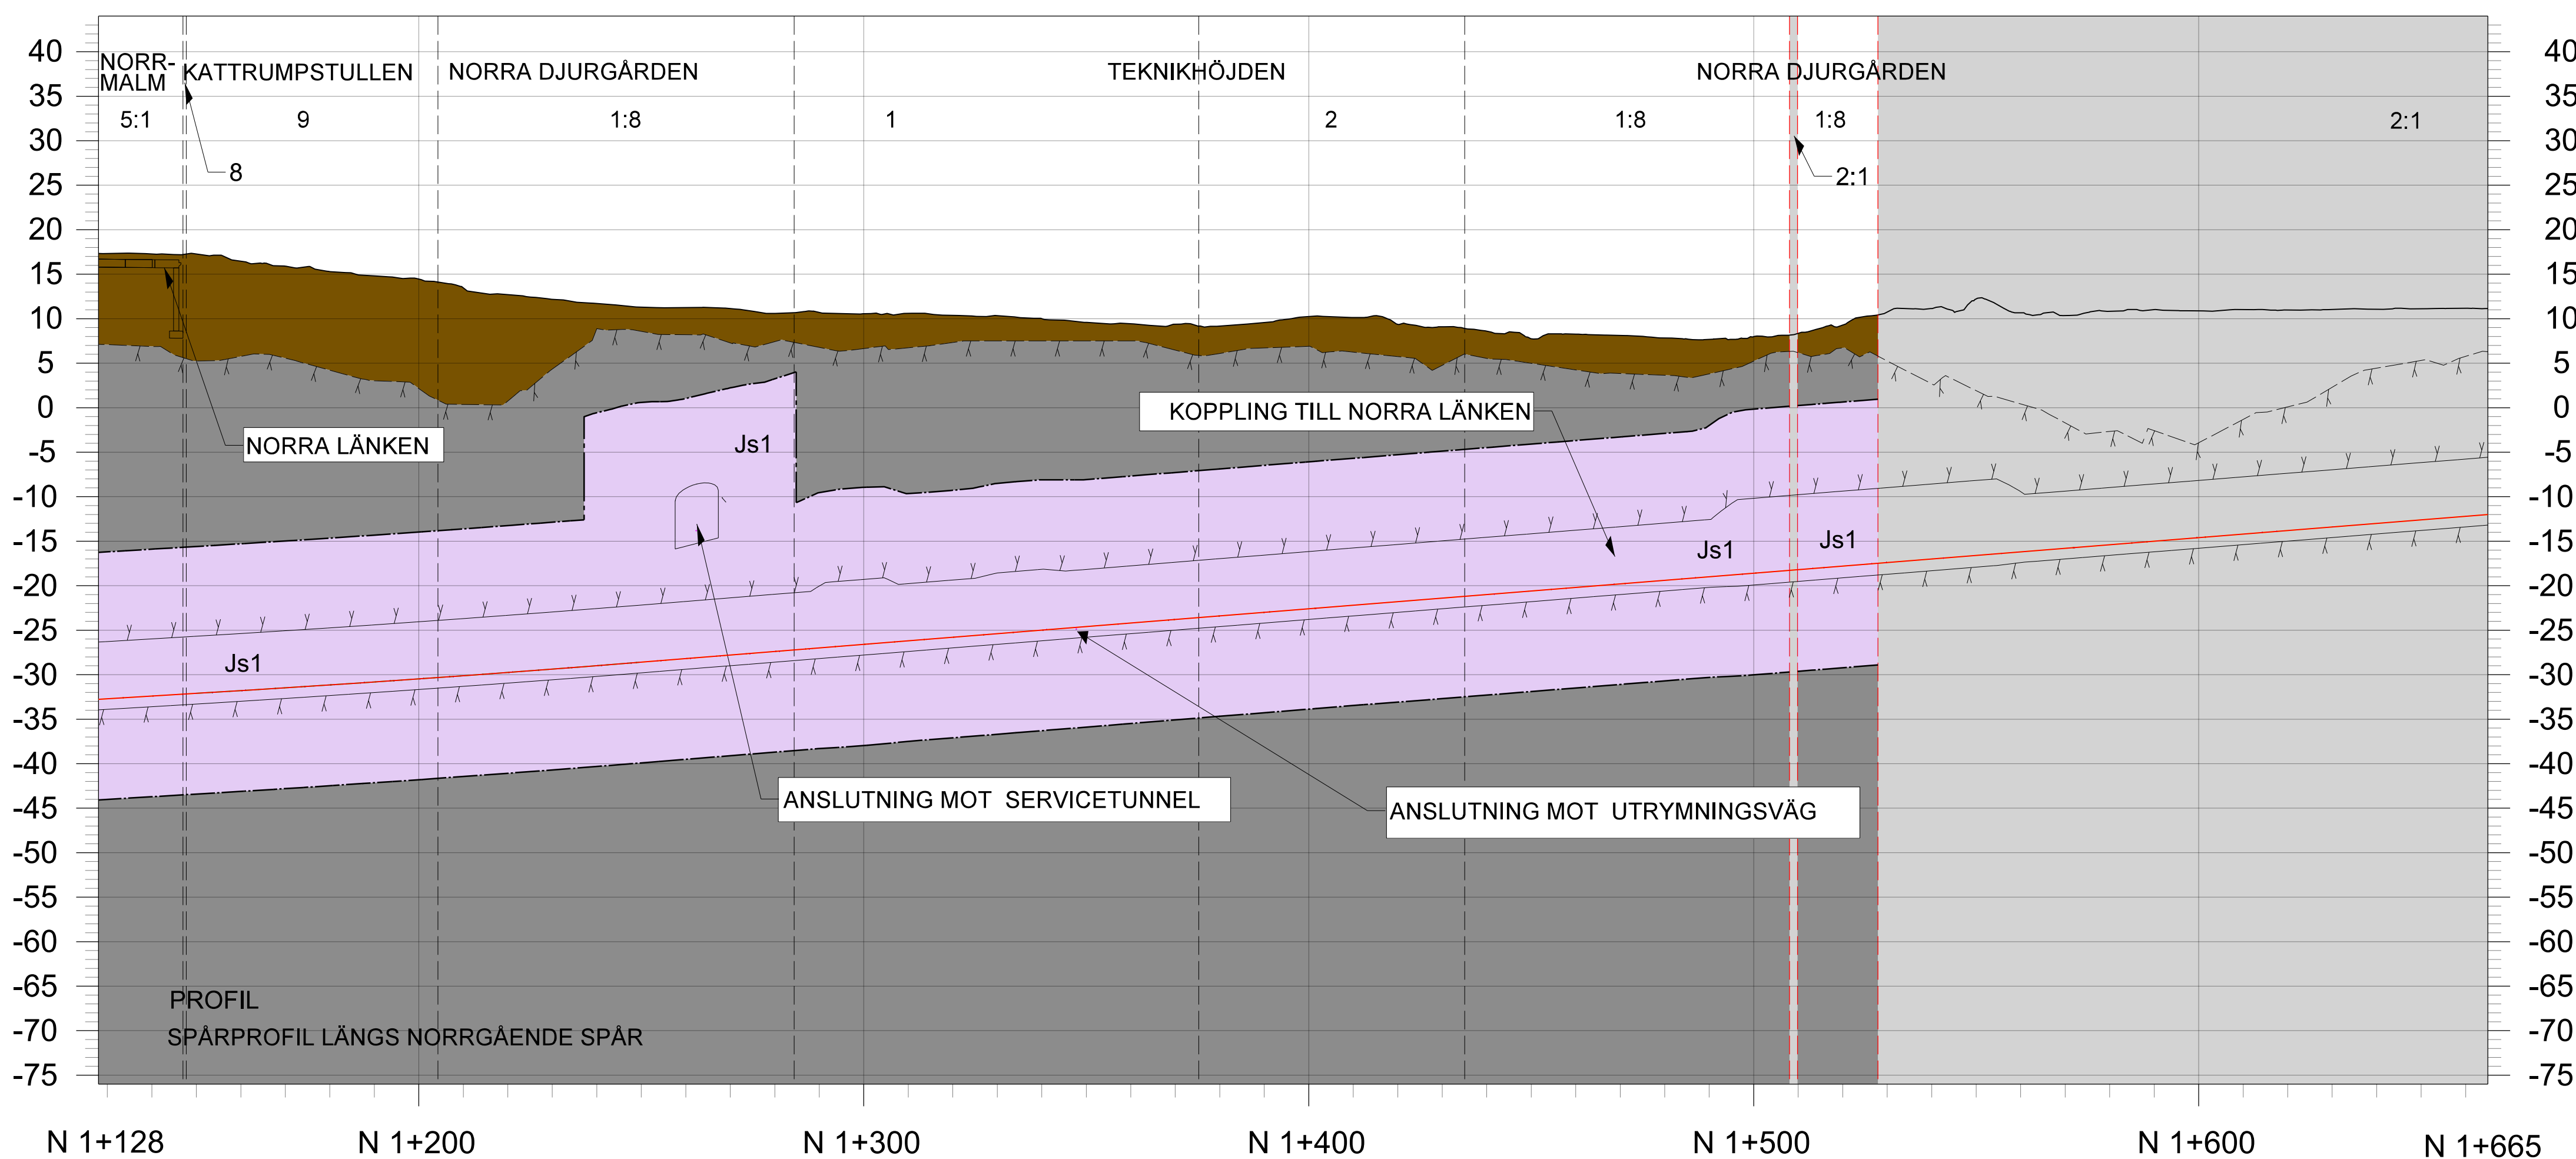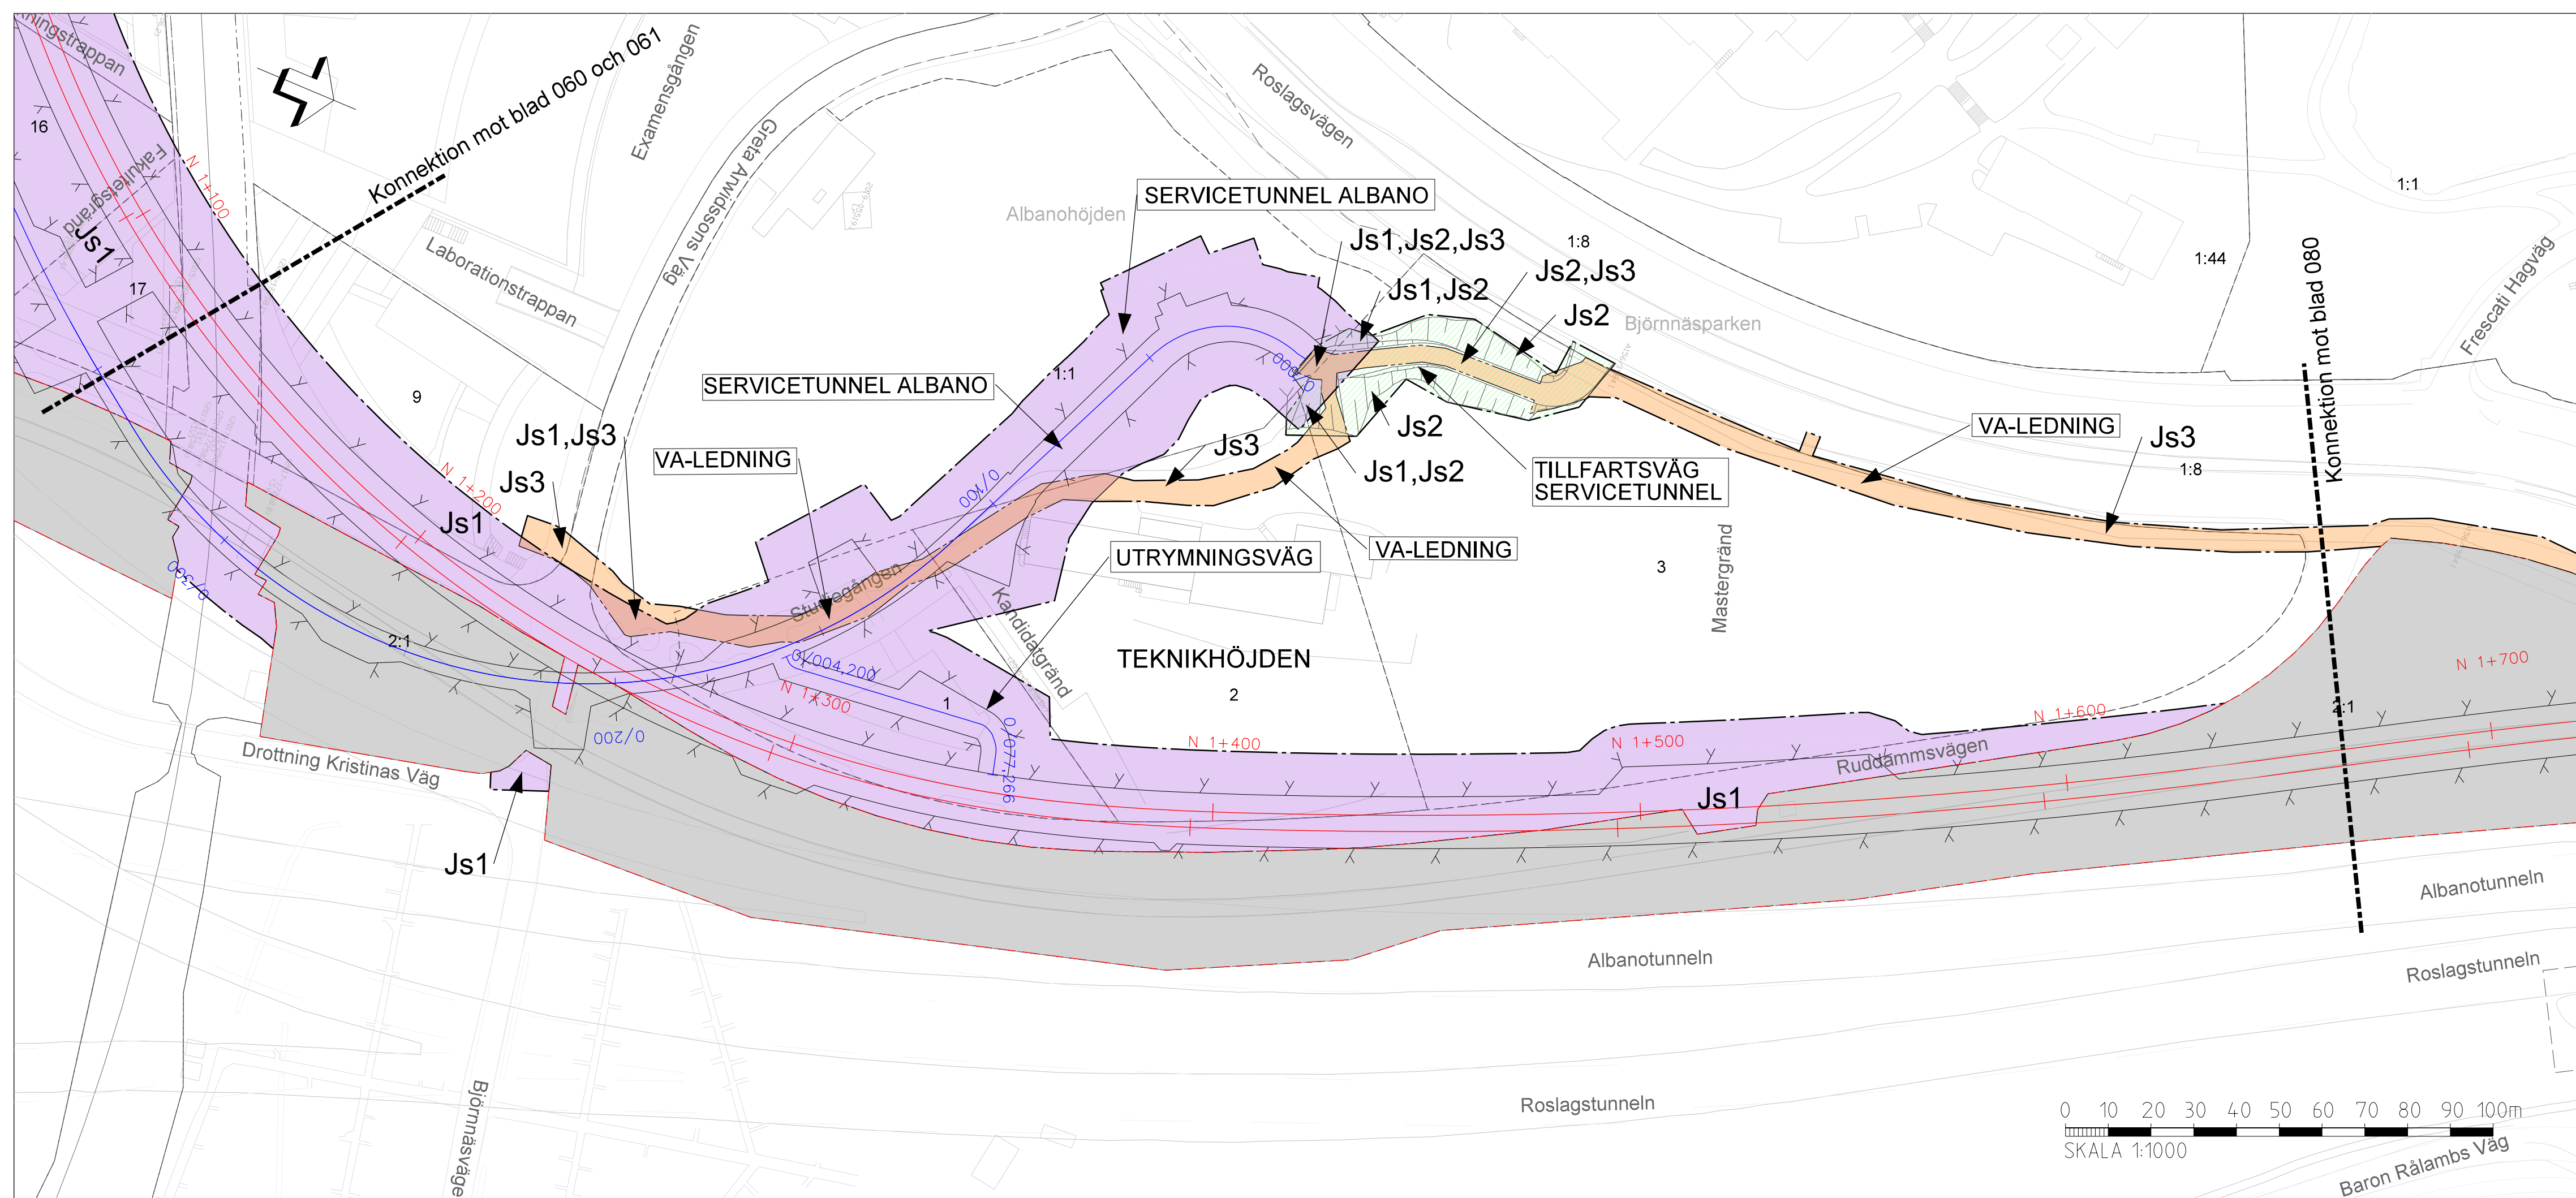

DATUM GRUNDKARTA: 2024-03
DATUM FASTIGHETSINDELNING: 2026-02
KOORDINATSYSTEM: SWEREF 99 18 00. RH2000

NYTT MARKANSPRÅK

- | | |
|------------|--|
| | GRÄNS FÖR JÄRNVÄGSMÄRK |
| | AVGRÄNSNING MELLAN OLIKA TYPER
AV MARKANSPRÅK |
| Js1 | NYTT UTRYMME FÖR JÄRNVÄG MED TILLHÖRANDE
ANLÄGGNINGAR UNDER JORD, SERVITUTSRÄTT |
| Js1 | NYTT UTRYMME FÖR JÄRNVÄG MED TILLHÖRANDE
ANLÄGGNINGAR OVAN JORD, SERVITUTSRÄTT |
| Js2 | NYTT UTRYMME FÖR TILLFARTSVÄG, UTRYMNINGSVÄG
OCH UTRYMME FÖR UNDERHÅLL
UNDER JORD, SERVITUTSRÄTT |
| Js2 | NYTT UTRYMME FÖR TILLFARTSVÄG, UTRYMNINGSVÄG
OCH UTRYMME FÖR UNDERHÅLL
OVAN JORD, SERVITUTSRÄTT |
| Js3 | NYTT UTRYMME FÖR VA-LEDNING,
SERVITUTSRÄTT |

NYA ANLÄGGNINGAR

- | | |
|---|---|
|  | NY SPÅRLINJE MED LÄNGDMÄTNING FÖR
NORRGAÅENDE SPÅR |
|  | LÄNGDMÄTNING ARBETSTUNNEL/SERVICE TUNNEL |
|  | VÄXEL |

BETECKNINGAR I PLAN OCH PROFIL

- | | | | |
|---|-----------------------------|---|-----------------|
|  | BEFINTLIG MARKNIVÅ |  | TOLKAD BERGYTA |
|  | PROJETERAD BERGKONTUR |  | STÅNGSEL |
|  | ILLUSTRATIONSLINJE |  | BEFINTLIGT SPÅR |
|  | BEFINTLIG ANLÄGGNING |  | BERG |
|  | BEFINTLIG JÄRNVAGSFÄSTIGHET |  | JORD |


GRUNDKARTANS BETECKNINGAR

- | | | | |
|---|------------------------------|-------|--------------------------------|
| ----- | KVARTERSGRÄNS/
TRAKTGRÄNS | ----- | GRÄNS 30-FASTIGHET |
| ----- | FASTIGHETSGRÄNS | ----- | LEDNINGSRÄTT/
SERVITUTSRÄTT |
|  | BEFINTIGA
BYGGNADER | ga | GEMENSAMHETS-
ANLÄGGNING |

GEMENSAMMA SKYDDSZONER KOMPLETTERAS
I GRANSKNINGSHANDLINGEN.



VERKSAMHETER/ÅTGÄRDER SOM UNDANTAS FRÅN FÖRBUD
ENLIGT MILJÖBALKEN KOMPLETTERAS I
GRANSKNINGSHANDLINGEN.

EVENTUELLA SKYDDSÅTGÄRDER KOMPLETTERAS
I GRANSKNINGSHANDLINGEN.

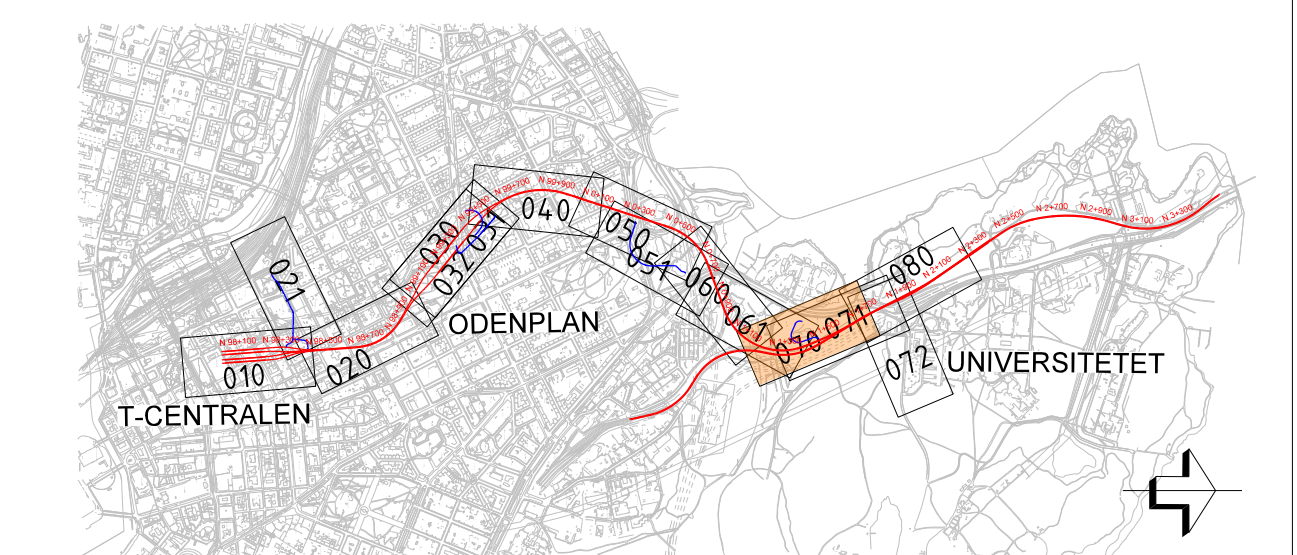

UPPDAG NR 30068869	HANDLAGGARE M. BOBERG	RIT KÖNST R. ALKHLAIF	REV	ANT	REVIDERING AVSER	SIGN	DATUM
GRANSKAD D. ERIKSSON			JÄRNVÄGSPLAN				
ORT STOCKHOLM			ROSLAGSBANAN TILL CITY T-CENTRALEN-UNIVERSITETET N 1+128 - 1+665				
 AB Storstockholms Lokaltrafik			PLAN OCH PROFIL				
SL GRANSKAD SIMON JOSEFSSON			FÖRVALTNINGSOBJEKTSNUMMER 5507			FORMAT A1	SKALA 1:1000
SL GODKÄND NINA ISBERG			RITNINGSNUMMER C-5507-000-110-1070			BLAD 070	NÄSTA BL REV
SL DATUM 2026-09-15							

Detta handling och översiktsplan är AB Storstockholms Lokaltrafik egendom och får inte användas, delges, cederas eller spridas utan tillstånd från AB Storstockholms Lokaltrafik.

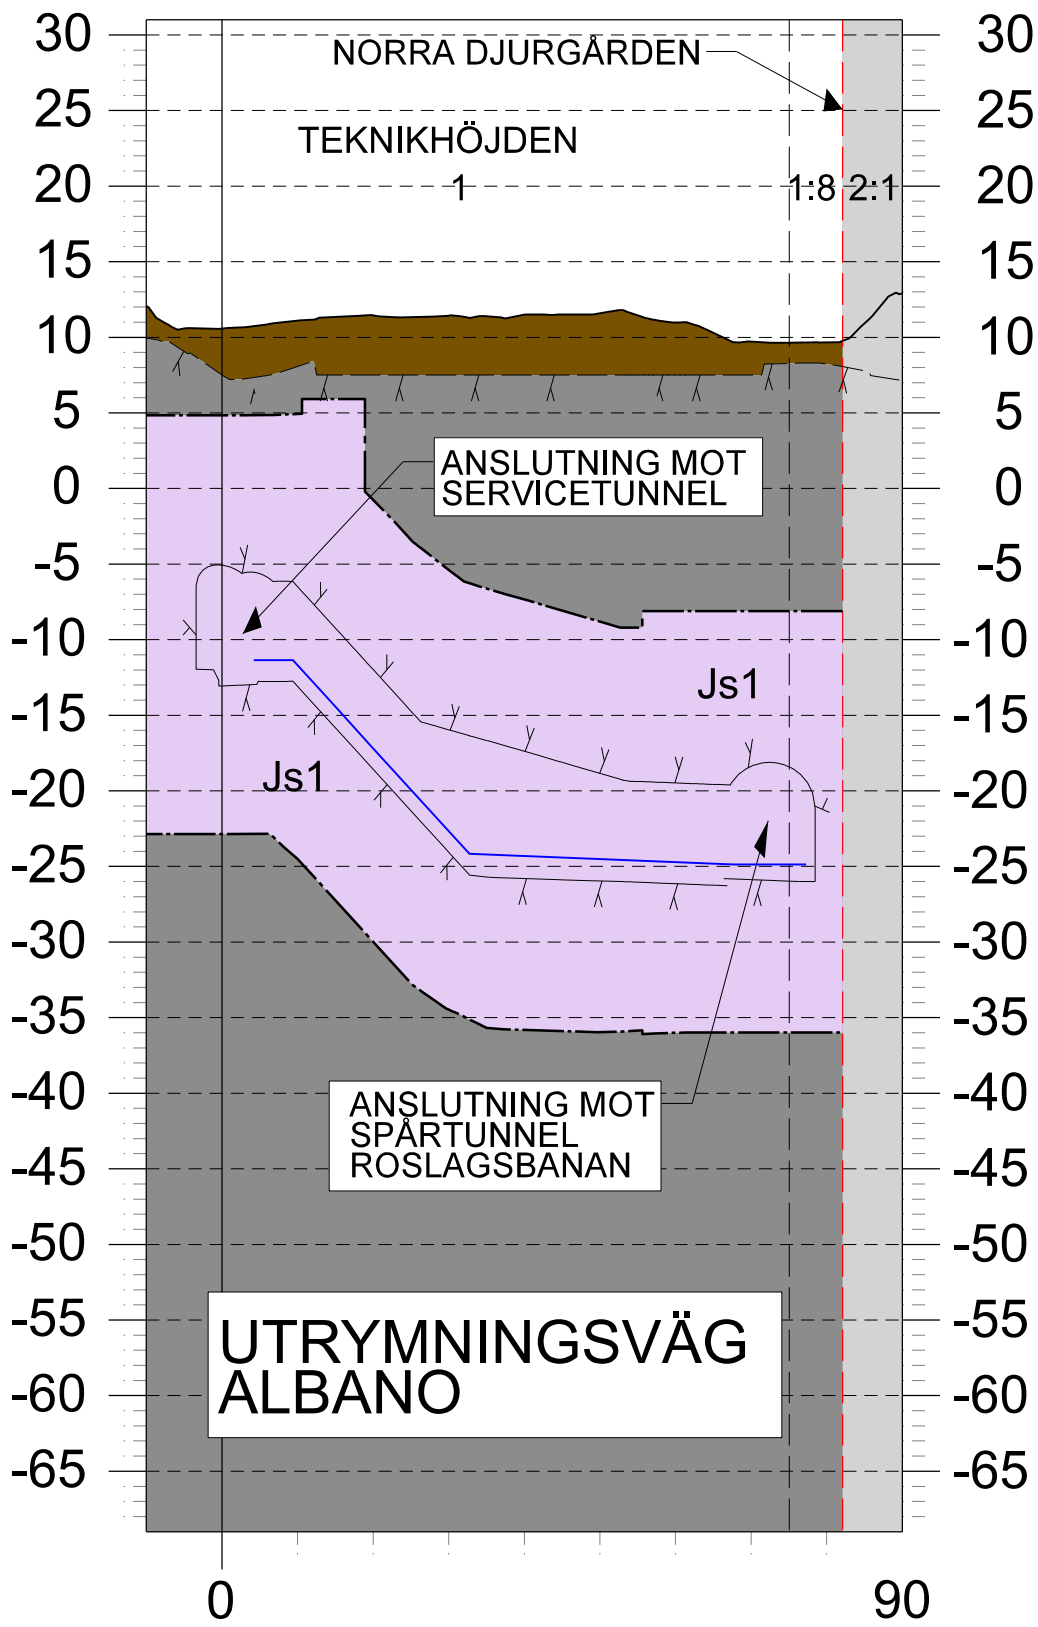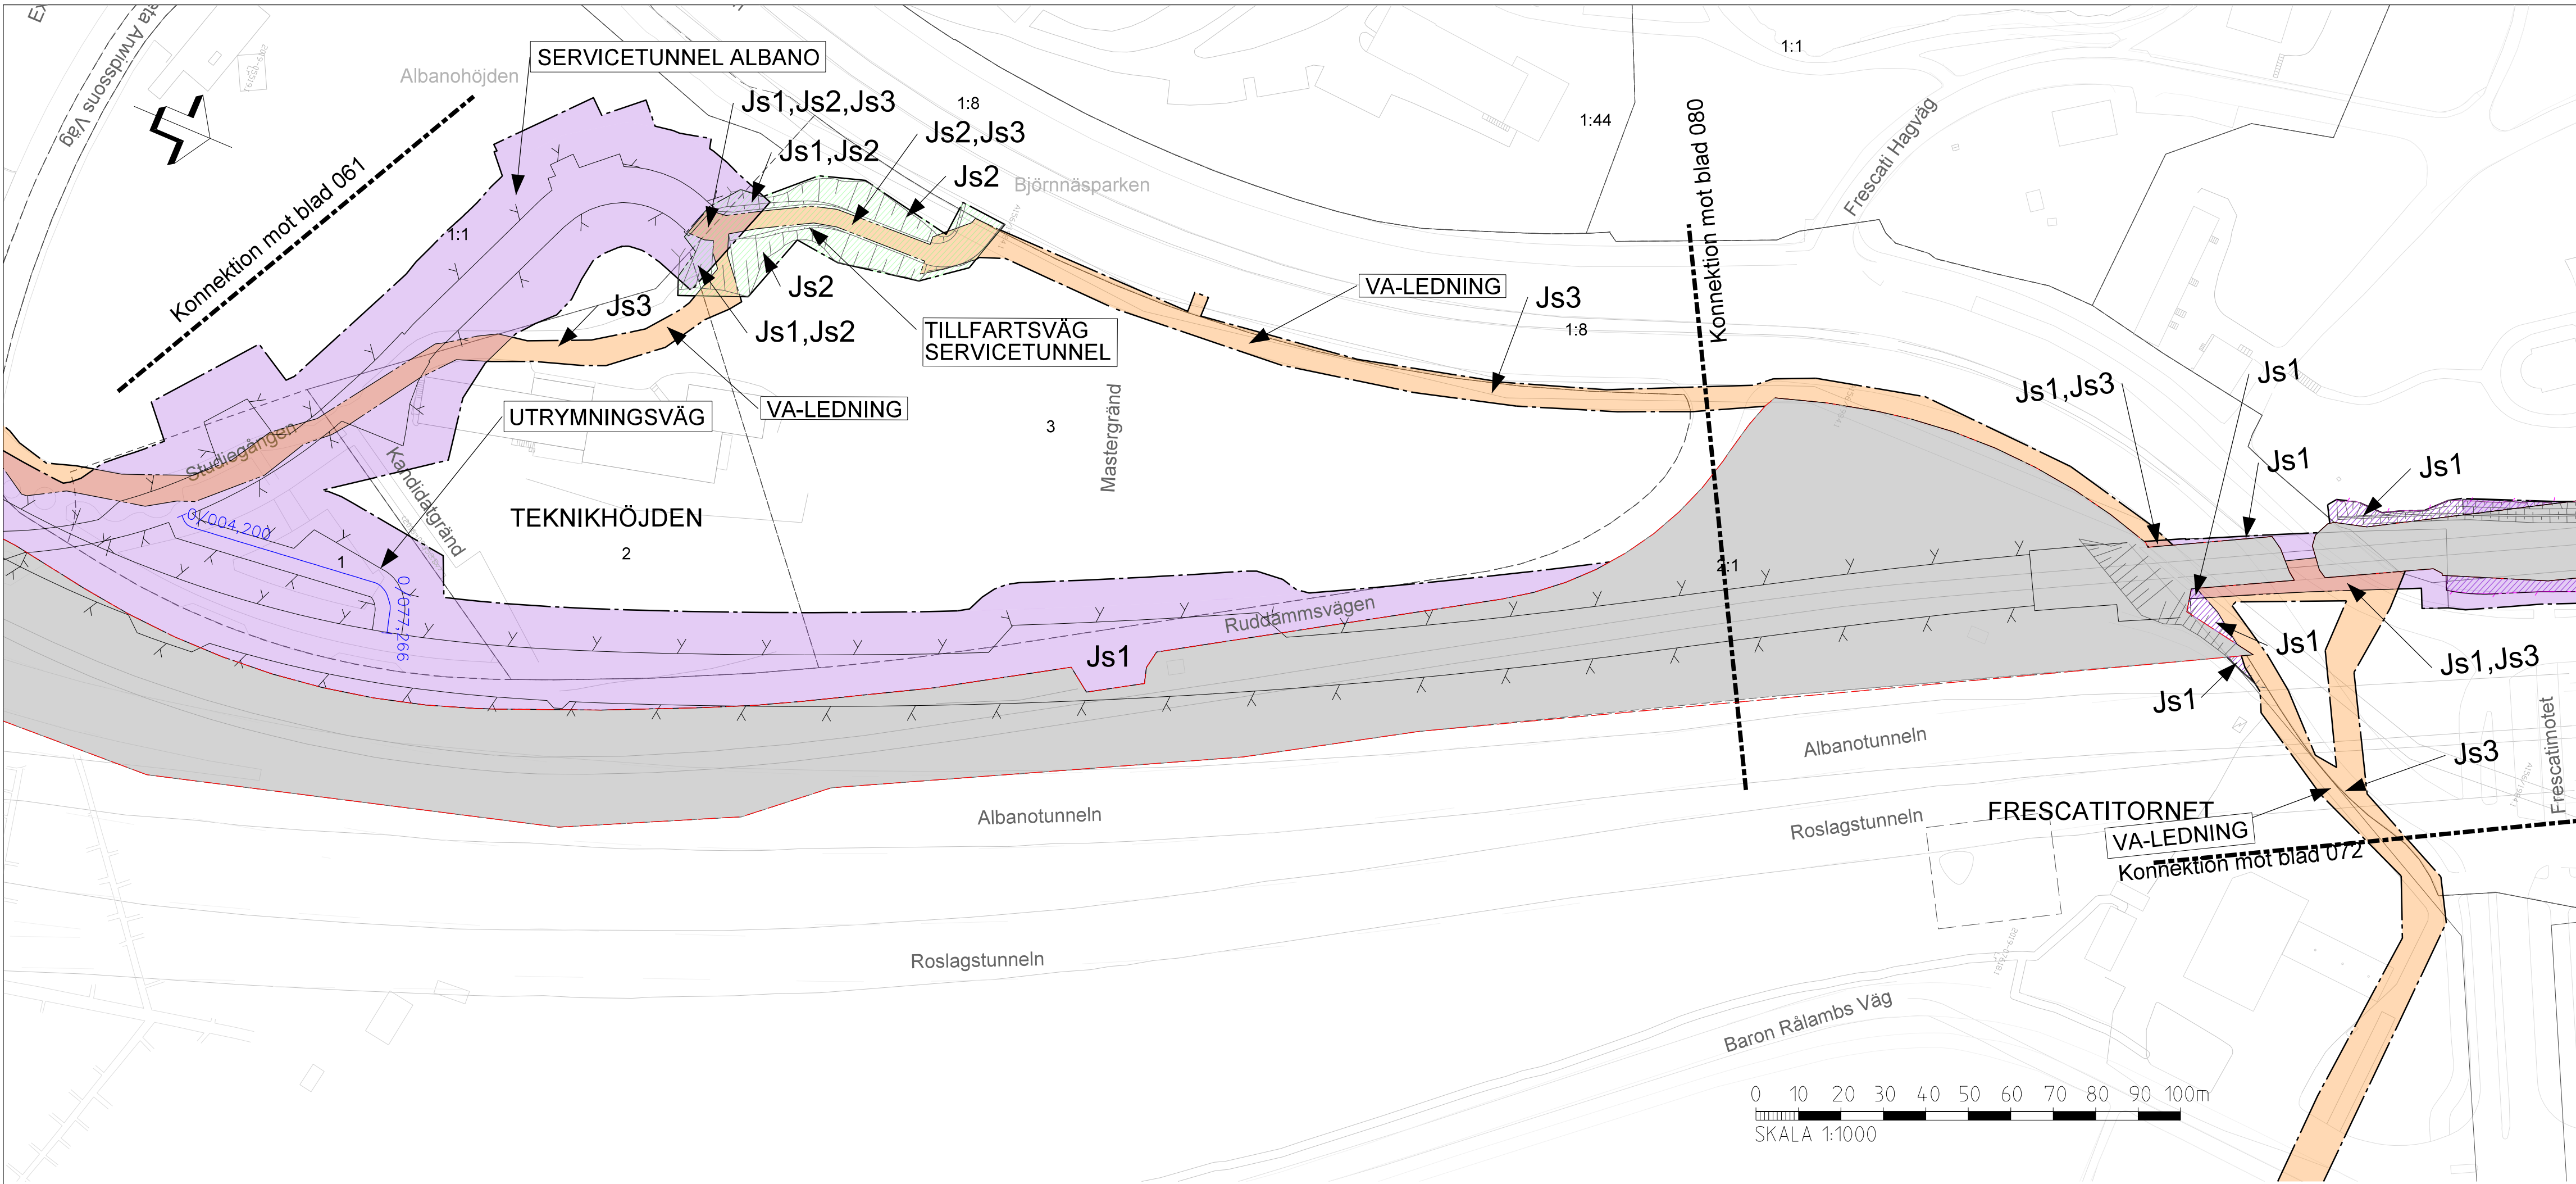

NYTT MARKANSPRÅK

- GRÄNS FÖR JÄRNVÄGSMARK
- AVGRÄNSNING MELLAN OLIKA TYPER AV MARKANSPRÅK
- Js1** NYTT UTRYMME FÖR JÄRNVÄG MED TILLHÖRANDE ANLÄGGNINGAR UNDER JORD, SERVITUTSRÄTT
- Js1** NYTT UTRYMME FÖR JÄRNVÄG MED TILLHÖRANDE ANLÄGGNINGAR OVAN JORD, SERVITUTSRÄTT
- Js2** NYTT UTRYMME FÖR TILLFARTSVÄG, UTRYMNINGSVÄG OCH UTRYMME FÖR UNDERHÅLL UNDER JORD, SERVITUTSRÄTT
- Js2** NYTT UTRYMME FÖR TILLFARTSVÄG, UTRYMNINGSVÄG OCH UTRYMME FÖR UNDERHÅLL OVAN JORD, SERVITUTSRÄTT
- Js3** NYTT UTRYMME FÖR VA-LEDNING, SERVITUTSRÄTT

NYA ANLÄGGNINGAR

- NY SPÅRLINJE MED LÄNGDMÄTNING FÖR NORRGAENDE SPÅR
- LÄNGDMÄTNING ARBETSTUNNEL/SERVICETUNNEL
- VÄXEL

BETECKNINGAR I PLAN OCH PROFIL

- BEFINTLIG MARKNIVÅ
- PROJEKTERAD BERGSKONTUR
- ILLUSTRATIONSLINJE
- BEFINTLIG ANLÄGGNING
- BEFINTLIG JÄRNVÄGSFASTIGHET
- TOLKAD BERGYYA
- STÄNGSEL
- BEFINTLIGT SPÅR
- BERG
- JORD


GRUNDKARTANS BETECKNINGAR

- KVARTERSGRÄNS/TRAKTGRÄNS
- FASTIGHETSGRÄNS
- BEFINTLIGA BYGGNADER
- GRÄNS 3D-FASTIGHET
- LEDNINGSRÄTT/SERVITUTSRÄTT
- GEMENSAMHETS-ANLÄGGNING

GEMENSAMMA SKYDDSZONER KOMPLETTERAS I GRANSKNINGSHANDLINGEN.

VERKSAMHETER/ÅTGÄRDER SOM UNDANTAS FRÅN FÖRBUD ENLIGT MILJÖBALKEN KOMPLETTERAS I GRANSKNINGSHANDLINGEN.

EVENTUELLA SKYDDÅTGÄRDER KOMPLETTERAS I GRANSKNINGSHANDLINGEN.


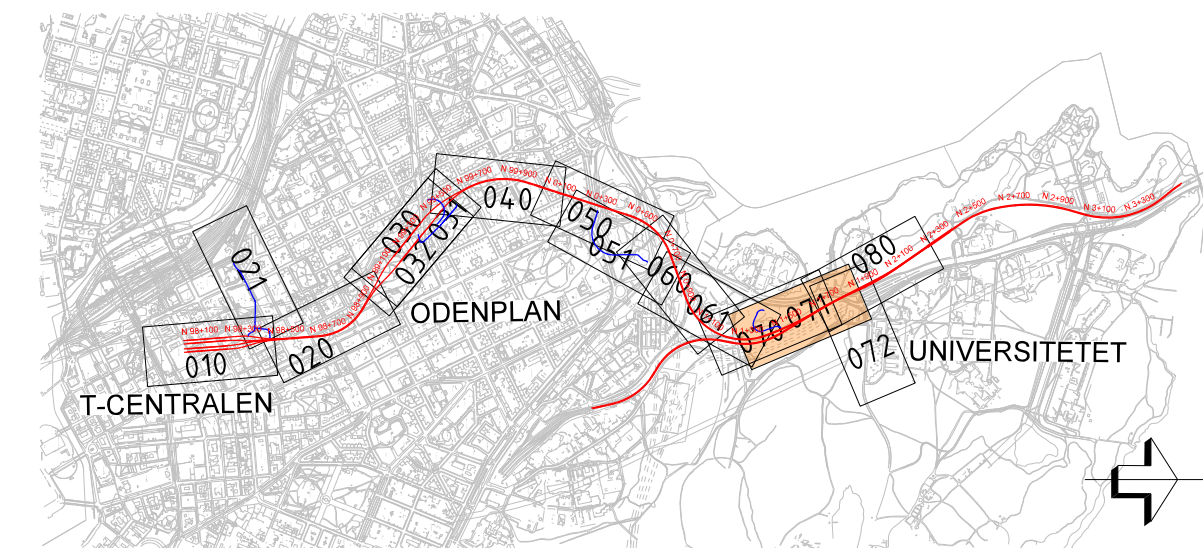


SAMRÅDSHANDLING 2026-09-15

SWECO			
UPPDRAG NR 30068869	HANDLÄGGARE M. BOBERG	RIT/KONST R. ALKHLAIF	REV ANT REVIDERING AVSER SIGN DATUM
GRANSKAD D. ERIKSSON	GODKÄND P. REILAND	JÄRNVÄGSPLAN	
ORT STOCKHOLM	DATUM 2026-09-15	ROSLAGSBANAN TILL CITY T-CENTRALEN-UNIVERSITETET N 0+000 - 0+275	
SL GRANSKAD SIMON JOSEFSSON	SL GODKÄND NINA ISBERG	PLAN OCH PROFIL	FORMAT A1
SL DATUM 2026-09-15	SL RITNINGSNUMMER 5507	BLAD C-5507-000-110-1071	SKALA 1:1000 NÄSTA BL 071 072 REV



Den här handlingen är ett tekniskt dokument och ska inte användas till annat än det för vilket den är avsedd. För ytterligare information, se AB Storstockholms Lokaltrafik. Detta dokument är ett tekniskt dokument och ska inte användas till annat än det för vilket den är avsedd. För ytterligare information, se AB Storstockholms Lokaltrafik.

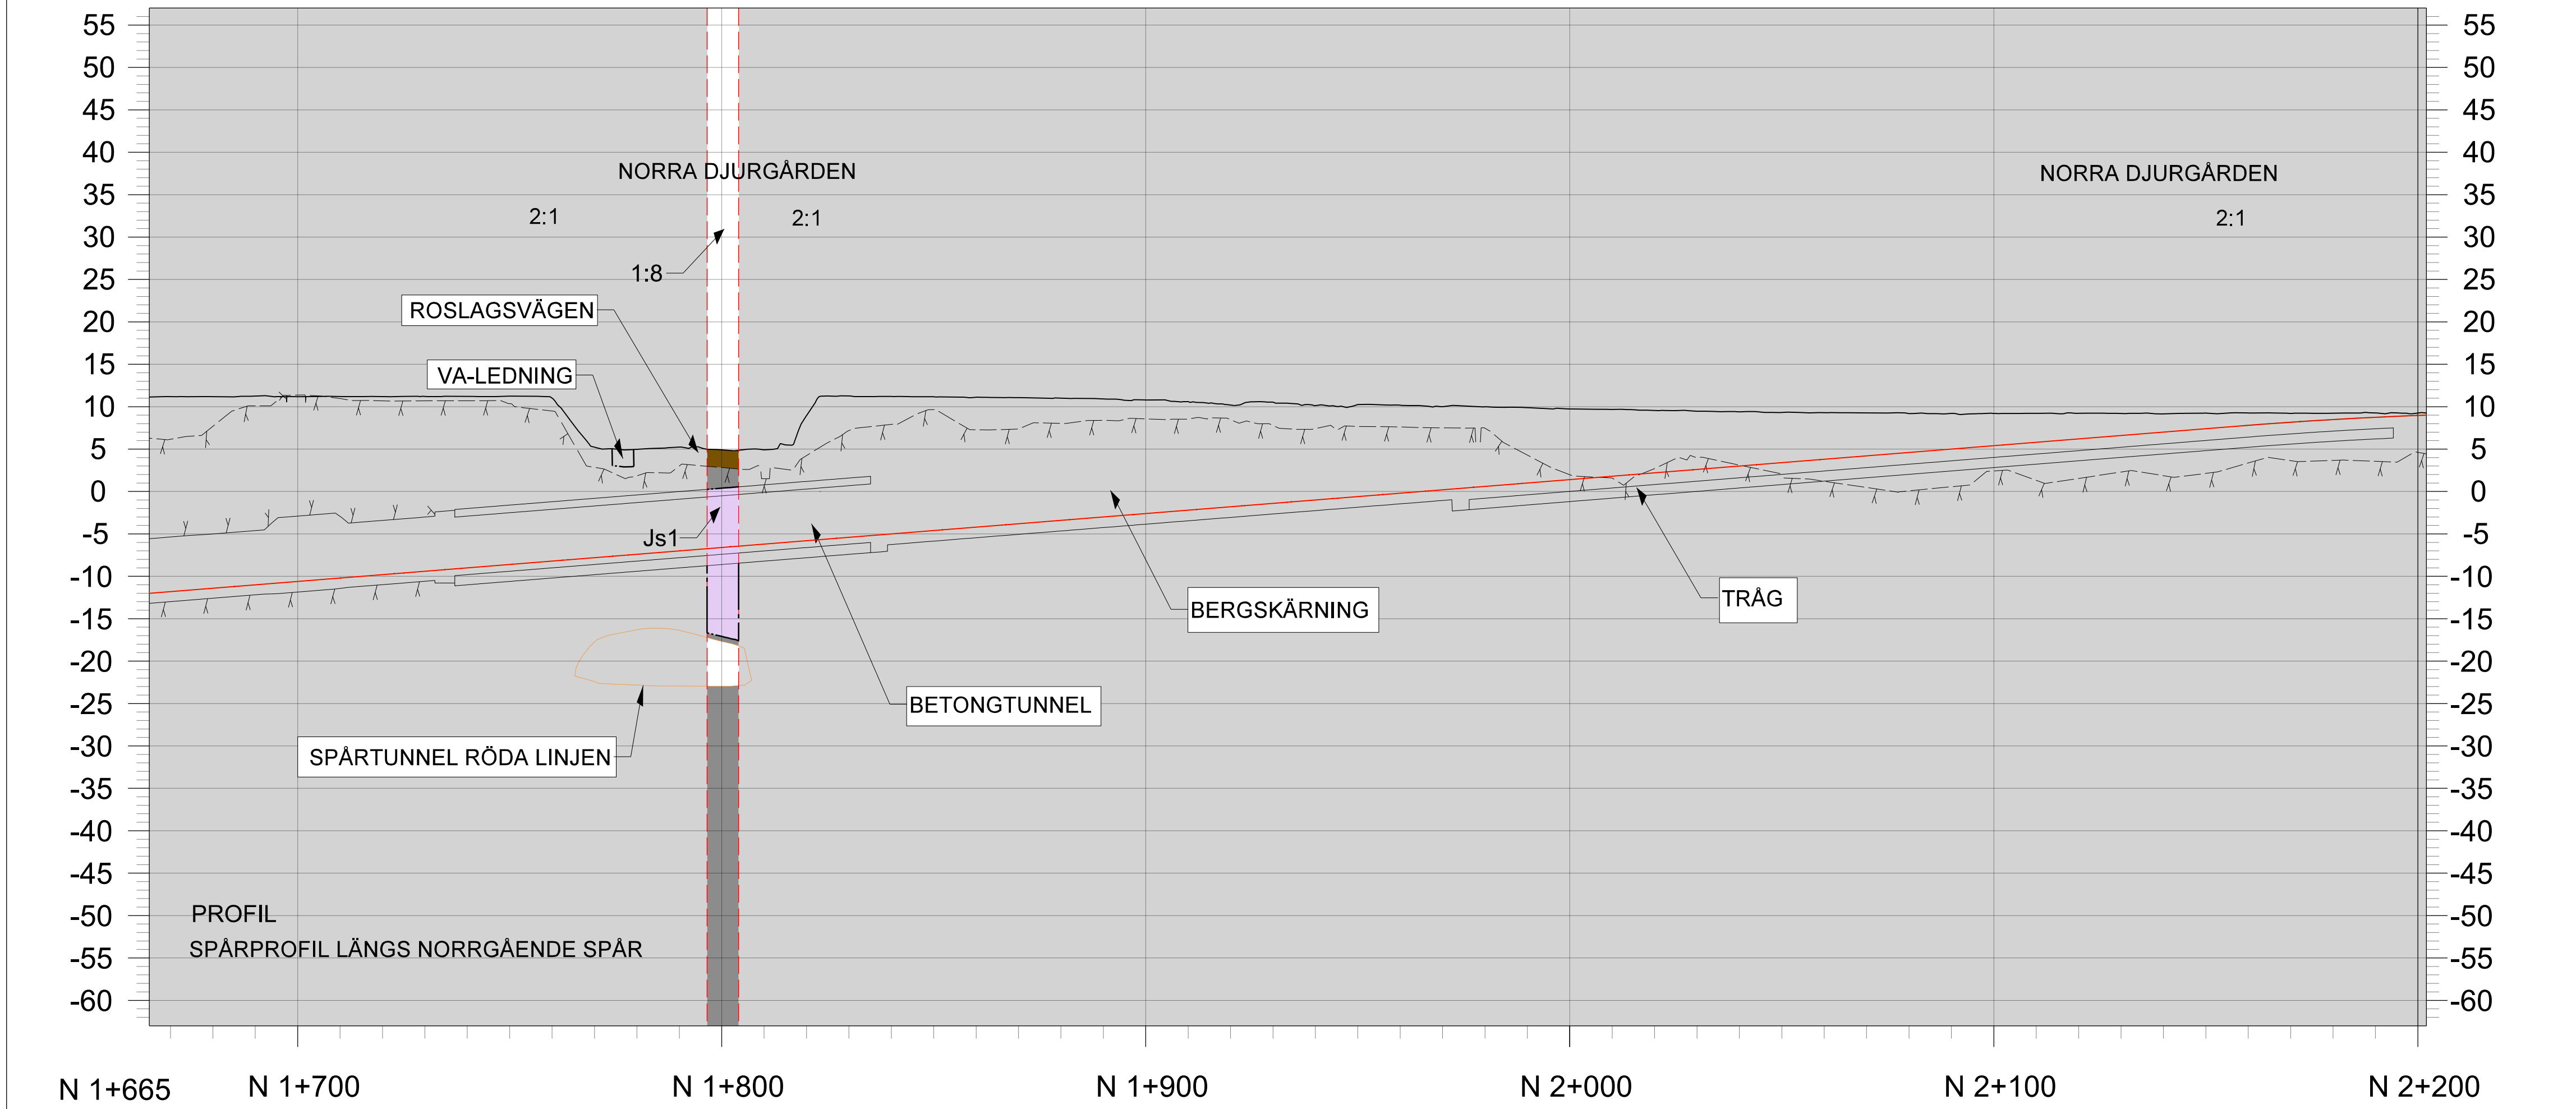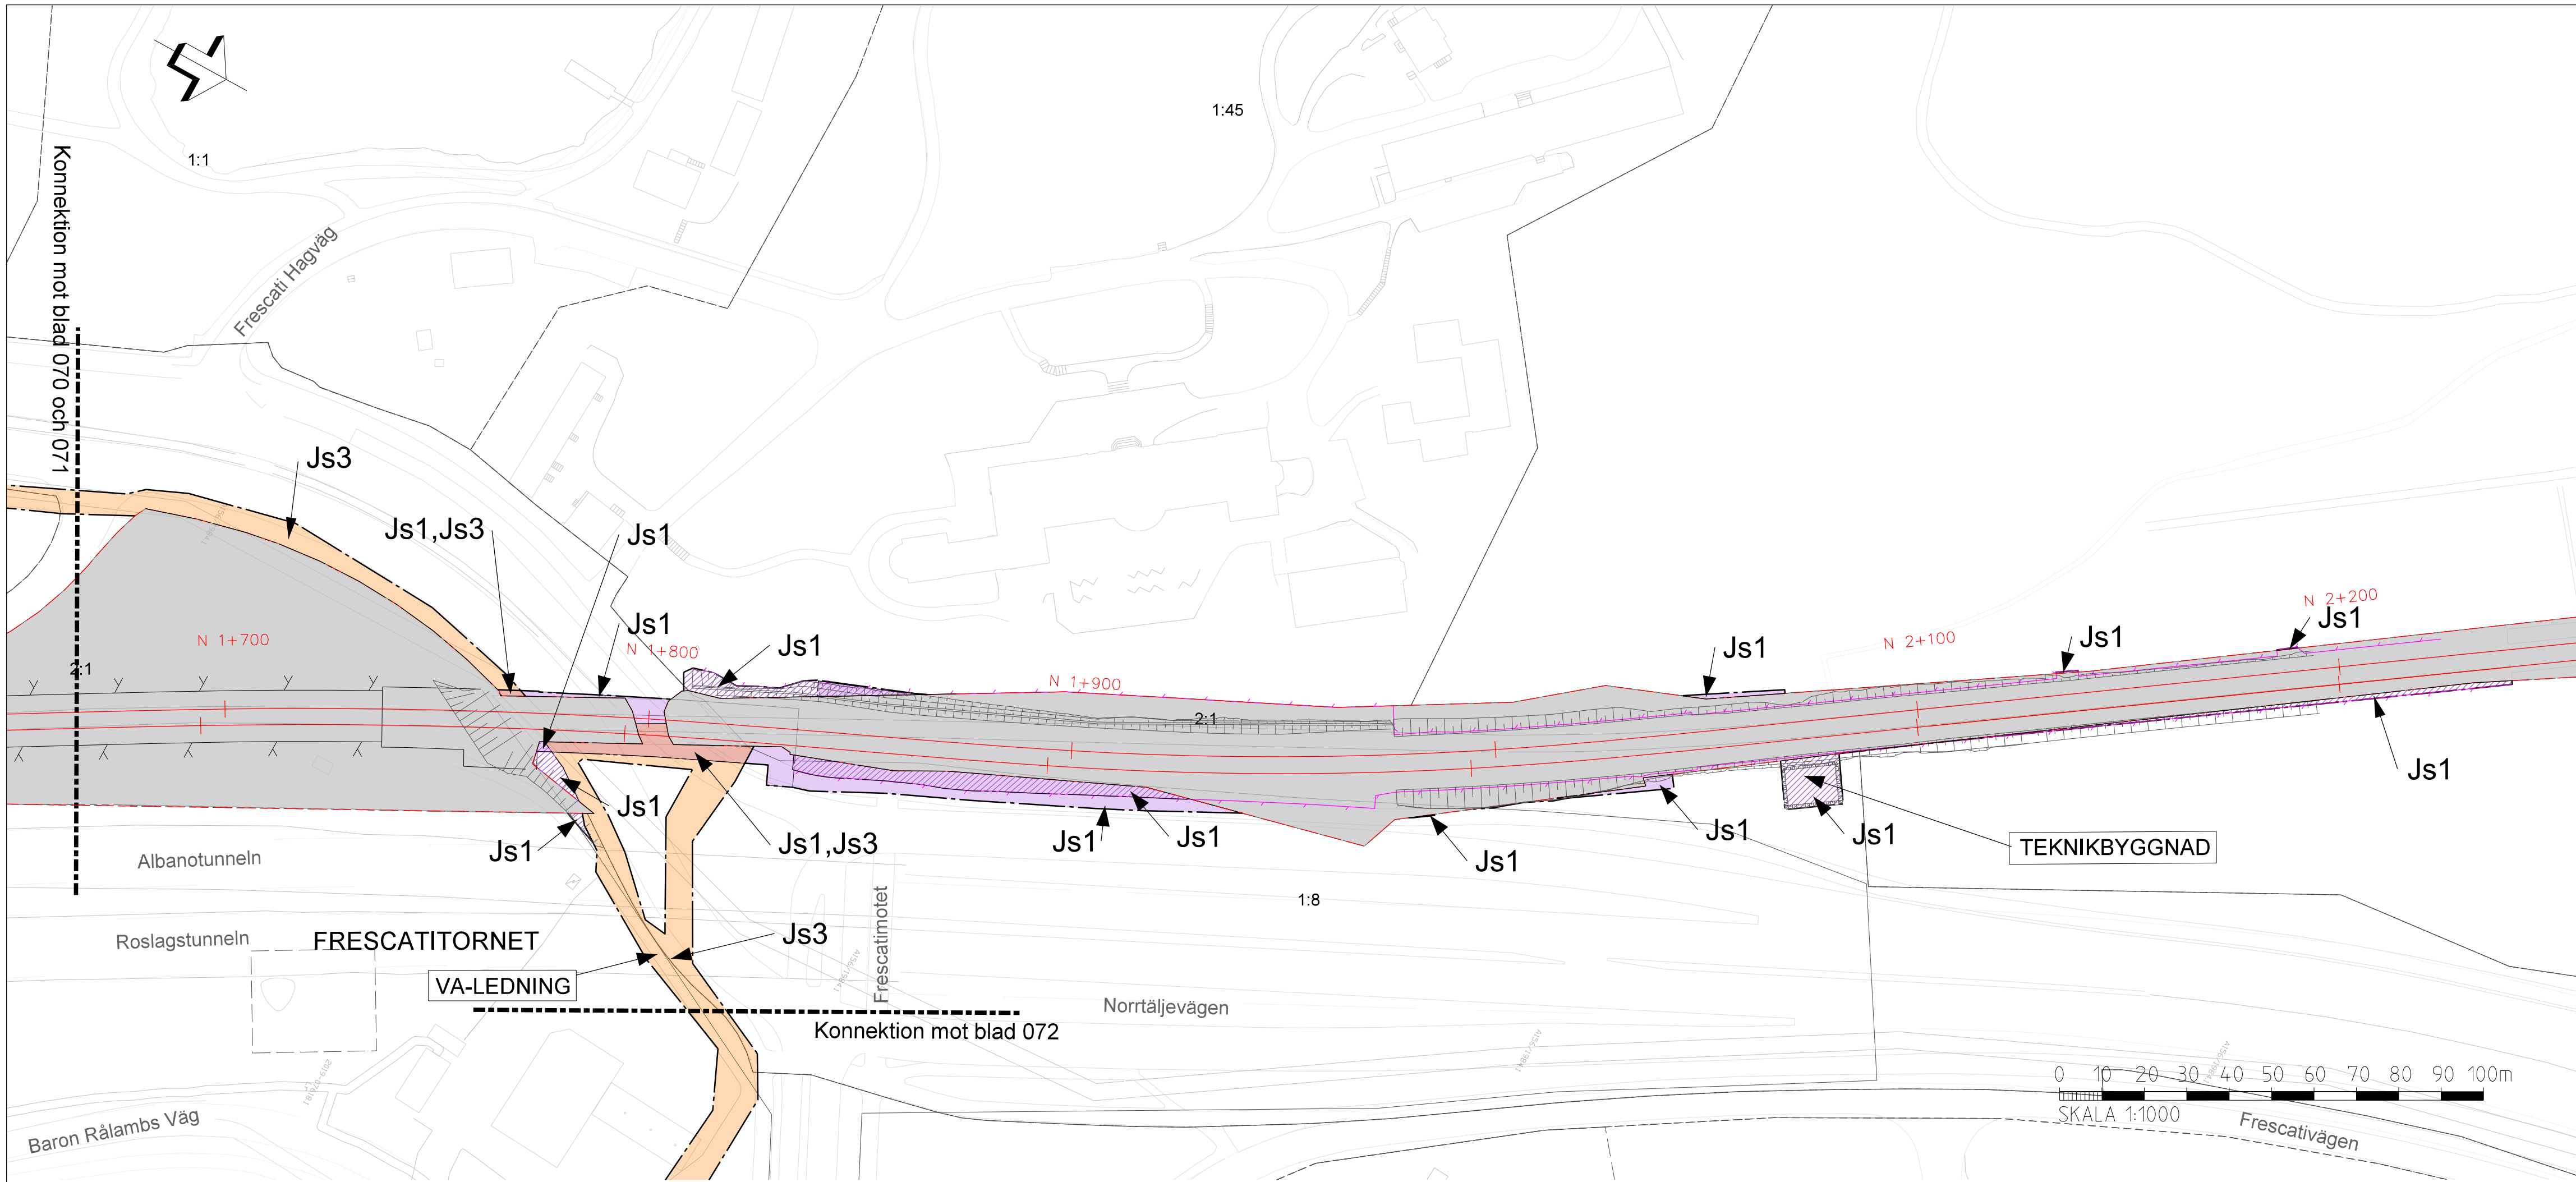

NYTT MARKANSPRÅK

- GRÄNS FÖR JÄRNVÄGSMARK
- AVGRÄNSNING MELLAN OLIKA TYPER AV MARKANSPRÅK
- Js1** NYTT UTRYMME FÖR JÄRNVÄG MED TILLHÖRANDE ANLÄGGNINGAR OVAN JORD, SERVITUTSRÄTT
- Js1** NYTT UTRYMME FÖR JÄRNVÄG MED TILLHÖRANDE ANLÄGGNINGAR OVAN JORD, SERVITUTSRÄTT
- Js2** NYTT UTRYMME FÖR TILLFARTSVÄG, UTRYMNINGSVÄG OCH UTRYMME FÖR UNDERHÅLL UNDER JORD, SERVITUTSRÄTT
- Js2** NYTT UTRYMME FÖR TILLFARTSVÄG, UTRYMNINGSVÄG OCH UTRYMME FÖR UNDERHÅLL OVAN JORD, SERVITUTSRÄTT
- Js3** NYTT UTRYMME FÖR VA-LEDNING, SERVITUTSRÄTT

NYA ANLÄGGNINGAR

- NY SPÅRLINJE MED LÄNGDMÄTNING FÖR NORRGAENDE SPÅR
- LÄNGDMÄTNING ARBETSTUNNEL/SERVICETUNNEL
- VÄXEL

BETECKNINGAR I PLAN OCH PROFIL

- BEFINTLIG MARKNIVÅ
- PROJEKTERAD BERGSKONTUR
- ILLUSTRATIONSLINJE
- BEFINTLIG ANLÄGGNING
- BEFINTLIG JÄRNVÄGSFASTIGHET
- TOLKAD BERGTYA
- STÄNGSEL
- BEFINTLIGT SPÅR
- BERG
- JORD


GRUNDKARTANS BETECKNINGAR

- KVARTERSGRÄNS/TRAKTGRÄNS
- FASTIGHETSGRÄNS
- BEFINTLIGA BYGGNADER
- GRÄNS 3D-FASTIGHET
- LEDNINGSRÄTT/SERVITUTSRÄTT
- GEMENSAMHETSANLÄGGNING

GEMENSAMMA SKYDDSZONER KOMPLETTERAS I GRANSKNINGSHANDLINGEN.

VERKSAMHETER/ÅTGÄRDER SOM UNDANTAS FRÅN FÖRBUD ENLIGT MILJÖBALKEN KOMPLETTERAS I GRANSKNINGSHANDLINGEN.

EVENTUELLA SKYDDÅTGÄRDER KOMPLETTERAS I GRANSKNINGSHANDLINGEN.

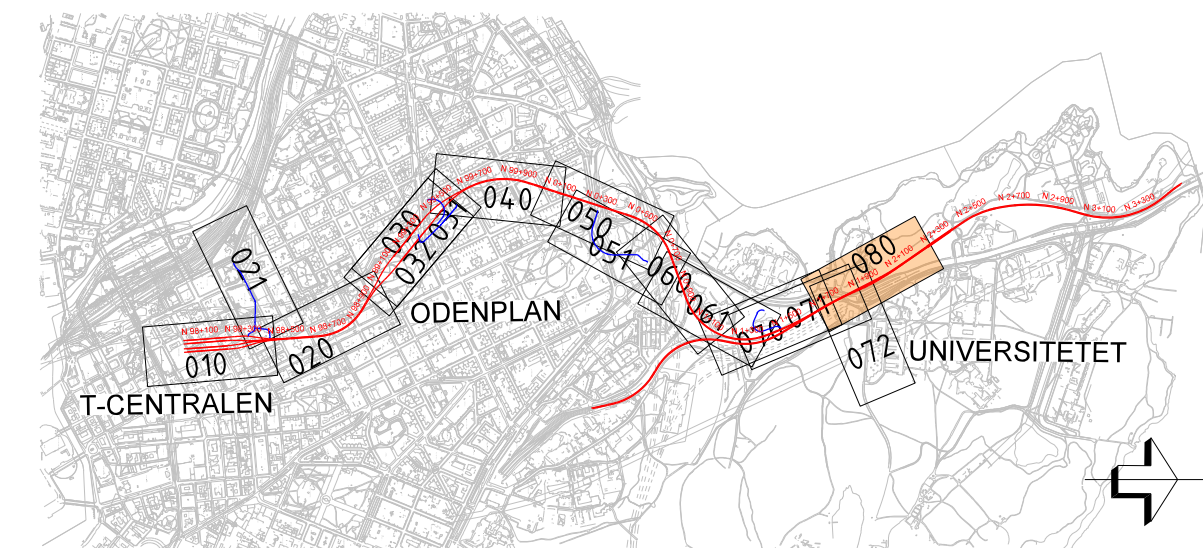

SAMRÅDSHANDLING 2026-09-15

SWECO			
UPPDRAG NR 30068869	HANDLÄGGARE M. BOBERG	RIT/KONST R. ALKHLAIF	REV ANT REVIDERING AVSER SIGN DATUM
GRANSKAD D. ERIKSSON	GODKÄND P. REILAND	JÄRNVÄGSPLAN	
ORT STOCKHOLM	DATUM 2026-09-15	ROSLAGSBANAN TILL CITY T-CENTRALEN-UNIVERSITETET N 1+665 - 2+200	
SL GRANSKAD SIMON JOSEFSSON	SL GODKÄND NINA ISBERG	PLAN OCH PROFIL	
SL DATUM 2026-09-15	FÖRVALTNINGSOBJEKTSNUMMER 5507	RITINGSNUMMER C-5507-000-110-1080	FORMAT A1
	BLAD 080	SKALA 1:1000	REVIDERING REV